

PROJEKT ZAGOSPODAROWANIA TERENU

UL. ŻÓŁKIEWSKIEGO DZ. NR 39/6

SKALA 1:500

LEGENDA:

INFRASTRUKTURA PROJEKTOWANA:

-3089,00 m²

ZESTAWIENIE POWIERZCHNI
POWIERZCHNIA DZIAŁKI NR 39/6

POWIERZCHNIA GARAŻU PODZIEMNEGO

POZIOM -1

POZIOM -2

CHODNIKI - NAWIERZCHNIA Z KOSTKI
BRUKOWEJ BET.

- 1545,00 m²

- 1545,00 m²

- 3090,00 m²

ZAKRES INWESTYCJI

PROJEKTOWANY GARAŻ PODZIEMNY
WIELOSTANOWISKOWY

ZIAZD PUBLICZNY - PROJEKTOWANY

MIĘJSCA POSTOJOWE - NAWIERZCHNIA
Z KOSTKI BRUKOWEJ BET.

- 80 szt.

DROGA WEWNĘTRZNA
NAWIERZCHNIA Z KOSTKI BRUK. BET.


WJAZD DO GARAŻU PODZIEMNEGO
- PROJEKTOWANY

ZIELEŃCE

WEJŚCIA DO BUDYNKU- PROJEKTOWANE

STANOWISKA ROWEROWE

ŁAWKA

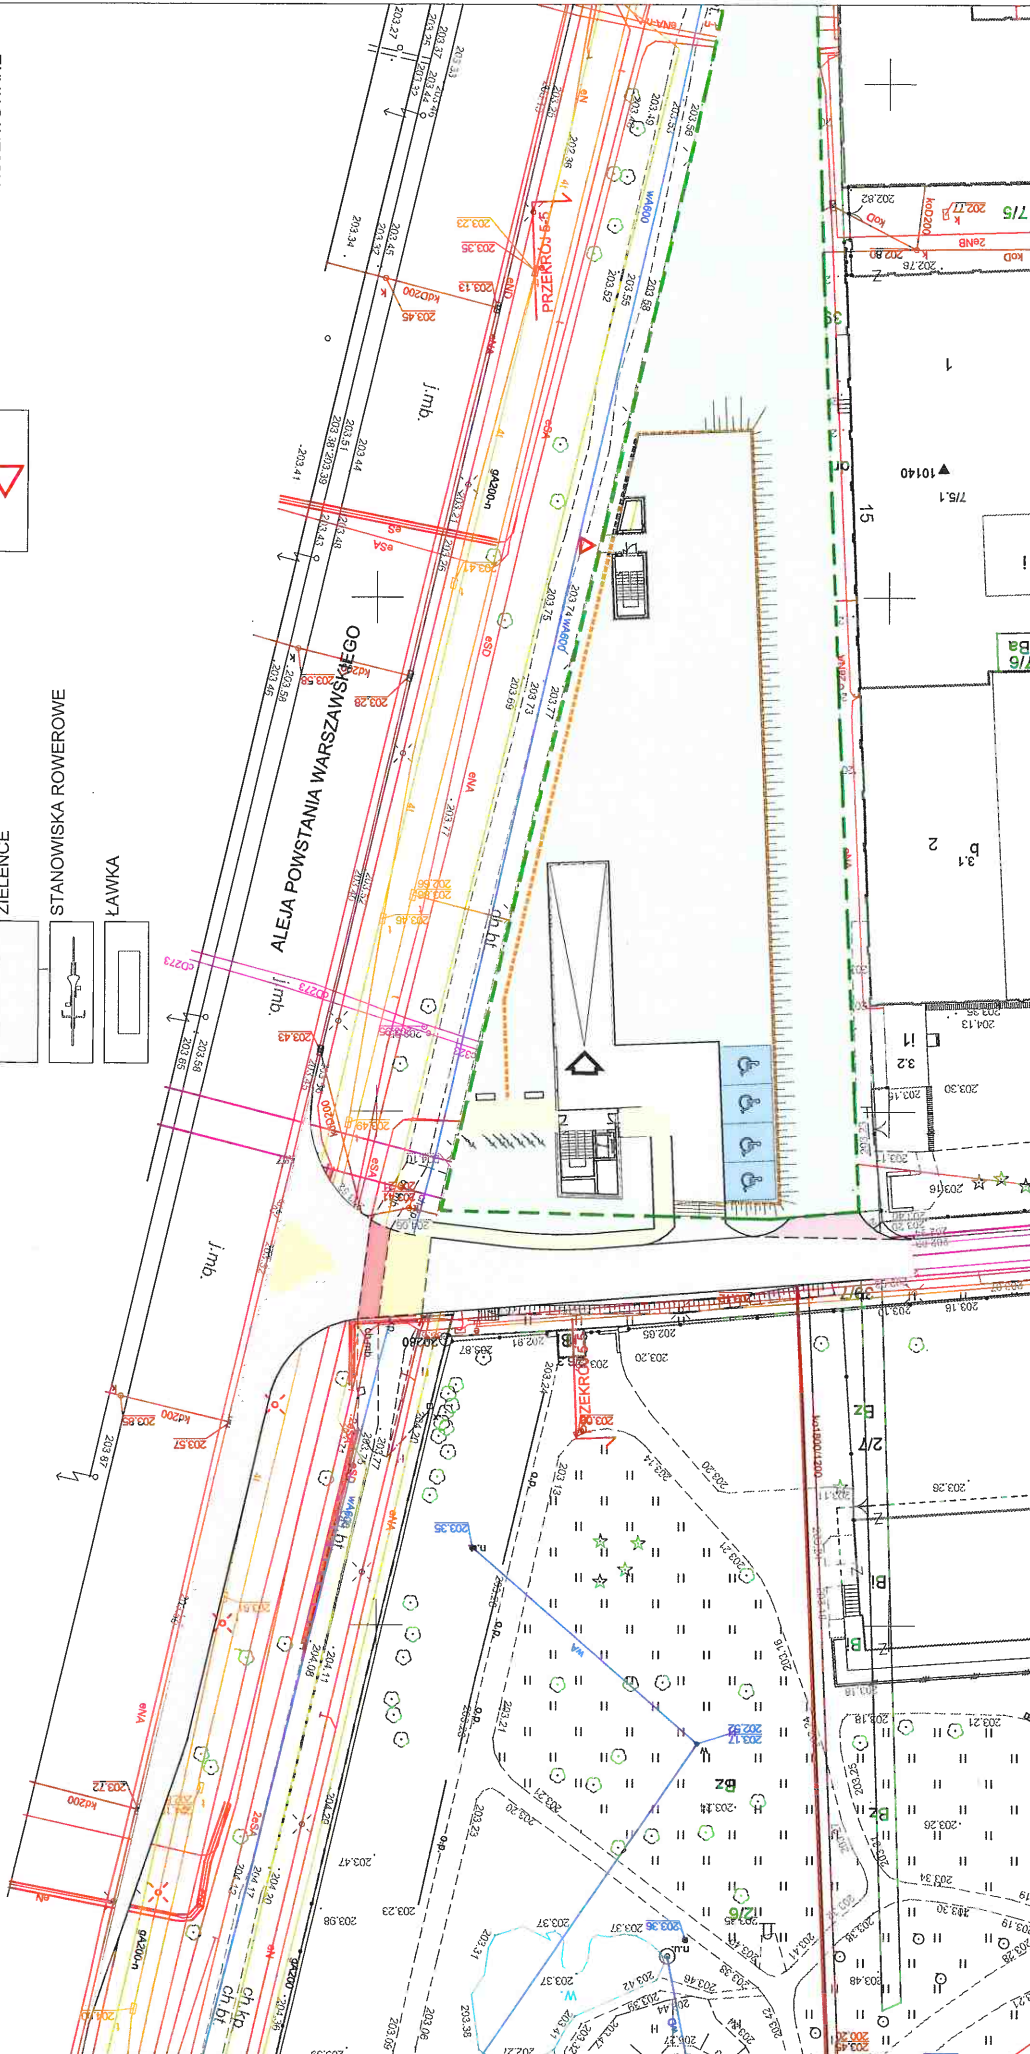


PROJEKT ZAGOSPODAROWANIA TERENU

UL. ŻÓŁKIEWSKIEGO DZ. NR 39/6

SKALA 1:250

PRZEKRÓJ 5-5

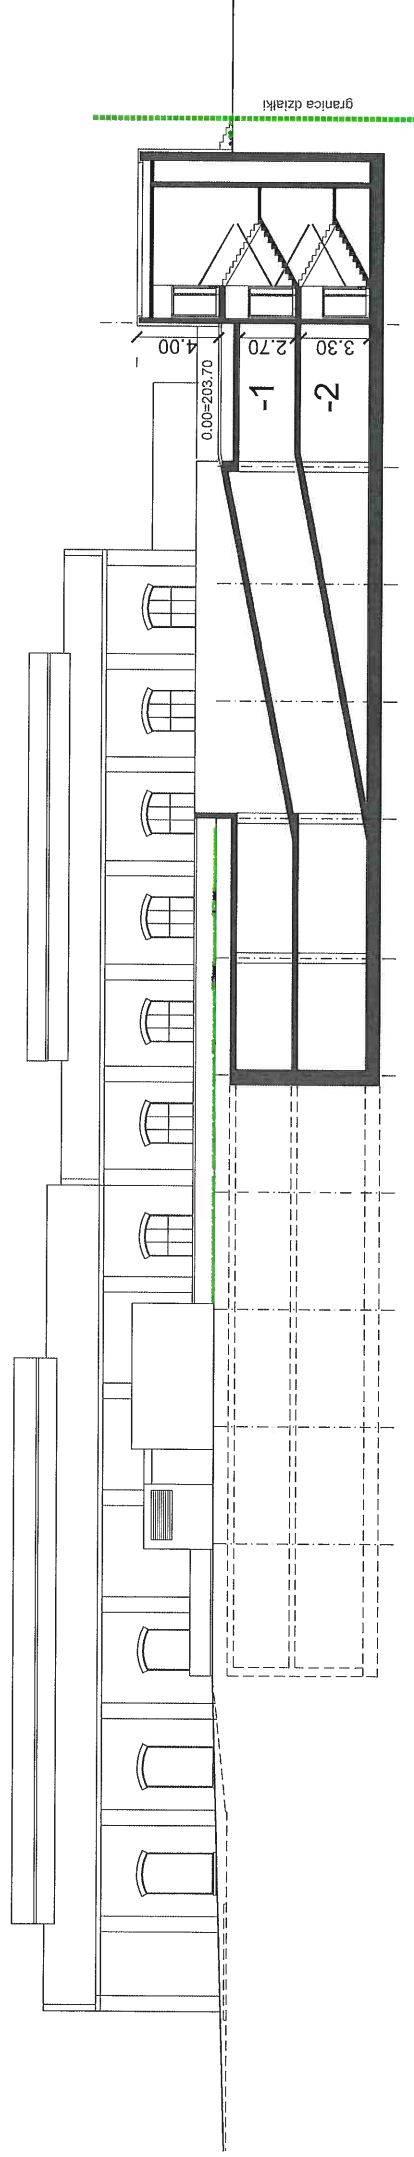

PROJEKT ZAGOSPODAROWANIA TERENU

UL. ŻÓŁKIEWSKIEGO DZ. NR 39/6 SKALA 1:250

RZUT KONDYGNACJI GARAŻU PODZIEMNEGO

