



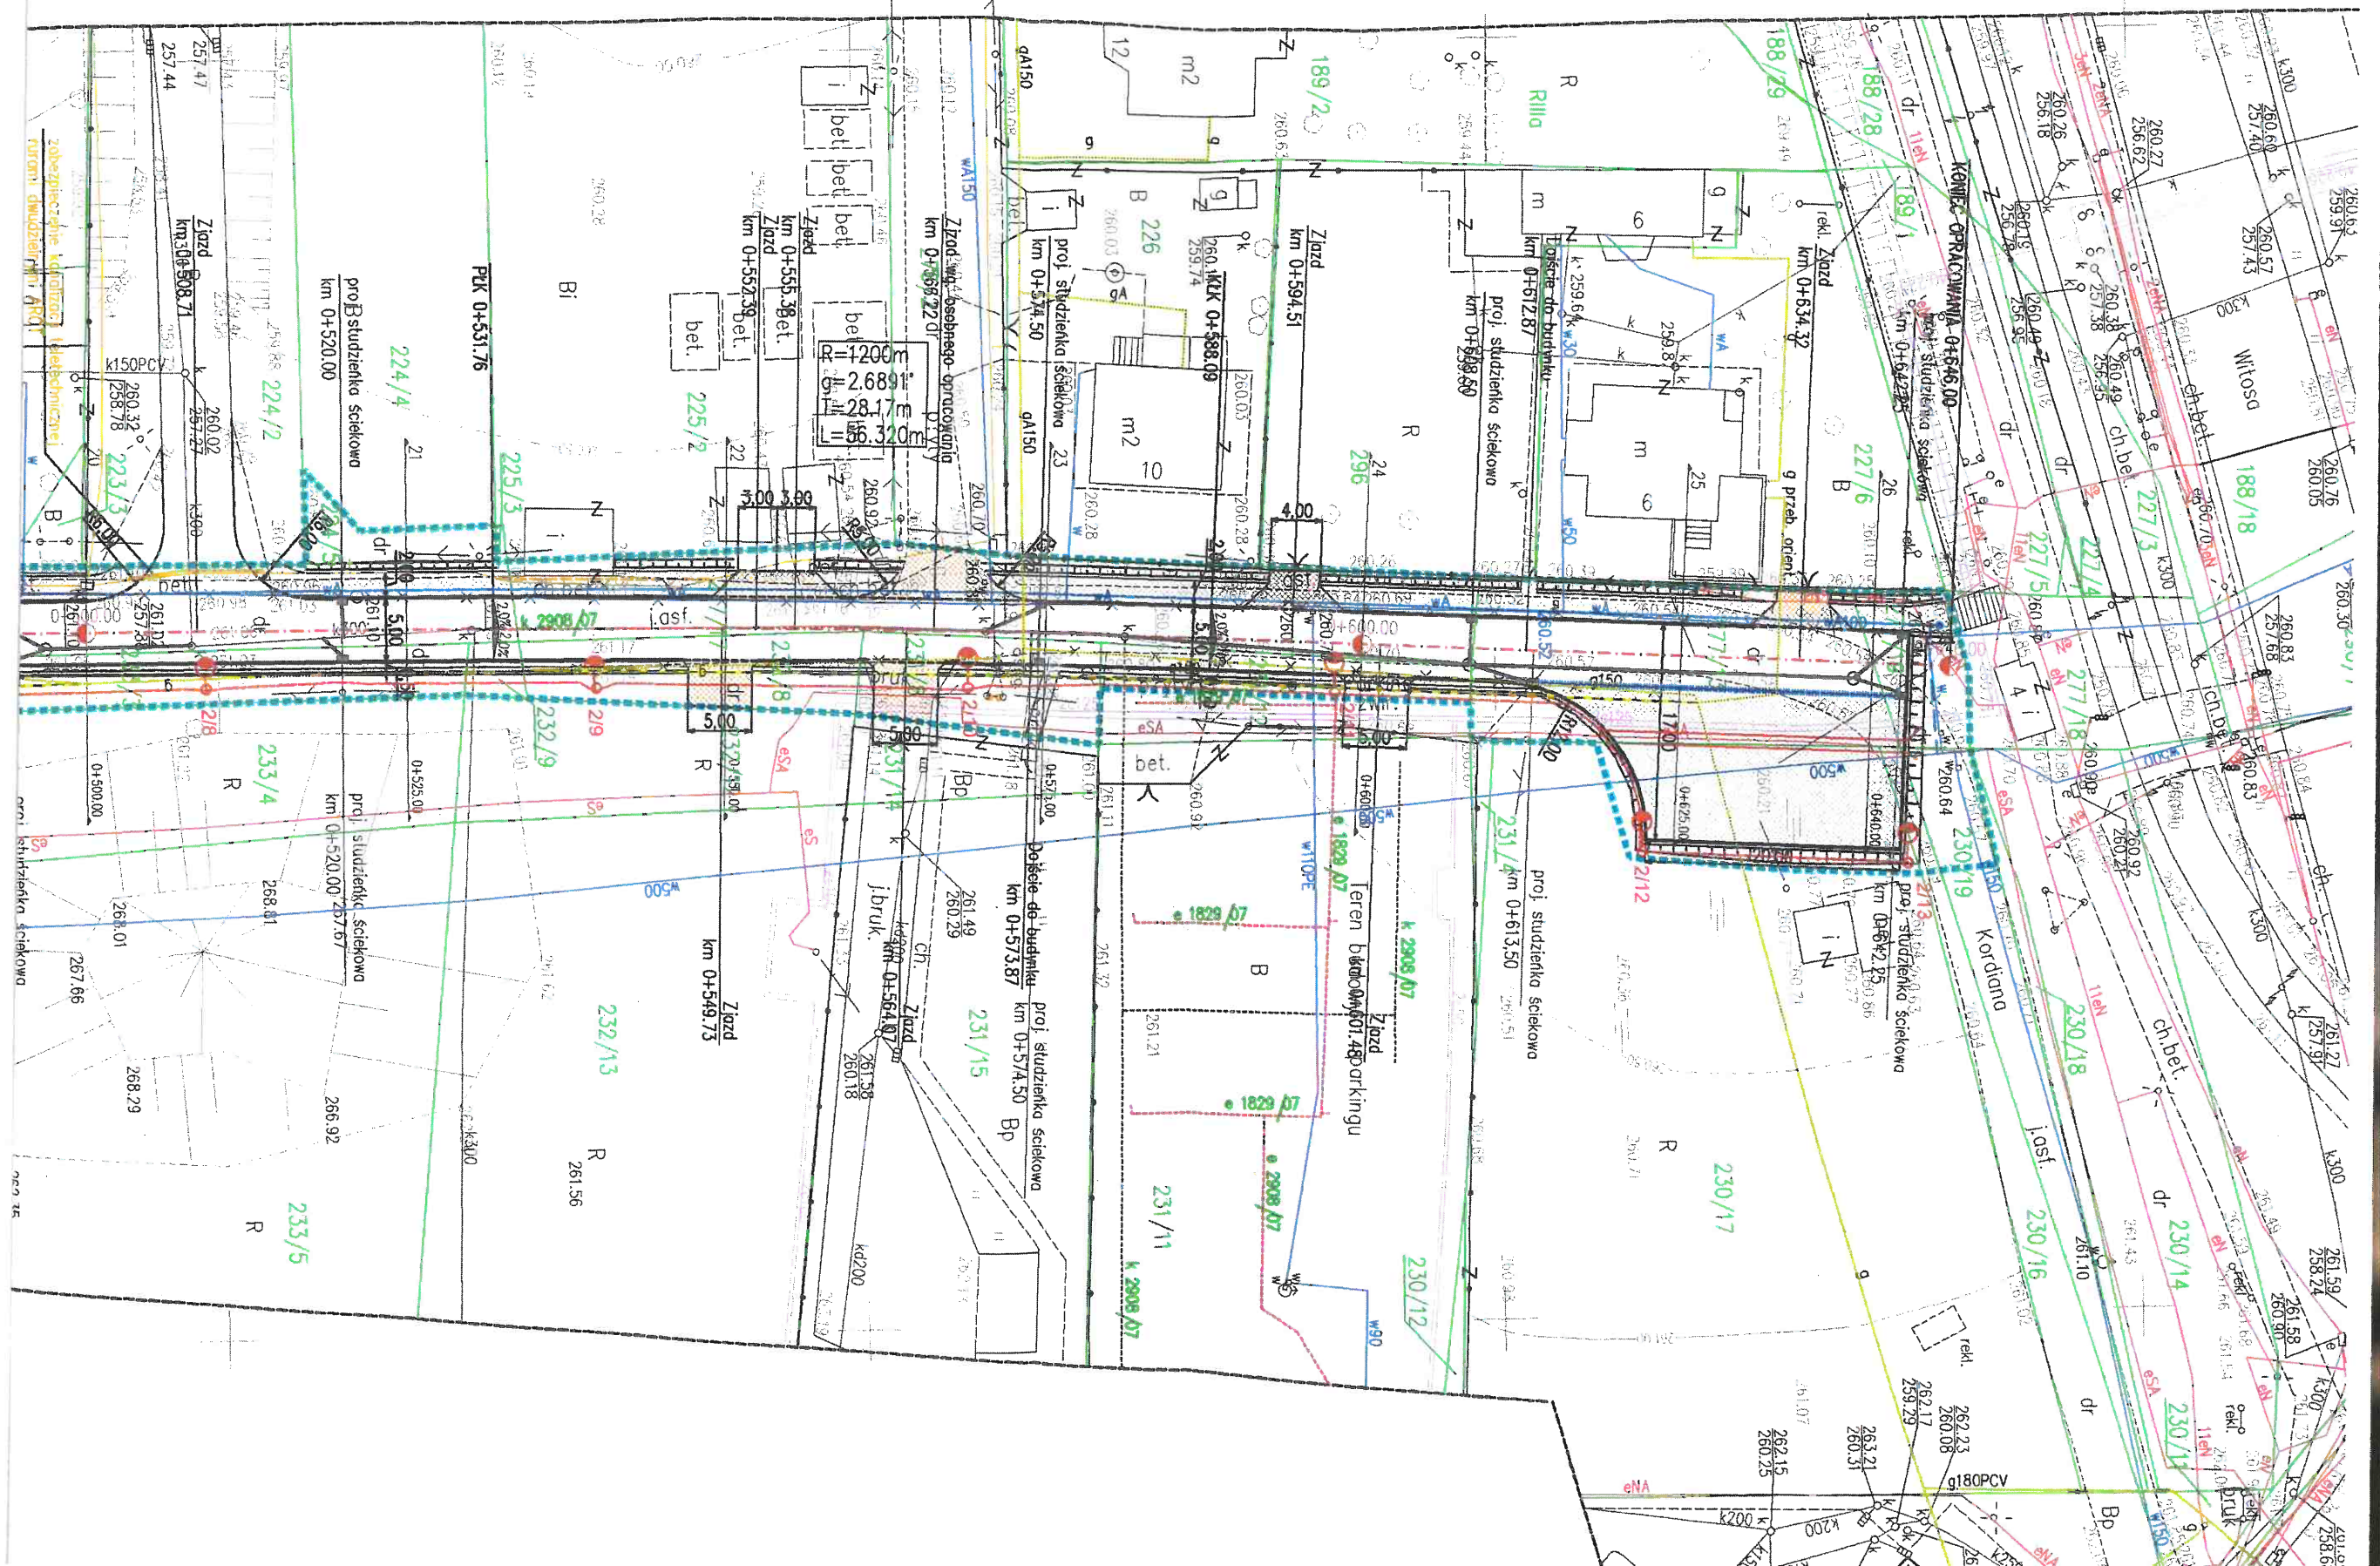

LEGENDA:

-  - PROJEKTOWANA OŚ
-  - PROJEKTOWANY KRAWĘŻNIK BETONOWY WYSOKI
-  - PROJEKTOWANY KRAWĘŻNIK BETONOWY OBNIŻONY
-  - PROJEKTOWANE OBRZEŻE BETONOWE
-  - PROJEKTOWANY ŚCIEK Z CZTERECH RZĘDÓW KOSTKI BRUKOWEJ
-  - PROJEKTOWANY ŚCIEK TYPU "MULDA"
-  - PROJEKTOWANA STUDZIENKA ŚCIEKOWA
-  - PROJEKTOWANA KANALIZACJA DESZCZOWA
-  - PROJEKTOWANE SĄCZKI DRENARSKIE
-  - STALOWA BARIERA ENERGOCHŁONNA SP06/2
-  - PROJEKTOWANE OGRODZENIE POZA ISTNIEJĄCYM PASEM DROGOWYM
-  - PROJEKTOWANE OGRODZENIE W ISTNIEJĄCYM PASIE DROGOWYM
-  - PROJEKTOWANY CHODNIK, BEZPIECZNIK/
NAWIERZCHNIA Z KOSTKI BRUKOWEJ KOLORU SZAREGO
-  - PRZEJAZDY PRZEZ CHODNIK/
NAWIERZCHNIA Z KOSTKI BRUKOWEJ KOLORU CZERWONEGO
-  - PLAC DO ZAWRACANIA
NAWIERZCHNIA Z KOSTKI BRUKOWEJ KOLORU SZAREGO
-  - PRZEŁOŻENIE TRASY SIECI WODOCIĄGOWEJ
-  - PRZEŁOŻENIE TRASY SIECI WODOCIĄGOWEJ WG ODREBNEGO OPRACOWANIA na zlecenie MPWiK
-  - PROJEKTOWANA PRZEBUDOWA KANALIZACJI LINII TELETECHNICZNEJ
-  - PROJEKTOWANA PRZEBUDOWA NAPOWIETRZNEJ SIECI TELETECHNICZNEJ
-  - PROJEKTOWANE SŁUPY TELETECHNICZNE
-  - PROJEKTOWANA TRASA OŚWIETLANIA
-  - PROJEKTOWANE SŁUPY OŚWIETLENIOWE
-  - PROJEKTOWANA PRZEBUDOWA GAZOCIĄGU
-  - ELEMENTY DO USUNIĘCIA
-  - GRANICA OBSZARU DO WNIOSKU ZRID

UKŁAD ARKUSZY

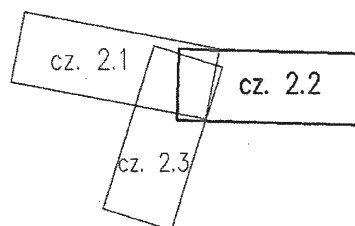

Inwestor:



Zarząd Infrastruktury Komunalnej
i Transportu w Krakowie
ul. Centralna 53
31-586 Kraków

Konsorcjum firm:

NIWELETA
Sebastian Gwizdek
ul. Huculska 4a/8
30-413 Kraków

Firma Drogorowa VIA
Michał Swatek
os. Piastów 5/35
31-623 Kraków
www.fdvia.pl



Nazwa opracowania:

Rozbudowa istniejącej ul. Kordiana oraz budowa połączenia
ul. Kordiana z ul. Tuchowską w Krakowie
wraz z odwodnieniem, oświetleniem i przekładkami kolidującego uzbrojenia.

Adres inwestycji:

miasto: Kraków

Powiat:

krakowski

Województwo:

małopolskie

Część projektu:

PROJEKT BUDOWLANY I WYKONAWCZY

Branża:

DROGOWA

Skala:

1:500

Funkcja:

Imię i Nazwisko:

Uprawnienia:

Podpis:

Projektant:

mgr inż. Michał SWATEK

MAP/0105/PWOD/07

Sprawdzający:

mgr inż. Sebastian GWIZDEK


MAP/0092/PWOD/07


Nazwa
rysunku:

PLAN SYTUACYJNY cz. 2

Nr rys.

2.2

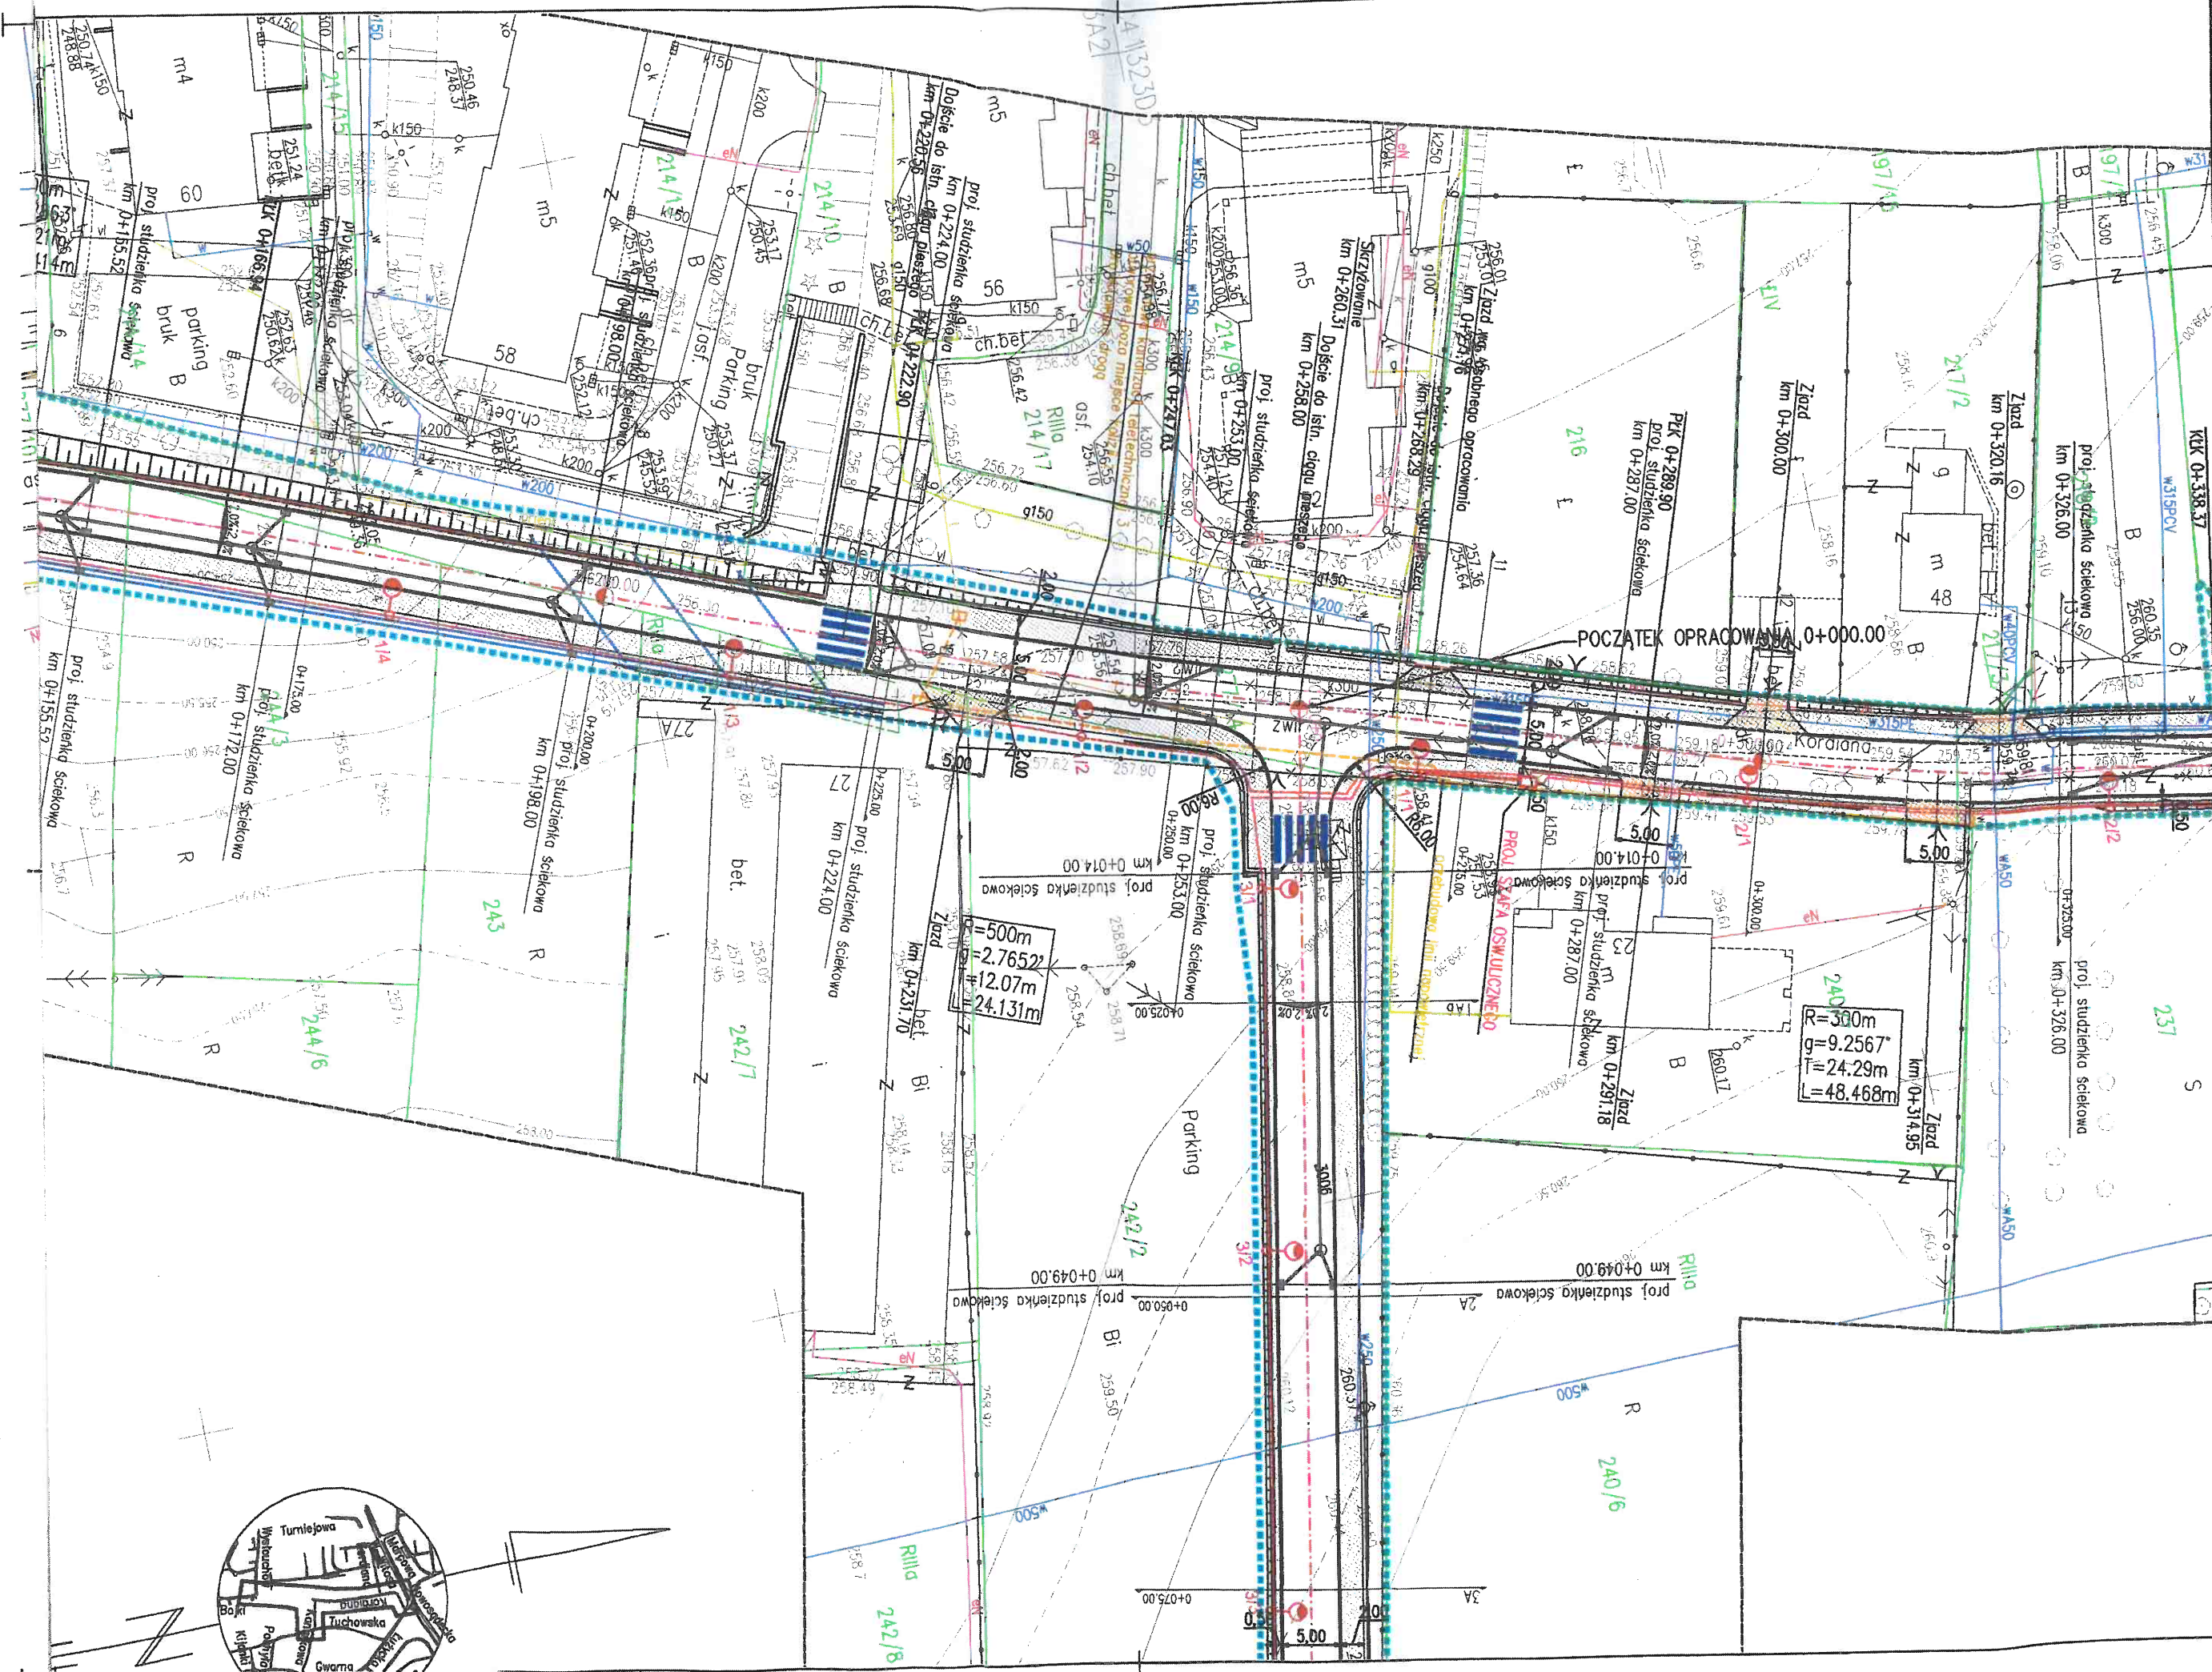


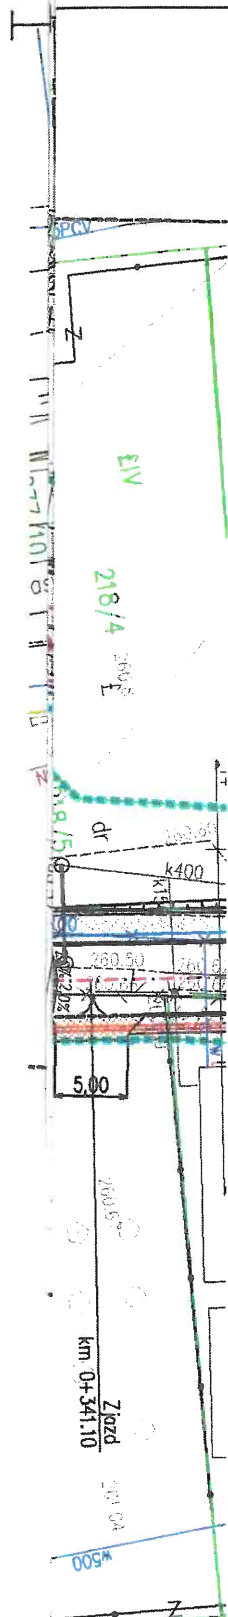

LEGENDA:

- PROJEKTOWANA OŚ
- PROJEKTOWANY KRAWĘŻNIK BETONOWY WYSOKI
- PROJEKTOWANY KRAWĘŻNIK BETONOWY OBNIŻONY
- PROJEKTOWANE OBRZEŻE BETONOWE
- ===== PROJEKTOWANY ŚCIEK Z CZTERECH RZĘDÓW KOSTKI BRUKOWEJ
- ==== PROJEKTOWANY ŚCIEK TYPU "MULDA"
- PROJEKTOWANA STUDZIENKA ŚCIEKOWA
- PROJEKTOWANA KANALIZACJA DESZCZOWA
- PROJEKTOWANE SĄCZKI DRENARSKIE
- STALOWA BARIERA ENERGOCHŁONNA SP06/2
- PROJEKTOWANE OGRODZENIE POZA ISTNIEJĄCYM PASEM DROGOWYM
- PROJEKTOWANE OGRODZENIE W ISTNIEJĄCYM PASIE DROGOWYM
- PROJEKTOWANY CHODNIK, BEZPIECZNIK/
NAWIERZCHNIA Z KOSTKI BRUKOWEJ KOLORU SZAREGO
- PRZEJAZDY PRZEZ CHODNIK/
NAWIERZCHNIA Z KOSTKI BRUKOWEJ KOLORU CZERWONEGO
- PLAC DO ZAWRACANIA
NAWIERZCHNIA Z KOSTKI BRUKOWEJ KOLORU SZAREGO
- PRZEŁOŻENIE TRASY SIECI WODOCIĄGOWEJ
- PRZEŁOŻENIE TRASY SIECI WODOCIĄGOWEJ WG ODREBNEGO OPRACOWANIA na zlecenie MPWiK
- PROJEKTOWANA PRZEBUDOWA KANALIZACJI LINII TELETECHNICZNEJ
- PROJEKTOWANA PRZEBUDOWA NAPOMIETRZNEJ SIECI TELETECHNICZNEJ
- PROJEKTOWANE SŁUPY TELETECHNICZNE
- PROJEKTOWANA TRASA OŚWIETLENIA
- PROJEKTOWANE SŁUPY OŚWIETLENIOWE
- PROJEKTOWANA PRZEBUDOWA GAZOCIĄGU
- x x x - ELEMENTY DO USUNIĘCIA
- GRANICA OBSZARU DO WNIOSKU ZRID

UKŁAD ARKUSZY

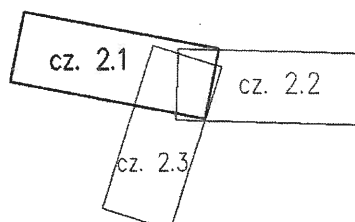

Inwestor:



Zarząd Infrastruktury Komunalnej
i Transportu w Krakowie
ul. Centralna 53
31-586 Kraków

Konsorcjum firm:

NIWELETA
Sebastian Gwizdek
ul. Huculska 4a/8
30-413 Kraków

Firma Drogorowa VIA
Michał Swatek
oś. Piastów 5/35
31-623 Kraków
www.fdvia.pl



Nazwa opracowania:

Rozbudowa istniejącej ul. Kordiana oraz budowa połączenia
ul. Kordiana z ul. Tuchowską w Krakowie
wraz z odwodnieniem, oświetleniem i przekładkami kolidującego uzbrojenia.

Adres inwestycji:

miasto: Kraków

Powiat:

krakowski

Województwo:

małopolskie

Część projektu:

PROJEKT BUDOWLANY I WYKONAWCZY

Branża:

DROGOWA

Skala:

1:500

Funkcja:

Imię i Nazwisko:

Uprawnienia:

Podpis:

Projektant:

mgr inż. Michał SWATEK

MAP/0105/PWOD/07

Sprawdzający:

mgr inż. Sebastian GWIZDEK

MAP/0092/PWOD/07


Nazwa
rysunku:

PLAN SYTUACYJNY cz. 1

Nr rys.

2.1

KRAKÓW, grudzień 2009

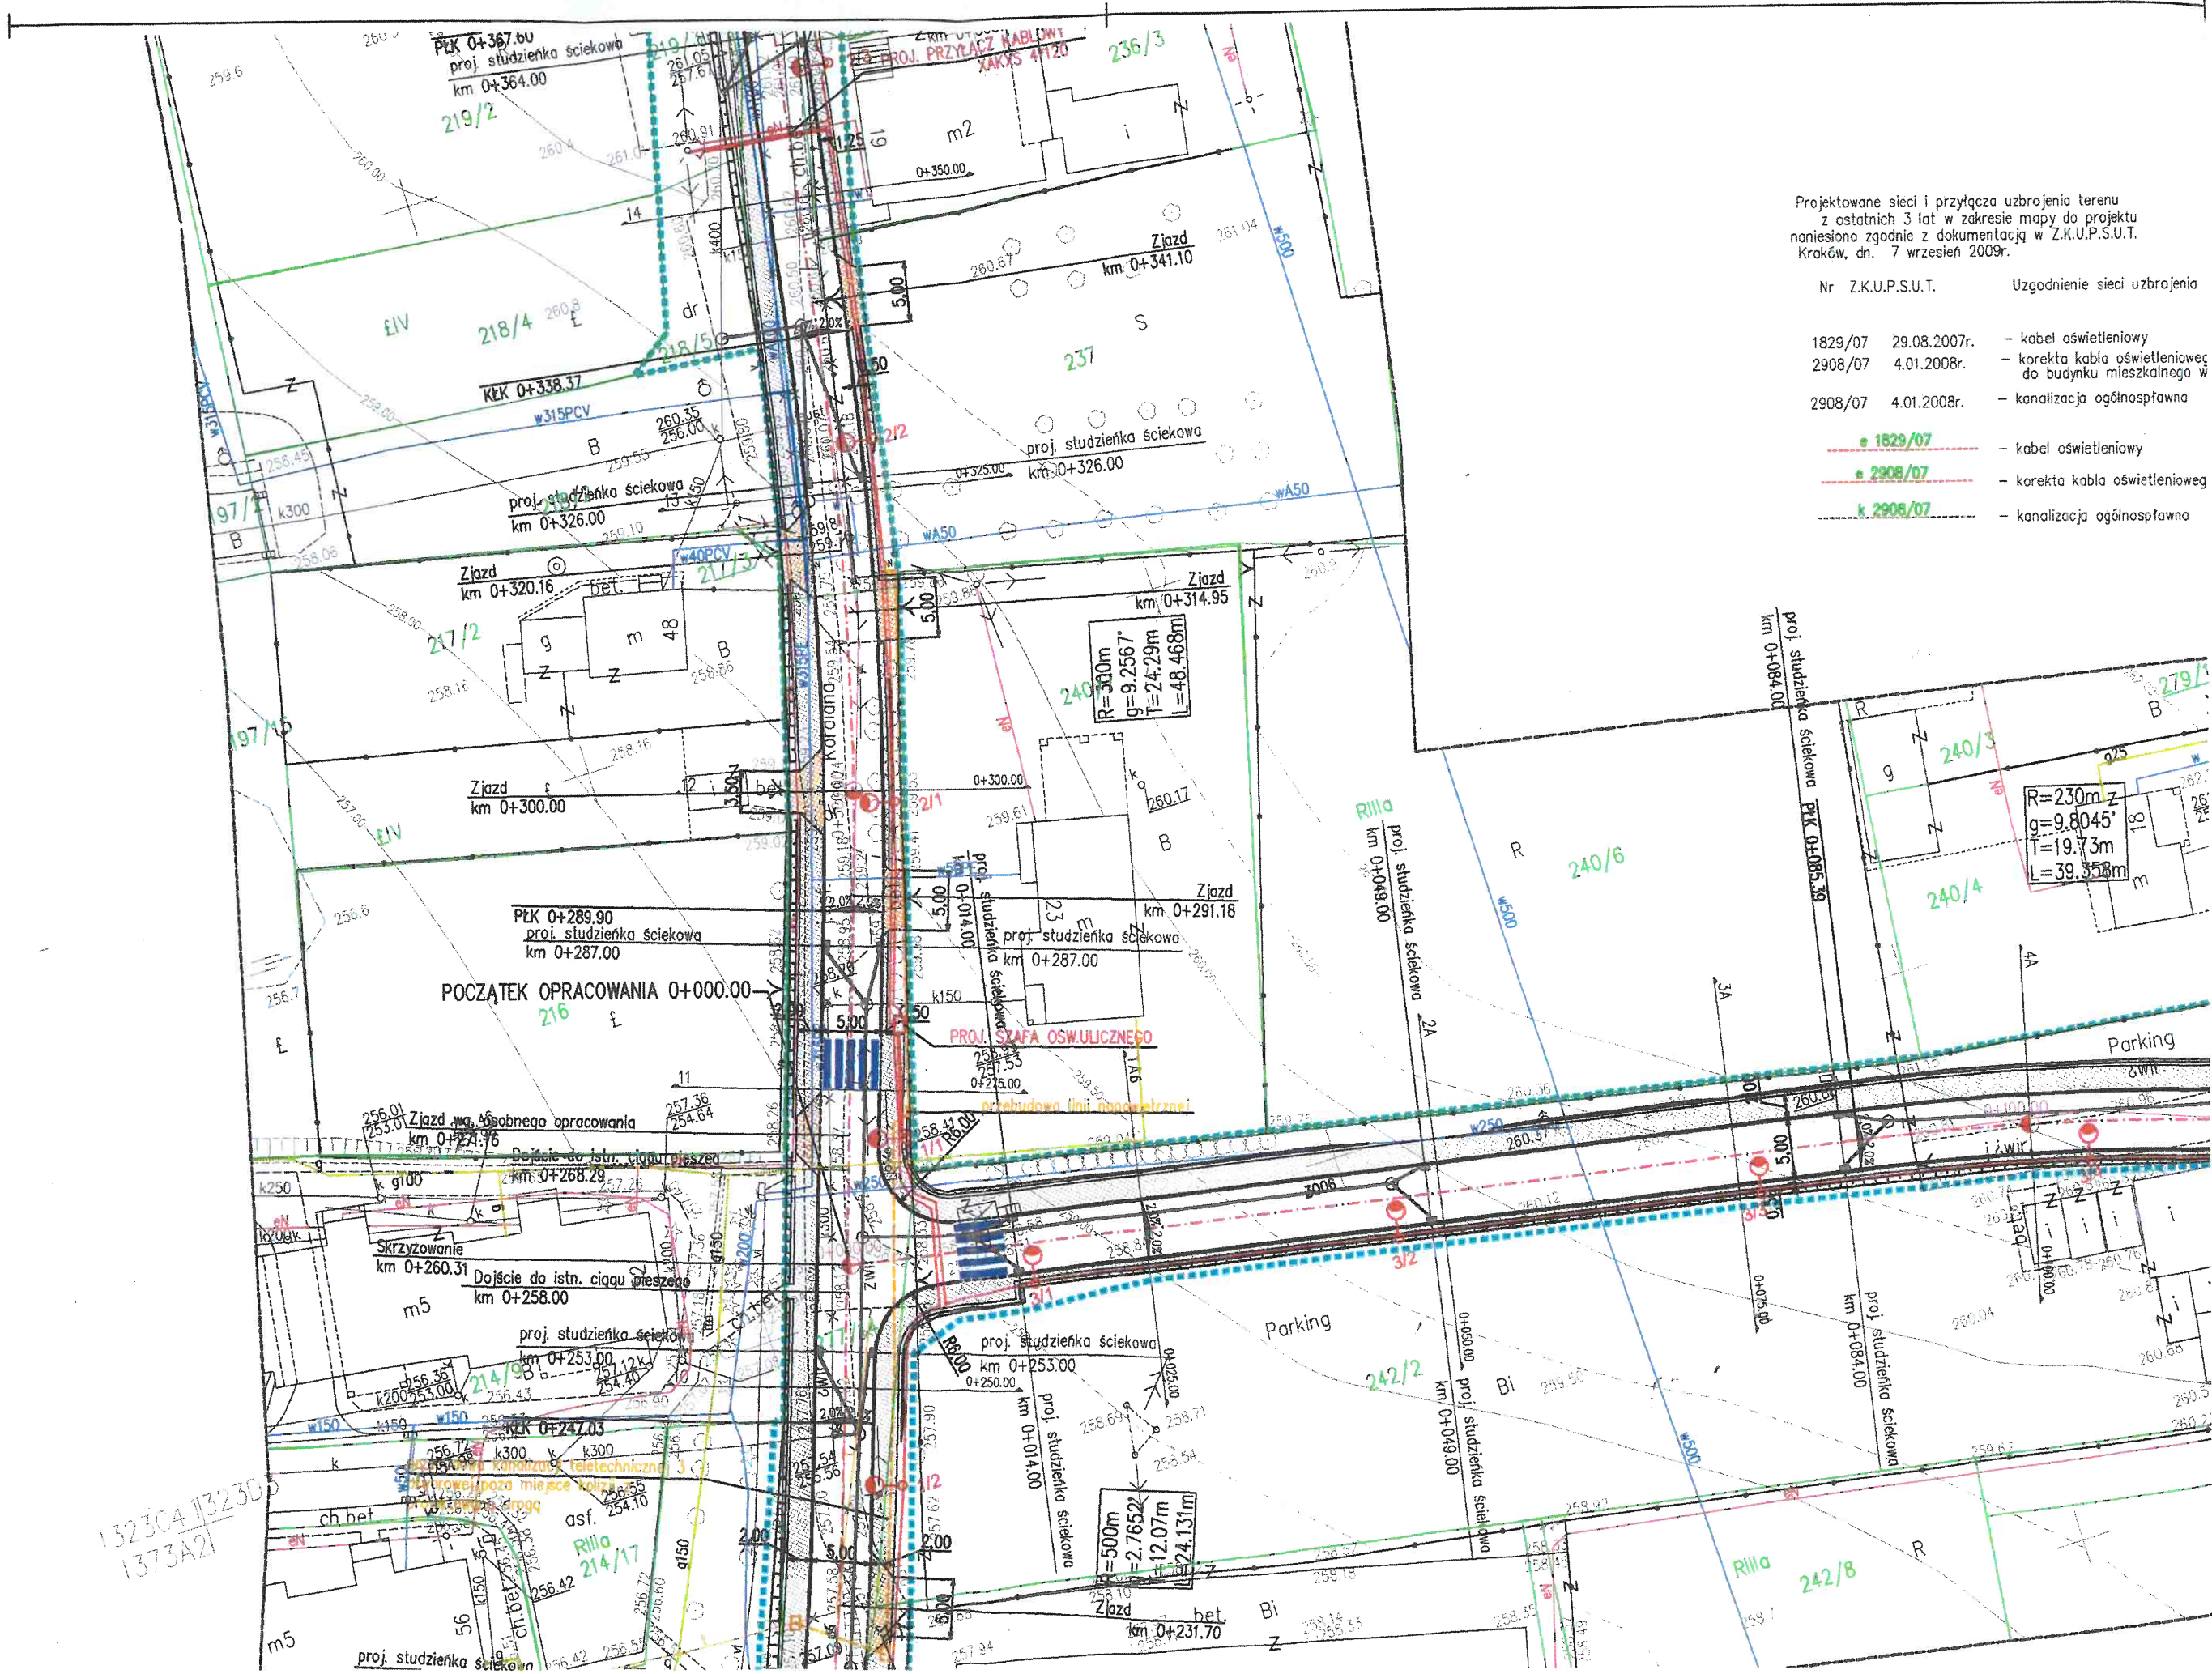


Projektowane sieci i przyłącza uzbrojenia terenu z ostatnich 3 lat w zakresie mapy do projektu naniesiono zgodnie z dokumentacją w Z.K.U.P.S.U.T. Kraków, dn. 7 września 2009r.

Nr Z.K.U.P.S.U.T.		Uzgodnienie sieci uzbrojenia
1829/07	29.08.2007r.	- kabel oświetleniowy
2908/07	4.01.2008r.	- korekta kabla oświetleniowego do budynku mieszkalnego w
2908/07	4.01.2008r.	- kanalizacja ogólnospławna
1829/07		- kabel oświetleniowy
2908/07		- korekta kabla oświetleniowego
2908/07		- kanalizacja ogólnospławna

132304 132305
1373A21


erenu
elordzinneq

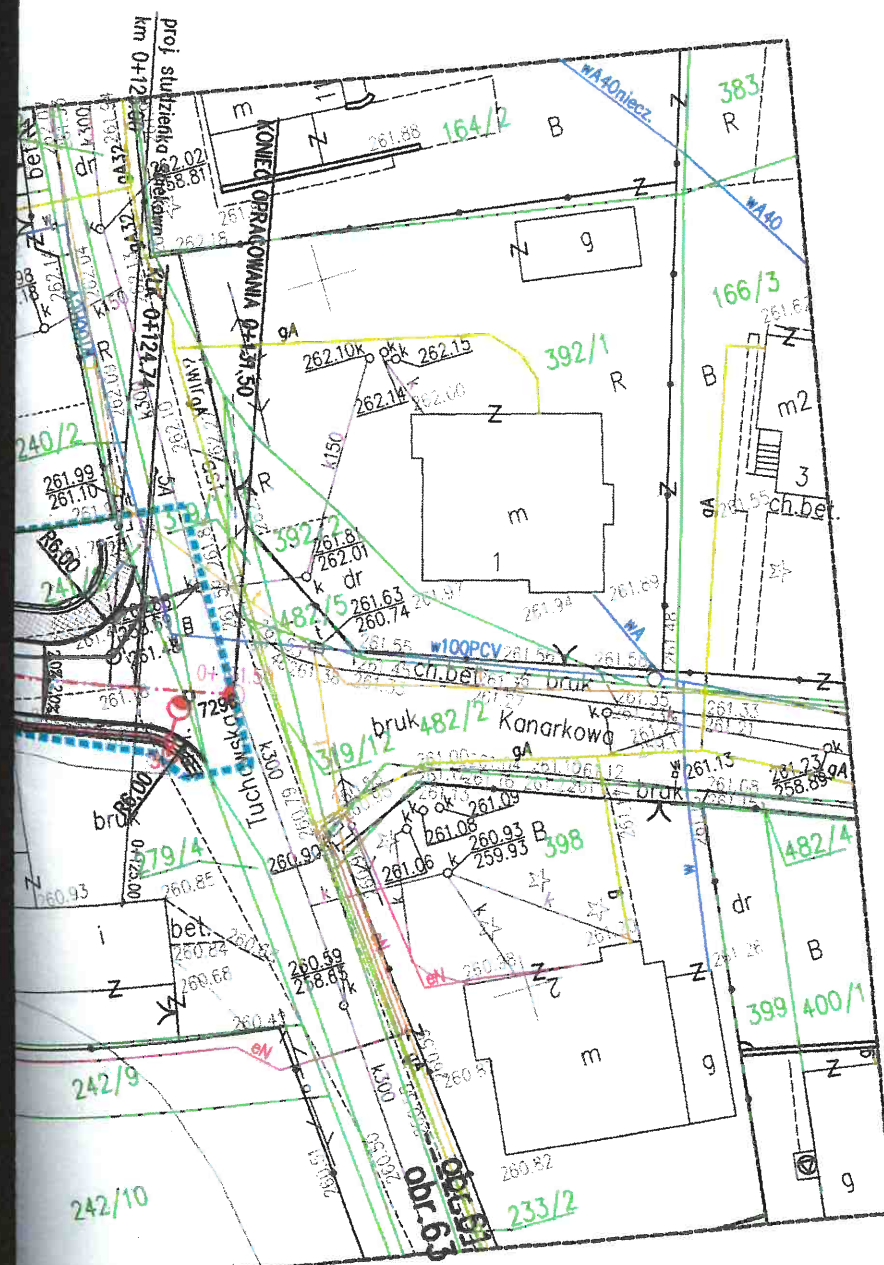

LEGENDA:

- PROJEKTOWANA OŚ
- PROJEKTOWANY KRAWĘŻNIK BETONOWY WYSOKI
- PROJEKTOWANY KRAWĘŻNIK BETONOWY OBNIŻONY
- PROJEKTOWANE OBRZEŻE BETONOWE
- PROJEKTOWANY ŚCIEK Z CZTERECH RZĘDÓW KOSTKI BRUKOWEJ
- PROJEKTOWANY ŚCIEK TYPU "MULDA"
- PROJEKTOWANA STUDZIENKA ŚCIEKOWA
- PROJEKTOWANA KANALIZACJA DESZCZOWA
- PROJEKTOWANE SĄCZKI DRENARSKIE
- STALOWA BARIERA ENERGOCHŁONNA SP06/2
- PROJEKTOWANE OGRODZENIE POZA ISTNIEJĄCYM PASEM DROGOWYM
- PROJEKTOWANE OGRODZENIE W ISTNIEJĄCYM PASIE DROGOWYM
- PROJEKTOWANY CHODNIK, BEZPIECZNIK/
NAWIERZCHNIA Z KOSTKI BRUKOWEJ KOLORU SZAREGO
- PRZÉJAZDY PRZEZ CHODNIK/
NAWIERZCHNIA Z KOSTKI BRUKOWEJ KOLORU CZERWONEGO
- PLAC DO ZAWRACANIA
NAWIERZCHNIA Z KOSTKI BRUKOWEJ KOLORU SZAREGO
- PRZELÓŻENIE TRASY SIECI WODOCIĄGOWEJ
- PRZELÓŻENIE TRASY SIECI WODOCIĄGOWEJ WG ODREBNEGO OPRACOWANIA na zlecenie MPWiK
- PROJEKTOWANA PRZEBUDOWA KANALIZACJI LINII TELETECHNICZNEJ
- PROJEKTOWANA PRZEBUDOWA NAPOWIETRZNEJ SIECI TELETECHNICZNEJ
- PROJEKTOWANE SŁUPY TELETECHNICZNE
- PROJEKTOWANA TRASA OŚWIETLENIA
- PROJEKTOWANE SŁUPY OŚWIETLENIOWE
- PROJEKTOWANA PRZEBUDOWA GAZOCIĄGU
- × × × - ELEMENTY DO USUNIĘCIA
- GRANICA OBSZARU DO WNIOSKU ZRID

UKŁAD ARKUSZY

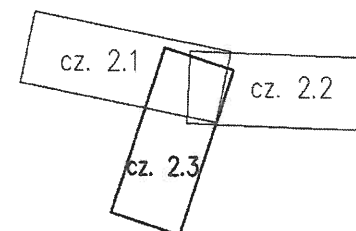

Inwestor:



Zarząd Infrastruktury Komunalnej
i Transportu w Krakowie
ul. Centralna 53
31-586 Kraków

Konsorcjum firm:

NIWELETA
Sebastian Gwizdek
ul. Huculska 4a/8
30-413 Kraków

Firma Drogorowa VIA
Michał Swatek
oś. Piastów 5/35
31-623 Kraków
www.ftvia.pl



Nazwa opracowania:

Rozbudowa istniejącej ul. Kordiana oraz budowa połączenia
ul. Kordiana z ul. Tuchowską w Krakowie
wraz z odwodnieniem, oświetleniem i przekładkami kolidującego uzbrojenia.

Adres inwestycji:

miasto: Kraków

Powiat:

krakowski

Województwo:

małopolskie

Część projektu:

PROJEKT BUDOWLANY I WYKONAWCZY

Branża:

DROGOWA

Skala:

1:500

Funkcja:

Imię i Nazwisko:

Uprawnienia:

Podpis:

Projektant:

mgr inż. Michał SWATEK

MAP/0105/PWOD/07

Sprawdzający:

mgr inż. Sebastian GWIZDEK

MAP/0092/PWOD/07

Nazwa
rysunku:

PLAN SYTUACYJNY cz. 3

Nr rys.

2.3

ZAŁĄCZNIK NR 2

SKO-BUD Spółka z o.o.
 30-806 Kraków, ul. Chłopska 5
 KRS 0000597690, NIP 6793158732
 (dawniej: PBR SKO - BUD Jacek Skoczniak)
 30 - 806 Kraków, ul. Chłopska 5
 NIP 6776063775

Kraków 12.02.2018

HARMONOGRAM RZECZOWO-FINANSOWY BUDOWA BRAKUJĄCEGO ODCINKA UL. KORDIANA W FORMUKE ZAPROJEKTUJ I ZBUDUJ

ZAKRES PRAC	02.2018	03.2018	04.2018	05.2018	06.2018	07.2018	08.2018	09.2018	10.2018	WARTOŚĆ BRUTTO
DOKUMENTACJA PROJEKTOWA		147600								147600,00
OŚWIETLENIA			40000	40000	20000	20000	20000			150000,00
TELETECHNIKA			40000	30000	20000	10000				100000,00
SIEĆ GAZOWA			40000	30000	20000	10000				100000,00
SIEĆ WODOCIĄGOWA			60000	40000	30000	20000				150000,00
KANALIZACJA OGÓLNOŚPLAWNA (ŁĄCZNIK)			60000	50000	40000	30000	20000			200000,00
KANALIZACJA OGÓLNOŚPLAWNA UL. KORDIANA			400000	250000	150000	50000	50000			900000,00
ZIELEŃ			10000	10000				10000	10000	40000,00
ROBOTY DROGOWE-ROZBIÓRKI I ROBOTY ZIEMNE			100000	100000	50000	50000				300000,00
ULEPSZENIE PODŁOŻA ORAZ PODBUDOWA POMOCNICZA KONSTRUKCJI JEZDNI					200000	200000	50000	103000		460300,00
CHODNIKI, WJAZDY, BEZPIECZNIK ORAZ OBRZEŻA						50000	50000	50000	47000	197000,00
KRAWĘŻNIKI						50000	36000			86000,00
WYKONANIE PODBUDOWY ZASADNICZEJ Z BETONU ASFALTOWEGO							100000	93000		193000,00
WYKONANIE WARSTWY WIĄŻĄCEJ Z BETONU ASFALTOWEGO								172000		172000,00
WYKONANIE WARSTWY ŚCIERALNEJ Z BETONU ASFALTOWEGO									162000	162000,00
RAZEM										3 357 900,00

Prezes Zarządu


mgr Marianna Skoczniak

Z-ca Kierownika Działu
Realizacji Inwestycji

Andrzej Skoczniak


Załącznik Nr... 2
 Do umowy nr... 190/2147/2018
 Z dnia... 2018-02-19

PRZESZKÓTY TYPOWY NA ODCINKU od km ok. 0+260 do km ok. 0+646

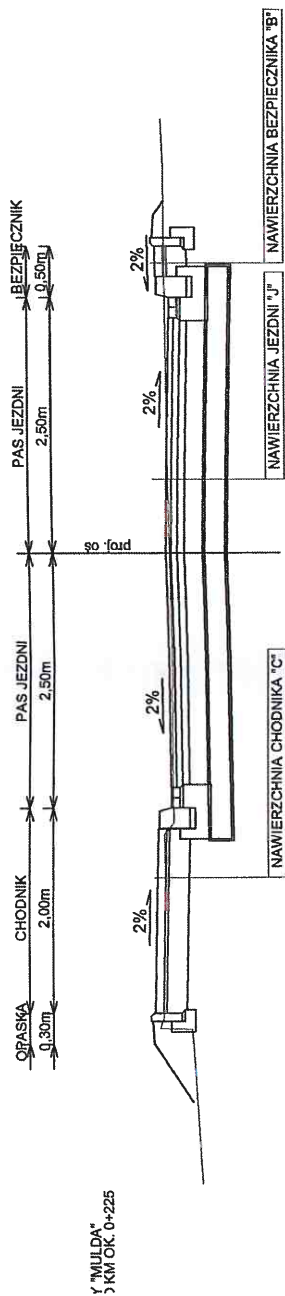


1" MULDY
3 KM OK. 0+225

PRZESZKÓTY TYPOWY NA ODCINKU łączącym ul. Kordiana z ul. Tuchowską

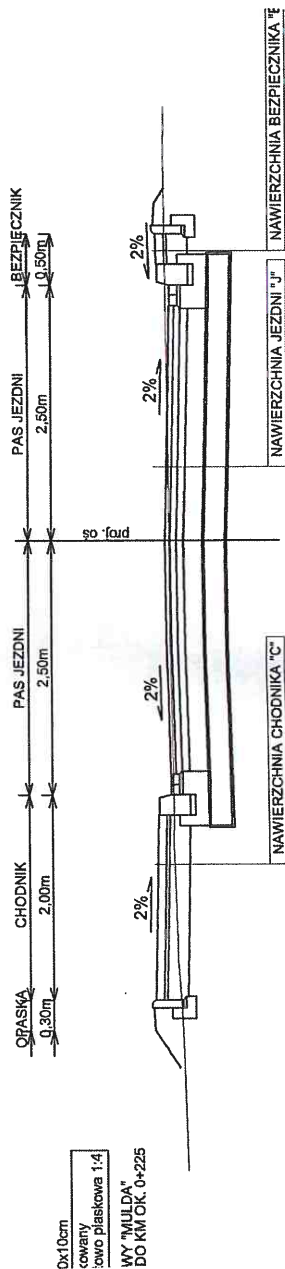

0x10cm
czerwony
koloru płaskowa 1/4
WY "MULDY"
DO KM OK. 0+225

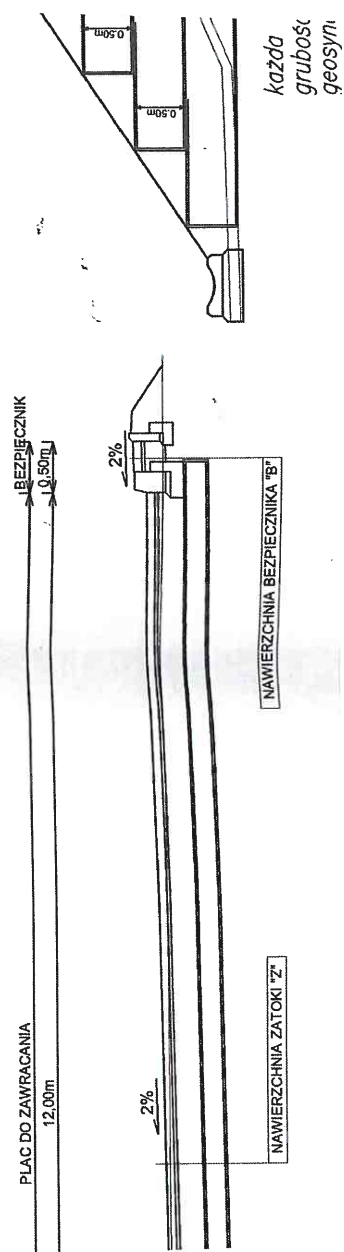

każda
grubość
geosym.