
ZAKŁAD USŁUG GEODEZYJNYCH
I KARTOGRAFICZNYCH "LIMES"
mgr inż. Władysław Trela
ul. Krakowskie Przedmieście 444
32-087 Trojanowie
tel.kom.602-267-838
NIP 619-107-67-37, REGON 250151521

LEGENDA:

- linie rozgraniczające
- nieprzekraczalne linie zabudowy

MN- tereny zabudowy mieszkaniowej jednorodzinnej
MNU - tereny zabudowy jednorodzinnej mieszkaniowo - usługowej
R - tereny rolnicze
UO1 - tereny zabudowy usługowej - oświaty i kultury
KDL - tereny dróg publicznych lokalnych
KDD - tereny dróg publicznych dojazdowych

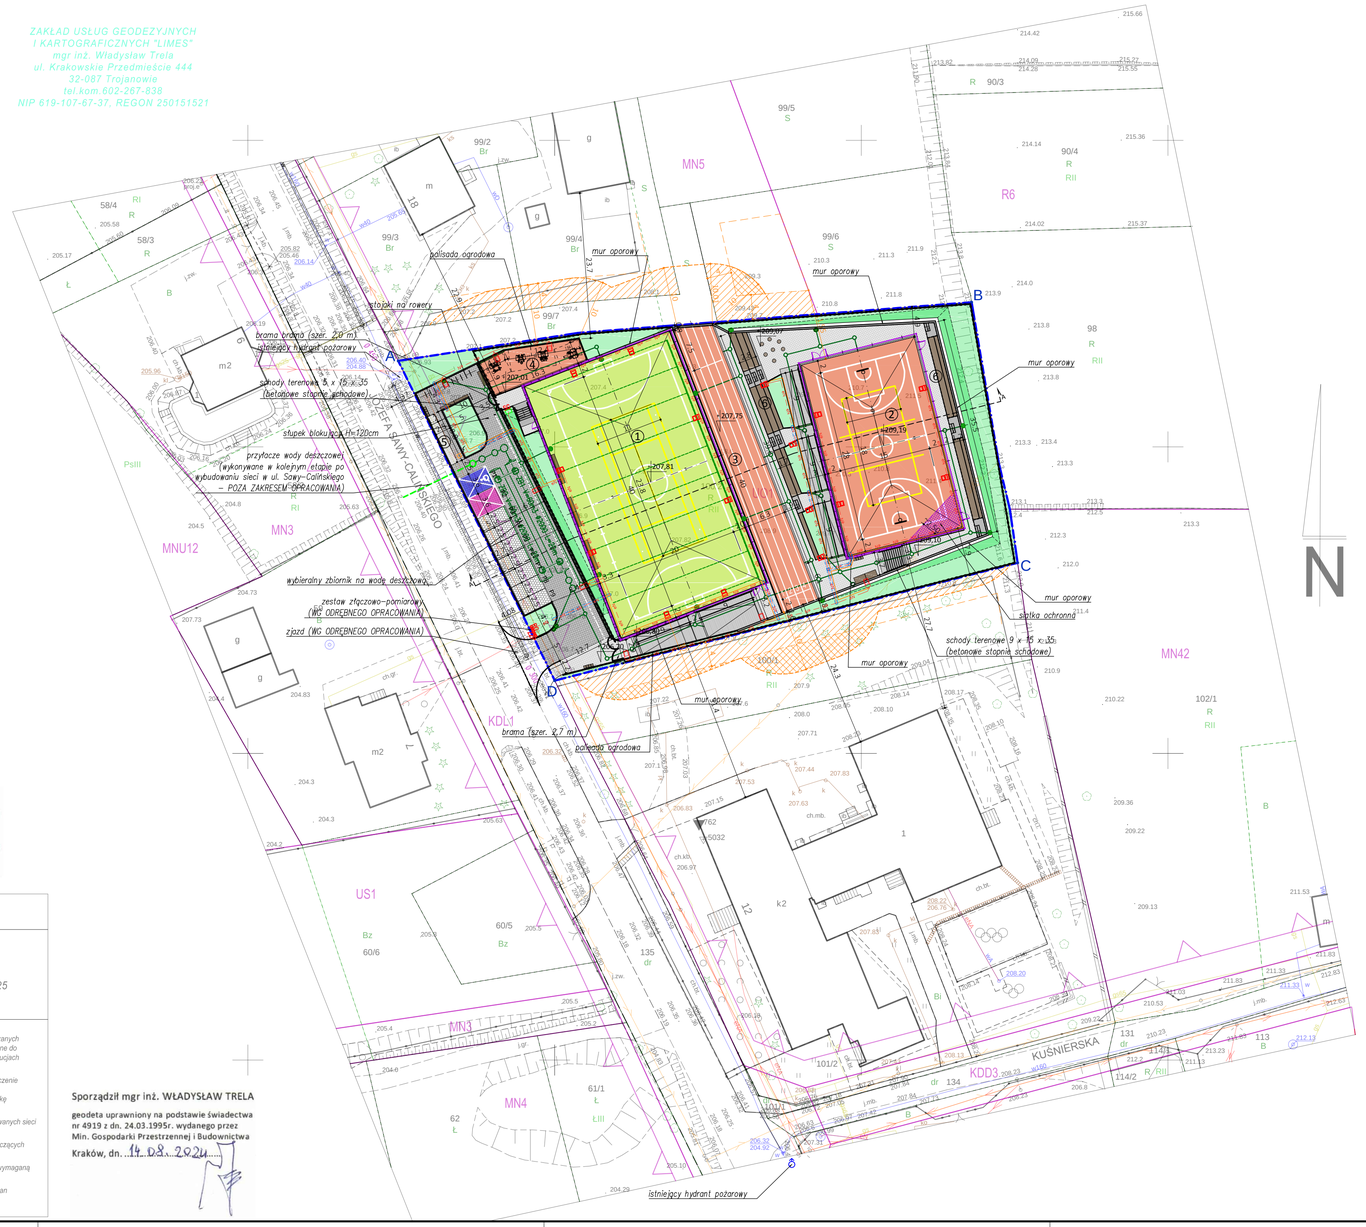

LEGENDA:

A B
OBSZAR INWESTYCJI - DZ. NR 126103_9.0025.100/2
OBSZAR ODDZIAŁYWANIA INWESTYCJI
ograniczenie lokalizacji okien w zabudowie z pomieszczeniami przeznaczonymi na pobyt ludzi
ograniczenie lokalizacji miejsc do gromadzenia odpadów stałych

PROJEKTOWANE OBIEKTY:

1. BOISKO WIELOFUNKCYJNE 20x40 - NAWIERZCHNIA ZE SZTUCZNEJ TRAWY
2. BOISKO WIELOFUNKCYJNE 15x28 - NAWIERZCHNIA POLIURETANOWA
3. BIEŻNIA - NAWIERZCHNIA POLIURETANOWA
4. SIŁOWNIA ZEWNĘTRZNA - NAWIERZCHNIA POLIURETANOWA
5. MIEJSCE GROMADZENIA ODPADÓW STAŁYCH
6. PODESTY TERENOWE - NAWIERZCHNIA Z DESEK KOMPOZYTOWYCH

P1-P9 MIEJSCA POSTOJOWE
ŁAWKI, KOSZE NA ŚMIECI
URZĄDZENIA TERENOWE
OGRODZENIE - h=2m (NIE OBJĘTE WNIOSKIEM O POZWOLENIE NA BUDOWĘ)
PIŁKOCHWYT - h = 4-6m
PIŁKOCHWYT - SIATKA OCHRONNA POZIOMA - h=5m

PROJEKTOWANE NAWIERZCHNIE:

BOISKO 20x40 / SZTUCZNA TRAWA
BOISKO 15x28, BIEŻNIA, SIŁOWNIA / POLIURETAN
JEZDNIA / KOSTKA BETONOWA
MIEJSCA POSTOJOWE / EKO KRATA
NAWIERZCHNIA CIĄGÓW PIESZYCH / KOSTKA BETONOWA
POCHYLNIA / BETON MIOTEŁKOWANY
SCHODY Z BETONOWYCH BLOKÓW SYSTEMOWYCH
MIEJSCE POSTOJOWE DLA OSÓB Z NIEPEŁNOSPRAWNYCH
MIEJSCE POSTOJOWE DLA RODZIN
ZIELEŃ - TEREN BIOLOGICZNIE CZYNNY

INSTALACJE:

DRENAŻ BOISKA
WEWNĘTRZNA INSTALACJA ELEKTRYCZNA
WEWNĘTRZNA INSTALACJA SŁABOPRĄDOWA
RURA OCHRONNA
OŚWIETLENIE TERENU I BOISK (SŁUPY 3 - 6 m)
WEWNĘTRZNA INSTALACJA KANALIZACJI DESZCZOWEJ

Poświadczam, że niniejszy dokument został opracowany w wyniku prac geodezyjnych i kartograficznych, których rezultaty zawiera operat techniczny pozytywnie zweryfikowany. Jednocześnie informuję, że jestem świadomy odpowiedzialności karnej za złożenie fałszywego oświadczenia.

Identyfikator złożenia prac geodezyjnych	*GD-13.6640.3720.2024*
Organ służby geodezyjnej, który otrzymał zgłoszenie	*Prezydent Miasta Krakowa*
Wykonawca prac geodezyjnych	*ZAKŁAD USŁUG GEODEZYJNYCH I KARTOGRAFICZNYCH "LIMES" mgr inż. Władysław Trela*
Nr pozytywnego protokołu weryfikacji zgłoszonych prac geodezyjnych	*P.1261.2024.6050 z dn. 21.08.2024r.*
Identyfikator i data przyjęcia materiału do zasobu	*GD-13.6640.3720.2024 1_p2 z dn. 21.08.2024r.*
Imię i nazwisko oraz nr uprawnień zawodowych kierownika prac	*Władysław Trela nr uprawnień 4919*

Kierownik Robót Geodezyjnych
mgr inż. Władysław Trela
upoważniony geodeta MGPB nr 4919

GD-13.6640.3720.2024

Obiekt: działka nr 100/2, ul. Józefa Sawy Calińskiego

MAPA DO CELÓW PROJEKTOWYCH

SKALA 1:500

powiat: M. Kraków jedn. ewidencyjna: Nowa Huta [126103_9] obręb: 0025

sekcja: 7.126.13.19.1.1; 1.2; 1.3; 1.4

Treść mapy zgodna z terenem według stanu na dzień 08.05.2024r.

Układ odniesienia wysokości: EVRF2007

Układ współrzędnych poziomych: 2000

ZUGiK "LIMES" mgr inż. W. Trela
32-087 Trojanowice, ul. Krakowskie Przedmieście 444
kom. 602-267-838
NIP: 619-107-67-37 Regon: 250151521

Nie wyklucza się istnienia w terenie innych nie wykazanych na mapie urządzeń podziemnych, które nie były zgłoszone do inwentaryzacji, lub o których brak jest informacji w instytucjach branżowych.

Warunkiem rozpoczęcia prac budowlanych jest wytyczenie w terenie projektowanych budowli, a po jej zakończeniu wykonanie inwentaryzacji powykonawczej przez jednostkę wykonawstwa geodezyjnego na zlecenie inwestora.

Niniejsza mapa nie zawiera w swojej treści projektowanych sieci uzbrojenia terenu uzgodnionych w ZUDP.

Mapa została wykonana bez ustalenia obciążeń dotyczących służebności gruntowych.

Granice działki przemiotowej zostały wyznaczone z wymaganą dokładnością.

Niniejsza mapa zawiera w swojej treści Miejscowy Plan Zagospodarowania Przestrzennego.

Sporządził mgr inż. WŁADYSŁAW TRELA
geodeta uprawniony na podstawie świadectwa nr 4919 z dn. 24.03.1995r. wydanego przez Min. Gospodarki Przestrzennej i Budownictwa
Kraków, dn. 14.08.2024

Budowa boisk wielofunkcyjnych ze sztuczną nawierzchnią wraz z zagospodarowaniem terenu, parkingiem, wewnętrznym układem komunikacji i infrastrukturą techniczną zawierającą instalacje: elektryczną wraz z oświetleniem terenu, monitoringu CCTV, kanalizacji deszczowej ze zbiornikiem wybieralnym

ADRES INWESTYCJI:
ul. Józefa Sawy-Calińskiego, 31-999 Kraków
dz. nr 100/2 OBR.0025, J. EWID.NOWA HUTA

INWESTOR:
GMINA MIEJSKA KRAKÓW
- ZARZĄD INFRASTRUKTURY SPORTOWEJ
ul. Wincentego Wadowity 10, 30-633 Kraków

PROJEKT ZAGOSPODAROWANIA TERENU
SKALA 1:500

ARCHITEKTURA
PROJEKTANT:
DARIUSZ SYKTA
NR UPR.: 154/98
NR IZBY: MP-0574
SPRAWDZAJĄCY:
TOMASZ TRZASKALIK
NR UPR.:108/97
NR IZBY: MP-0605
KONSTRUKCJA:
PROJEKTANT:
MARCIN SARATA
NR EWID.: 259/2000
MAP/BO/1630/01
SPRAWDZAJĄCY:
MIROSŁAW FARON
MAP/0359/POOK/12
MAP/BO/0036/13
INSTALACJE SANITARNE:
PROJEKTANT:
MATEUSZ PILCH
MAP/0433/POOS/09
MAP/IS/0052/10
SPRAWDZAJĄCY:
KATARZYNA PILCH
MAP/0467/POOS/11
MAP/IS/0074/12
INSTALACJA ELEKTRYCZNE:
PROJEKTANT:
ŁUKASZ BIEDROŃ
MAP/0036/POOE/10
MAP/IE/0359/10
SPRAWDZAJĄCY:
BARTŁOMIEJ SZUMACHER
MAP/0062/PBE/17
MAP/IE/0278/17
BRANŻA DROGOWA:
PROJEKTANT:
MICHAŁ CIEŚLIK
MAP/0010/PBD/15
MAP/BD/0317/15
SPRAWDZAJĄCY:
PIOTR KACZMARCZYK
MAP/0378/PBD/15
MAP/BD/0023/16

ZESPÓŁ PROJEKTOWY:
WŁADYSŁAW MISZTELA

11.2024
NR RYS. 001

Zastrzega się wszelkie prawa wynikające z Ustawy o prawie autorskim. Projekt niniejszy nie może być w całości lub w części przerysowany, uzupełniony, skopiowany lub dostępiony komukolwiek bez pisemnej zgody firmy GRUPA 68 ARCHITEKCI w Krakowie.

GRUPA 68 ARCHITEKCI SJ, ul.Sarego 7/10, 31-047 Krakow, tel/fax +48 12 4295599, email: grupa68@grupa68.com.pl, www.grupa68.com.pl

GRUPA 68 ARCHITEKCI