

STOJAKI ROWERÓW MIEJSKICH

UŁĘCIE WODY

AUTOMAT BILETOWY KKM

BUDKI TELEFONICZNE

ZIELEŃ ISTNIEJĄCA WYSOKA

1 Acer platanoides 'Crimson Sentry'

2 Acer rubrum 'RED SUNSET'

3 Betula utilis 'Doorenbos'

Spiraea japonica 'Magic Carpet' 7 szt./m²

Spiraea densiflora 5 szt./m²

Cornus alba 'Ivory Halo' 5 szt./m²

Berberis thunbergii 'Helmond Pillar' 7 szt./m²

Berberis thunbergii 'Green Carpet' 5 szt./m²

Spiraea japonica 'Crispa' 7 szt./m²


Pennisetum alopecuroides 9 szt./m²

ciąg pieszzy o nawierzchni mieszanej (trawisko - utwardzonej)

h4 trawnik parkowy

LEGENDA

URZĄD MIASTA KRAKOWA
WYDZIAŁ ARCHITEKTURY
I URBANISTYKI
30-533 Kraków, Rynek Podgórski 1

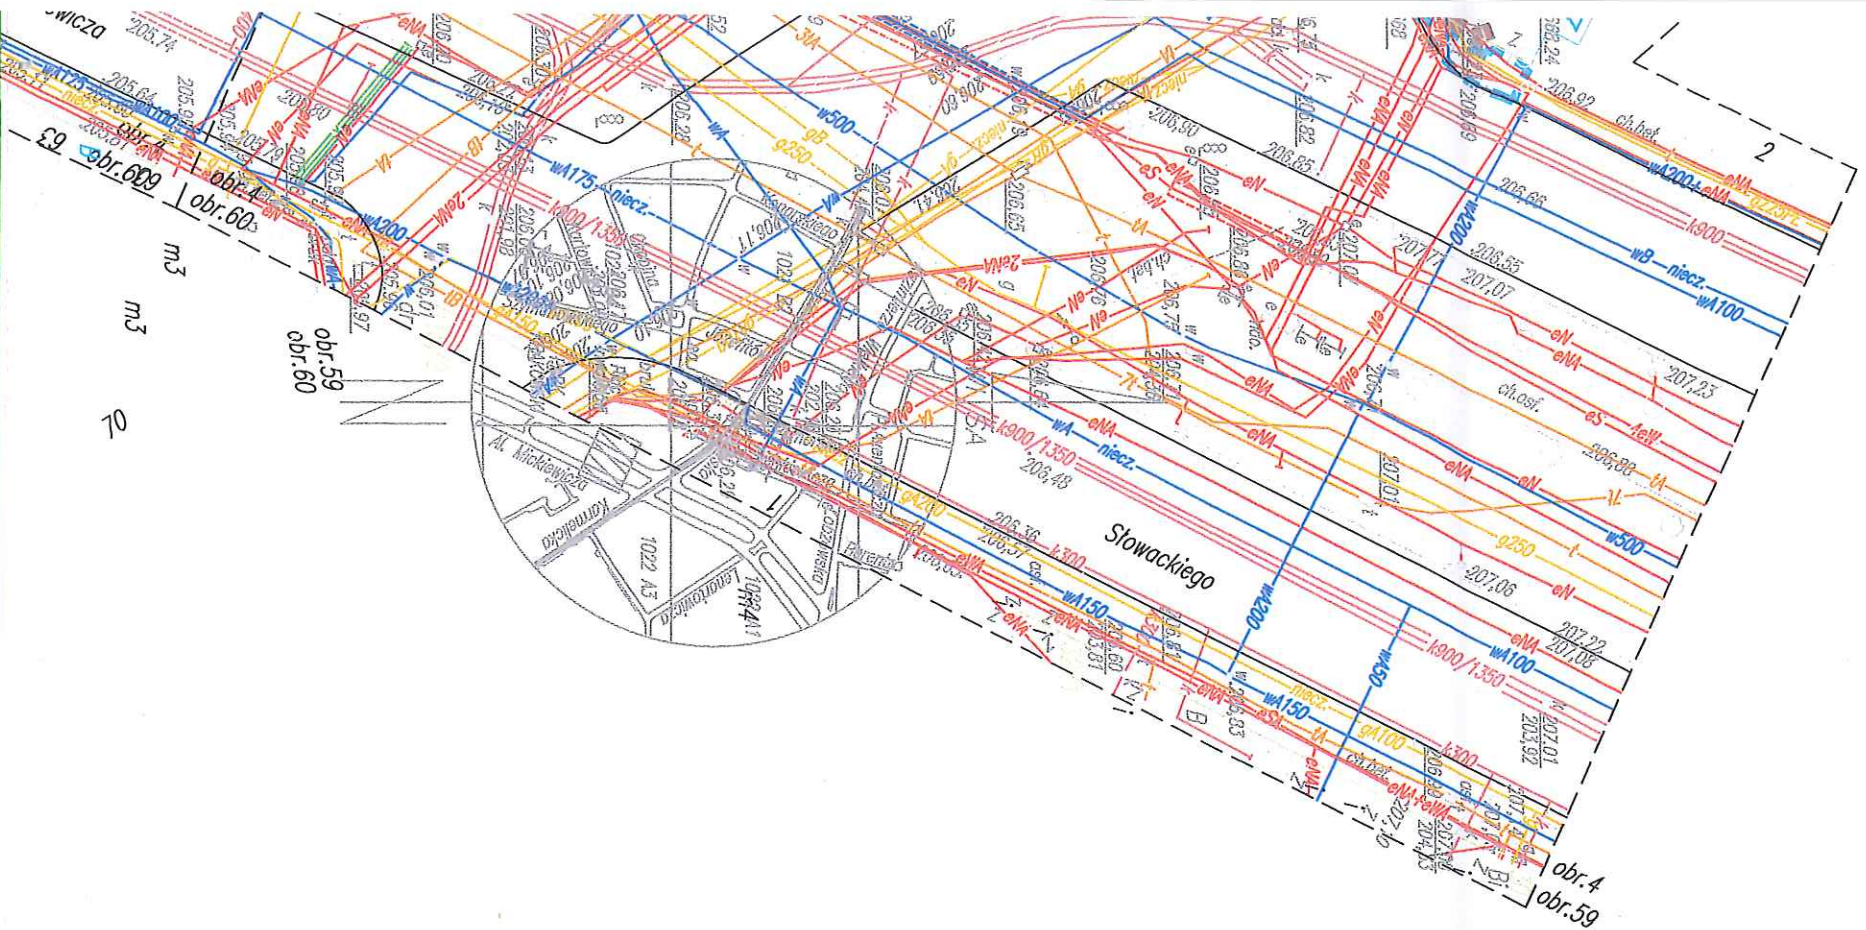

gpp grupa projektowa sp.z o.o.
al. Krasińskiego 17/6 31-111 Kraków

ZADANIE:

ZAGOSPODAROWANIE PLACU INWALIDÓW WRAZ Z POMNIKIEM
ORLA BIAŁEGO ORAZ Z BUDOWĄ PARKINGU PODZIEMNEGO

ADRES:

PL. INWALIDÓW, UL. KRÓLEWSKA, LEA, KRAKÓW

INWESTOR / ZAMAWIAJĄCY:

GININA MIEJSKA KRAKÓW /
ZIKIT, UL. CENTRALNA 53F, 31-586 KRAKÓW

TEMAT RYSUNKU:

PROJEKT ZIELENI

FAZA:

PROJEKT BUDOWLANY

ARCHITEKTURA

PROJEKTANT:

MGR INŻ. ARCH. Bogusław Czaraczew
RP-Upr.:1193

PODPIS:

OPRACOWAŁ:

MGR INŻ. JERZY SZAR
MGR INŻ. KRYSZYNA SZAR

PODPIS:

11/10/11
K. Olsz

SPRAWDZIŁ:

MGR INŻ. ARCH. BORYSŁAW CZARACZEW
RP-Upr.:1193


NR PROJ.

DATA 11/10/11

SKALA 1:500

NR RYS.

INWENTARYZACJA ZIELENI

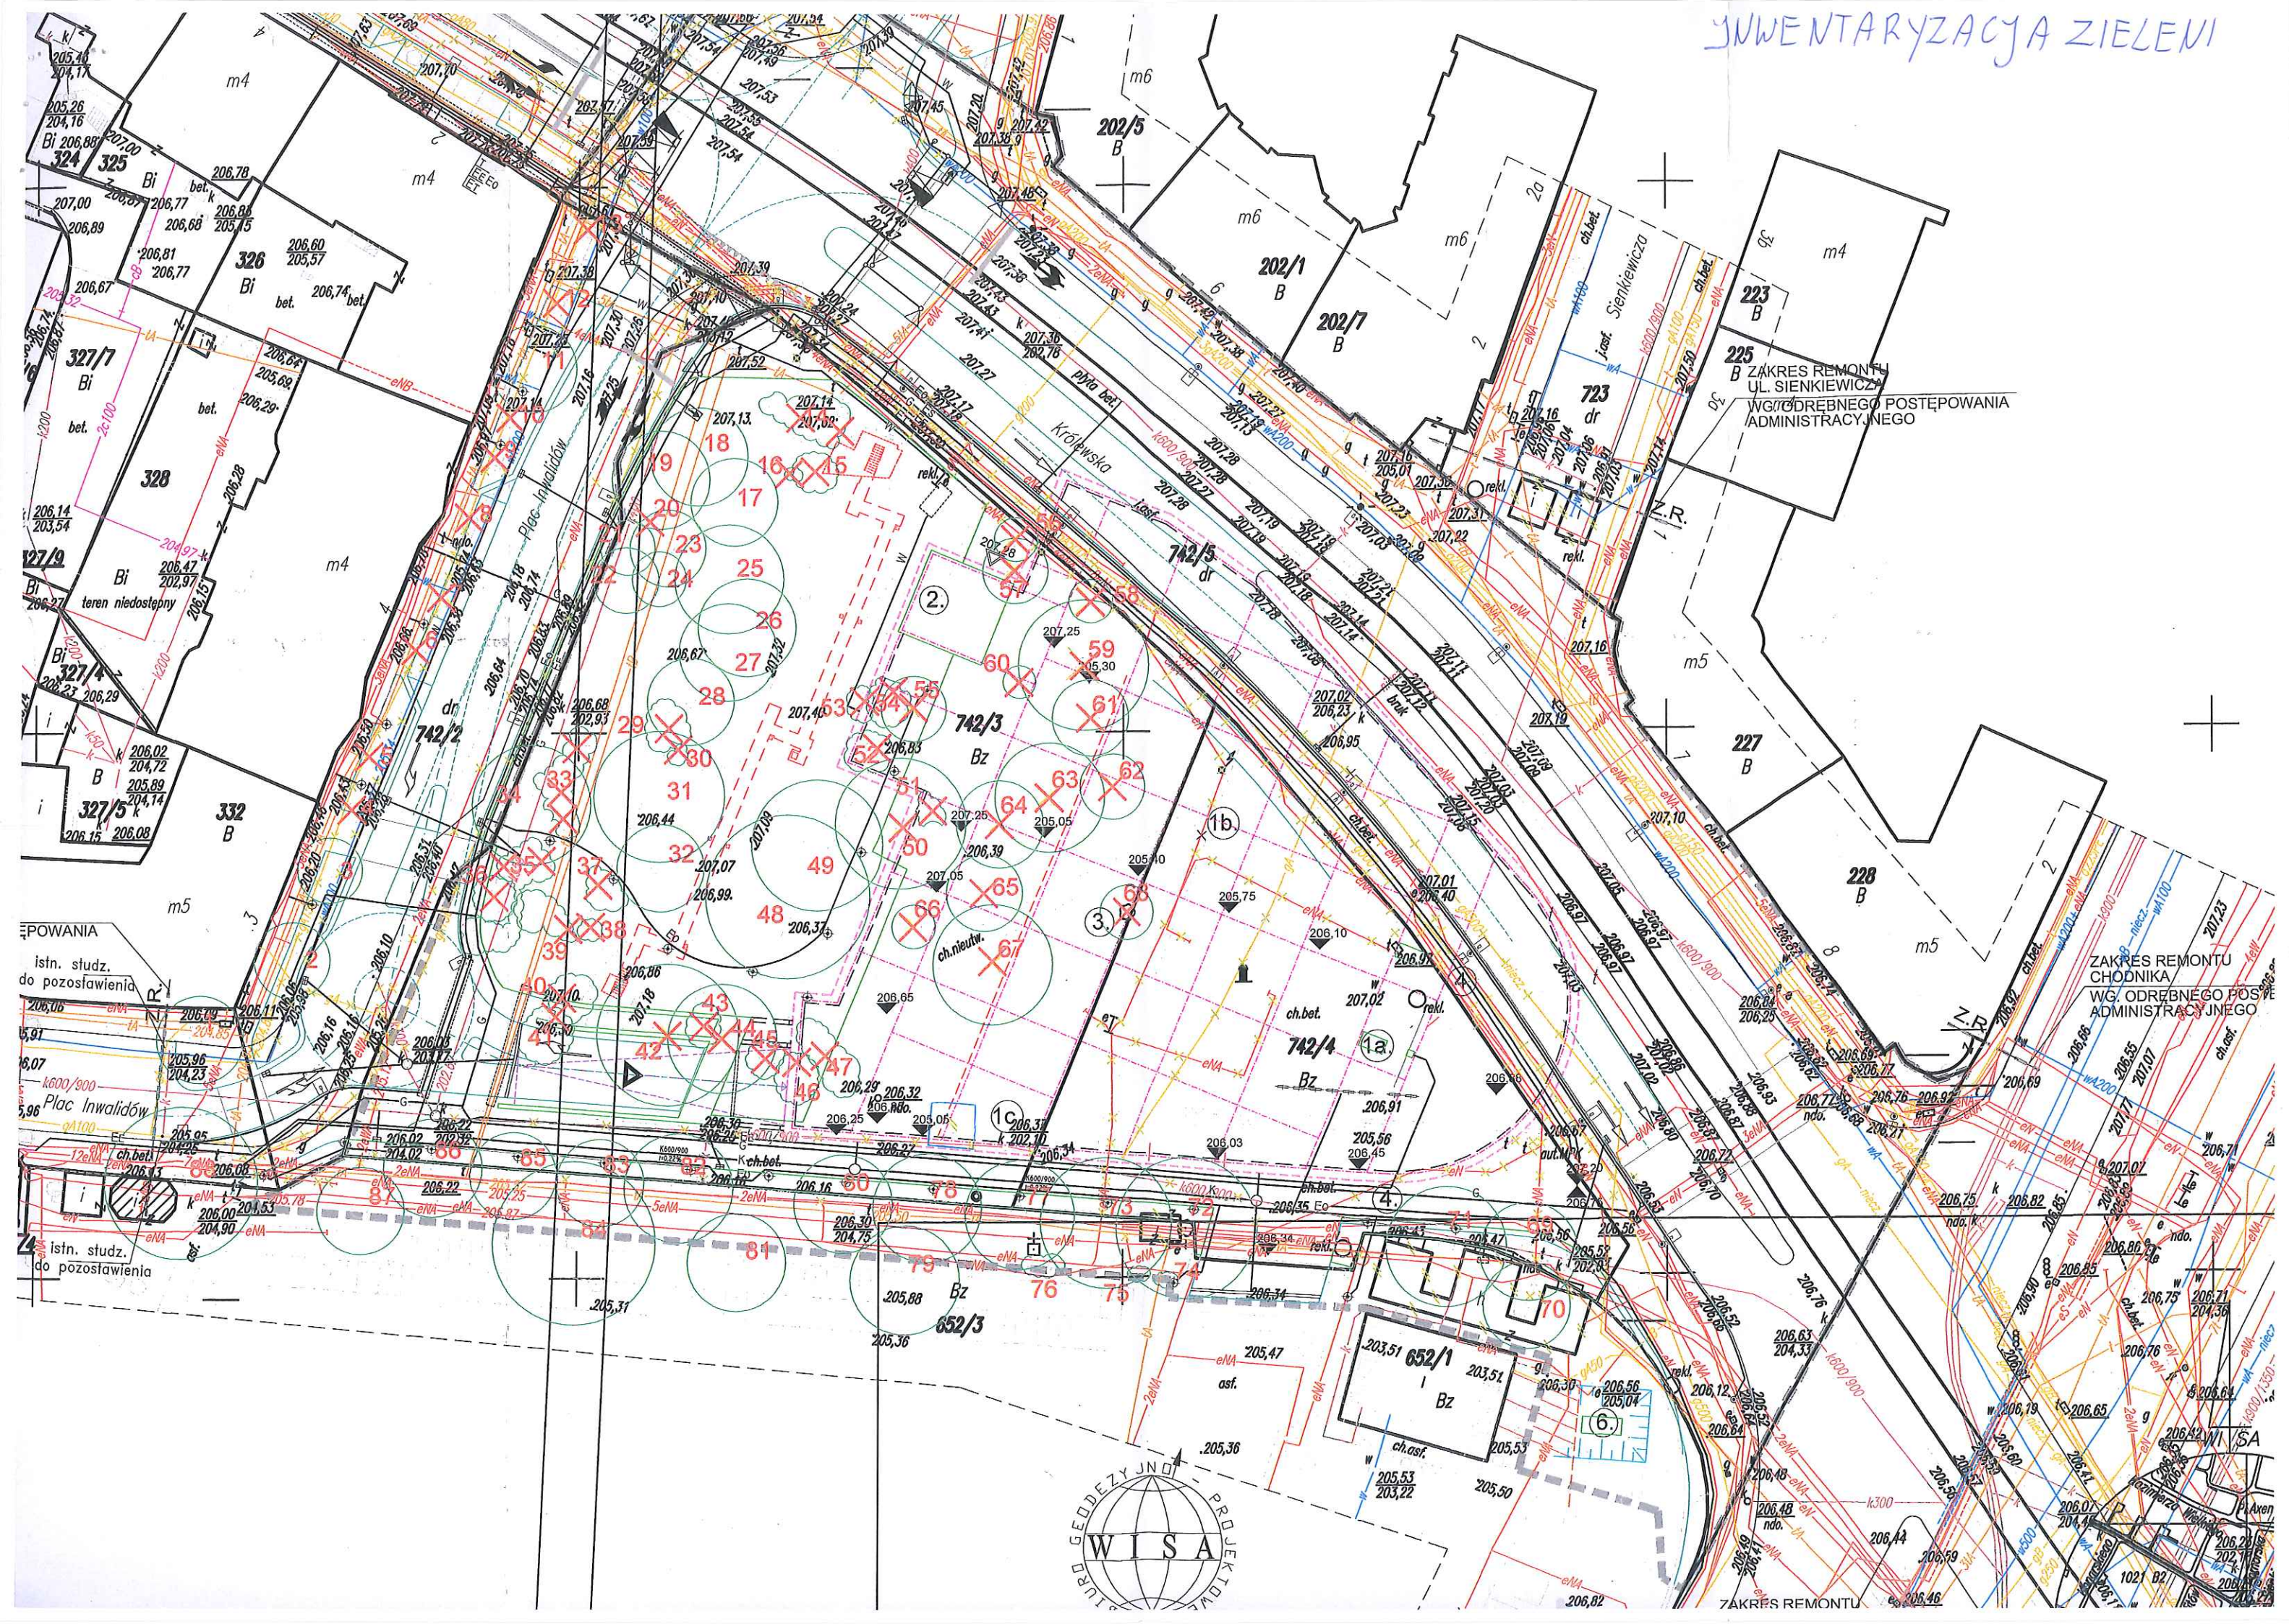


LEGENDA



zinwentaryzowane drzewo przeznaczone do pozostawienia



zinwentaryzowany krzew przeznaczony do pozostawienia

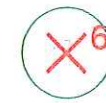

drzewo do usunięcia



krzew do usunięcia

