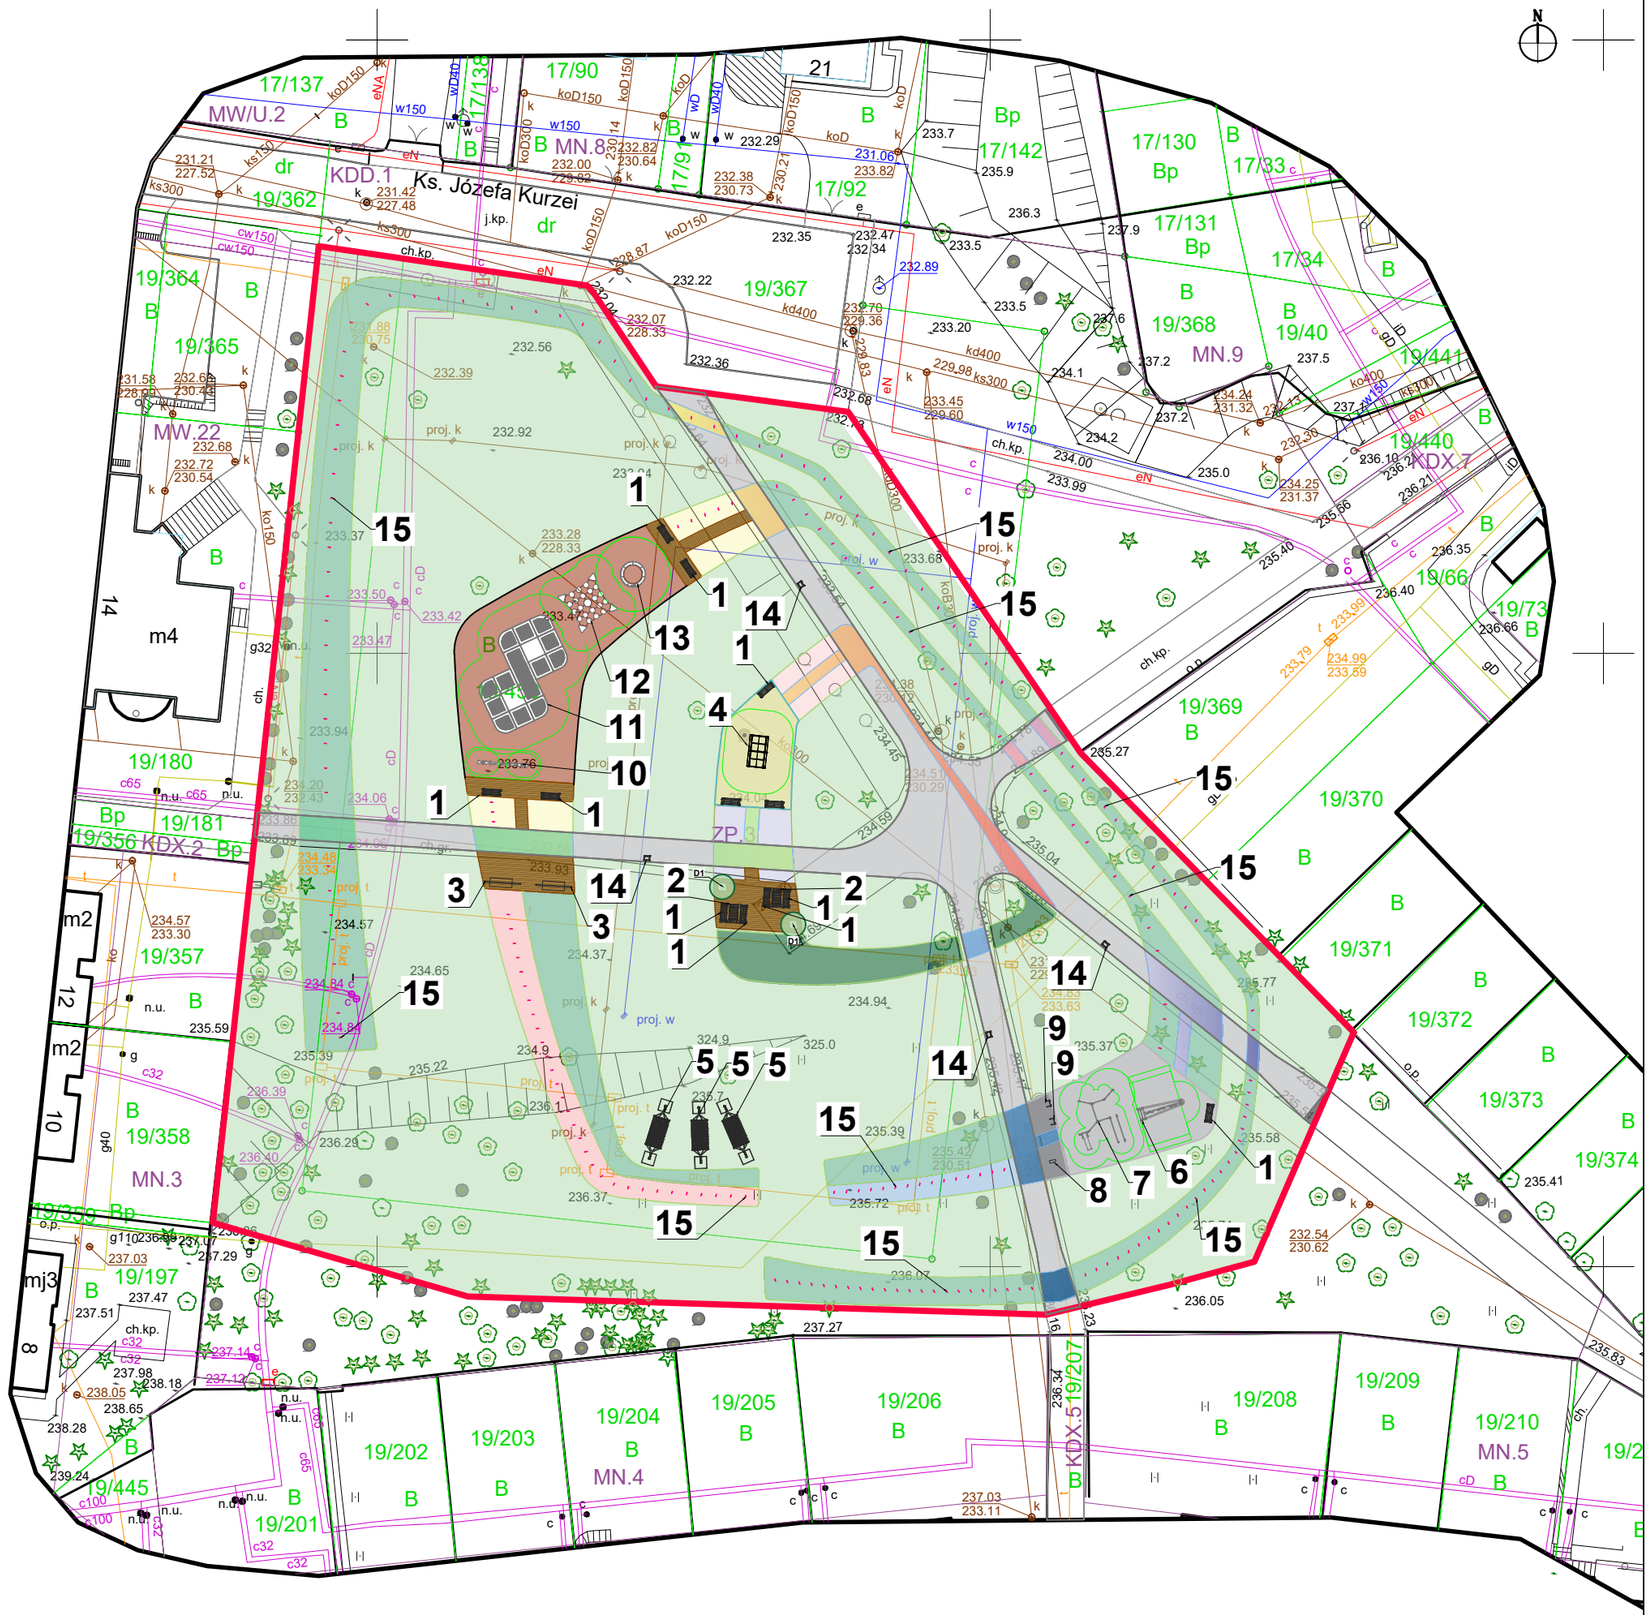


LEGENDA:

Zakres opracowania

Nawierzchnia:

- nawierzchnia betonowa
- nawierzchnia betonowa malowana
- nawierzchnia betonowa malowana
- nawierzchnia betonowa malowana
- nawierzchnia betonowa malowana
- nawierzchnia betonowa malowana
- EPDM
- Nawierzchnia żwirowa
- Drewniany podest
- Nawierzchnia bezpieczna

Zieleń:

- D1 drzewo projektowane
- rabata bylinowa
- rabata bylinowa
- rabata bylinowa
- rabata bylinowa
- rabata bylinowa
- krzewy niskie
- żywopłot
- trawnik

Obiekty małej architektury:

1. ławka
2. stolik
3. huśtawko-ławka
4. stół do ping-ponga
5. hamak
6. urządzenie sportowe typ 1
7. urządzenie sportowe typ 2
8. stacja naprawy rowerów
9. stojak rowerowy
10. urządzenie zabawowe typ 1
11. urządzenie zabawowe typ 2
12. urządzenie zabawowe typ 3
13. urządzenie zabawowe typ 4
14. kosz na śmieci
15. palisada z słupków

strefa bezpieczeństwa

PRZWA AUTORSKIE ZASTRZEŻONE

Rysunek chroniony w myśl przepisów ustawy z dnia 04.02.1994r.
o Prawie Autorskim i Prawach Pokrewnych,
Dz.U. Nr 80 z 2000 r., poz. 904, ze zmianami.
Wszelkie powielanie, kopiowanie, odstępowanie i dokonywanie zmian
bez zgody autora jest niedozwolone.

ZESPÓŁ PROJEKTOWY:
ZESPÓŁ KSZTAŁTOWANIA PRZESTRZENI MIEJSKICH

	Podpis
mgr inż. arch. kraj. Katarzyna Opałka mgr inż. arch. kraj. Katarzyna Dzięciołowska mgr inż. arch. kraj. Oliwia Kaleta mgr inż. arch. kraj. Magdalena Kruk mgr inż. Magdalena Jabłońska mgr inż. Janusz Filipiak mgr inż. Mikołaj Wózek	

PROJEKTANT GŁÓWNY

Imię i nazwisko	Branża	Nr uprawnień	Podpis
mgr inż. arch. Mirosław Macioszek	architektura	MPOIA/090/2010	

Inwestor:
GMINA MIEJSKA KRAKÓW
reprezentowana przez
ZARZĄD ZIELENI MIEJSKIEJ W KRAKOWIE

Tytuł projektu:

Budowa obiektów małej architektury w miejscu publicznym na działce 19/451, 19/450 obr. NH-5, jedn. ewid. Nowa Huta w Krakowie.

Branża:	Stadium:	Data:
ARCHITEKTURA	PB	SIERPIEŃ 2023
Nazwa rysunku:	Skala:	Nr rys.:
PROJEKT ZAGOSPODAROWANIA TERENU	1:500	A-01

Legenda:
- zakrzewienie symbol, pojedyńczy krzew
- kosz na śmieci

Elementy zgodnie z uchwałą nr LXXXVII/2131/17 Rady Miasta Krakowa z dnia 25 października 2017r. w sprawie uchwalenia miejscowego planu zagospodarowania przestrzennego obszaru "Mistrzejowice - ks. Kazimierza Jancarza"

MW/U.2 - tereny zabudowy mieszkaniowo - usługowej
MN.3, MN.4, MN.5, MN.6, MN.7, MN.8, MN.9 - tereny zabudowy mieszkaniowej jednorodzinnej
KDD.1 - tereny dróg publicznych, o podstawowym przeznaczeniu pod drogi publiczne klasy dojazdowej
KDX.2, KDX.5, KDX.6, KDX.7 - tereny ciągów pieszych, o podstawowym przeznaczeniu pod dojścia piesze
MW.18, MW.22 - tereny zabudowy mieszkaniowej wielorodzinnej
ZP.3, ZP.5, ZP.6 - tereny zieleni urządzonej
KDW.4 - tereny dróg wewnętrznych, o podstawowym przeznaczeniu pod drogi wewnętrzne
KU.4 - teren obsługi i urządzeń komunikacyjnych o podstawowym przeznaczeniu pod parking i garaże
- linie rozgraniczające wg MPZP
- nieprzekraczalne linie zabudowy
- obowiązujące linie zabudowy

LEGENDA:

Zakres opracowania

Nawierzchnia:

nawierzchnia betonowa - pow. 423 m^2

Obiekty małej architektury:

1 projektowany kosz na śmieci - 2 szt.

2 istniejący hamak - nie dotyczy

PRZWA AUTORSKIE ZASTRZEŻONE

Rysunek chroniony w myśl przepisów ustawy z dnia 04.02.1994r. o Prawie Autorskim i Prawach Pokrewnych, Dz.U. Nr 80 z 2000 r., poz. 904, ze zmianami. Wszelkie powielanie, kopiowanie, odstępowanie i dokonywanie zmian bez zgody autora jest niedozwolone.

ZESPÓŁ PROJEKTOWY:
ZESPÓŁ KSZTAŁTOWANIA PRZESTRZENI MIEJSKICH

Imię i nazwisko	Podpis
mgr inż. arch. Agnieszka Królik dr inż. arch. Paulina Gama Marques mgr inż. arch. Kinga Nestorowicz-Suchar mgr inż. arch. kraj. Katarzyna Dziob mgr inż. arch. kraj. Magdalena Gołdyn-Prorok mgr inż. arch. kraj. Mikołaj Wózek	

PROJEKTANT GŁÓWNY

Imię i nazwisko	Branża	Nr uprawnień	Podpis
mgr inż. arch. Mirosław Macioszek	architektura	MPOIA/090/2010	

Inwestor:
GMINA MIEJSKA KRAKÓW
reprezentowana przez
ZARZĄD ZIELENI MIEJSKIEJ W KRAKOWIE

Tytuł projektu:

Budowa obiektów małej architektury w miejscu publicznym na działce 19/451, 19/450 obr. NH-5, jedn. ewid. Nowa Huta w Krakowie.

Branża:	Stadium:	Data:
ARCHITEKTURA	PW	MAJ 2026
Nazwa rysunku:	Skala:	Nr rys.:
PROJEKT ZAGOSPODAROWANIA TERENU	1:500	A-02