


OS PIASTÓW
PZ 2059
FORT MISTRZEJOWICE
Dąbrowskiego
I/13
I/12
I/11
I/26
I/25
I/24
I/23
I/22
I/21
I/20
I/19
I/18
I/17
I/16
I/15
I/14
I/13
I/12
I/11
I/10
I/09
I/08
I/07
I/06
I/05
I/04
I/03
I/02
I/01
IV/15
IV/14
IV/12
I/27
II/19
II/18
II/17
II/16
II/15
II/14
II/13
II/12
II/11
II/09
II/08
II/04
II/03
II/02
II/01
II/05
II/20
II/21
II/22
II/23
II/25
LEGENDA:
NR OBWODU
NR PUNKTU ŚWIETLNEGO
ZUE S.A.
NR OPR. ES/TP/243/98
PLAN SYTUACYJNY
ROZDZIELNICA NR: 2059
RYS NR 1

PZ 2059

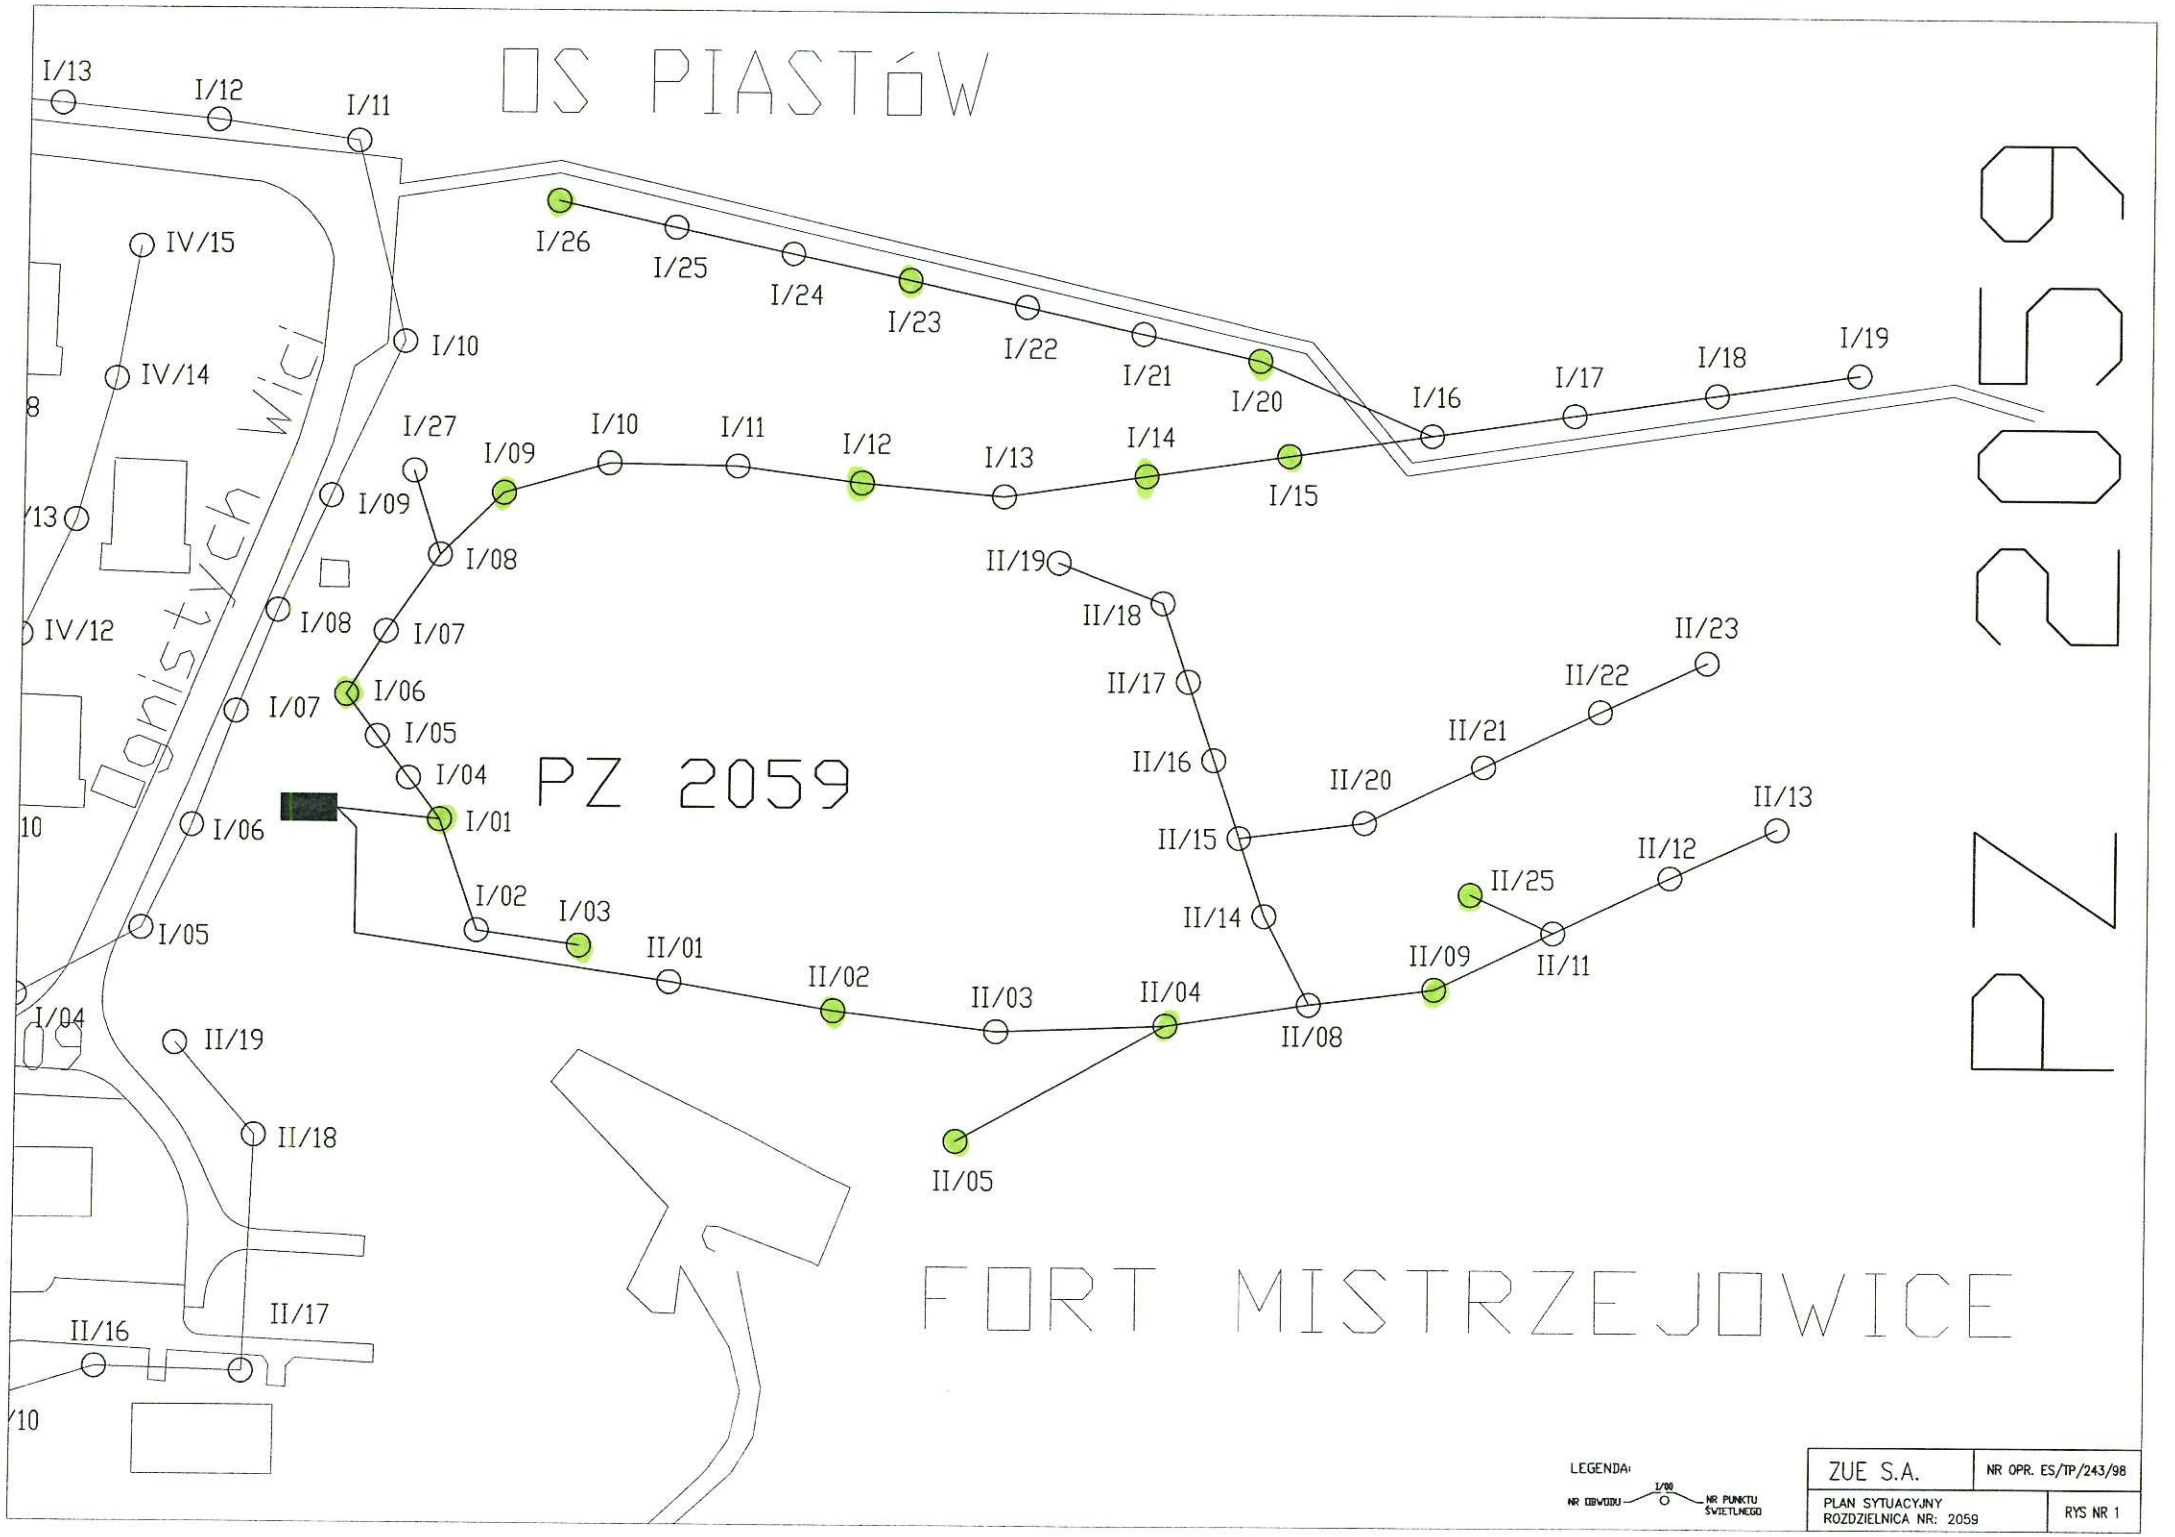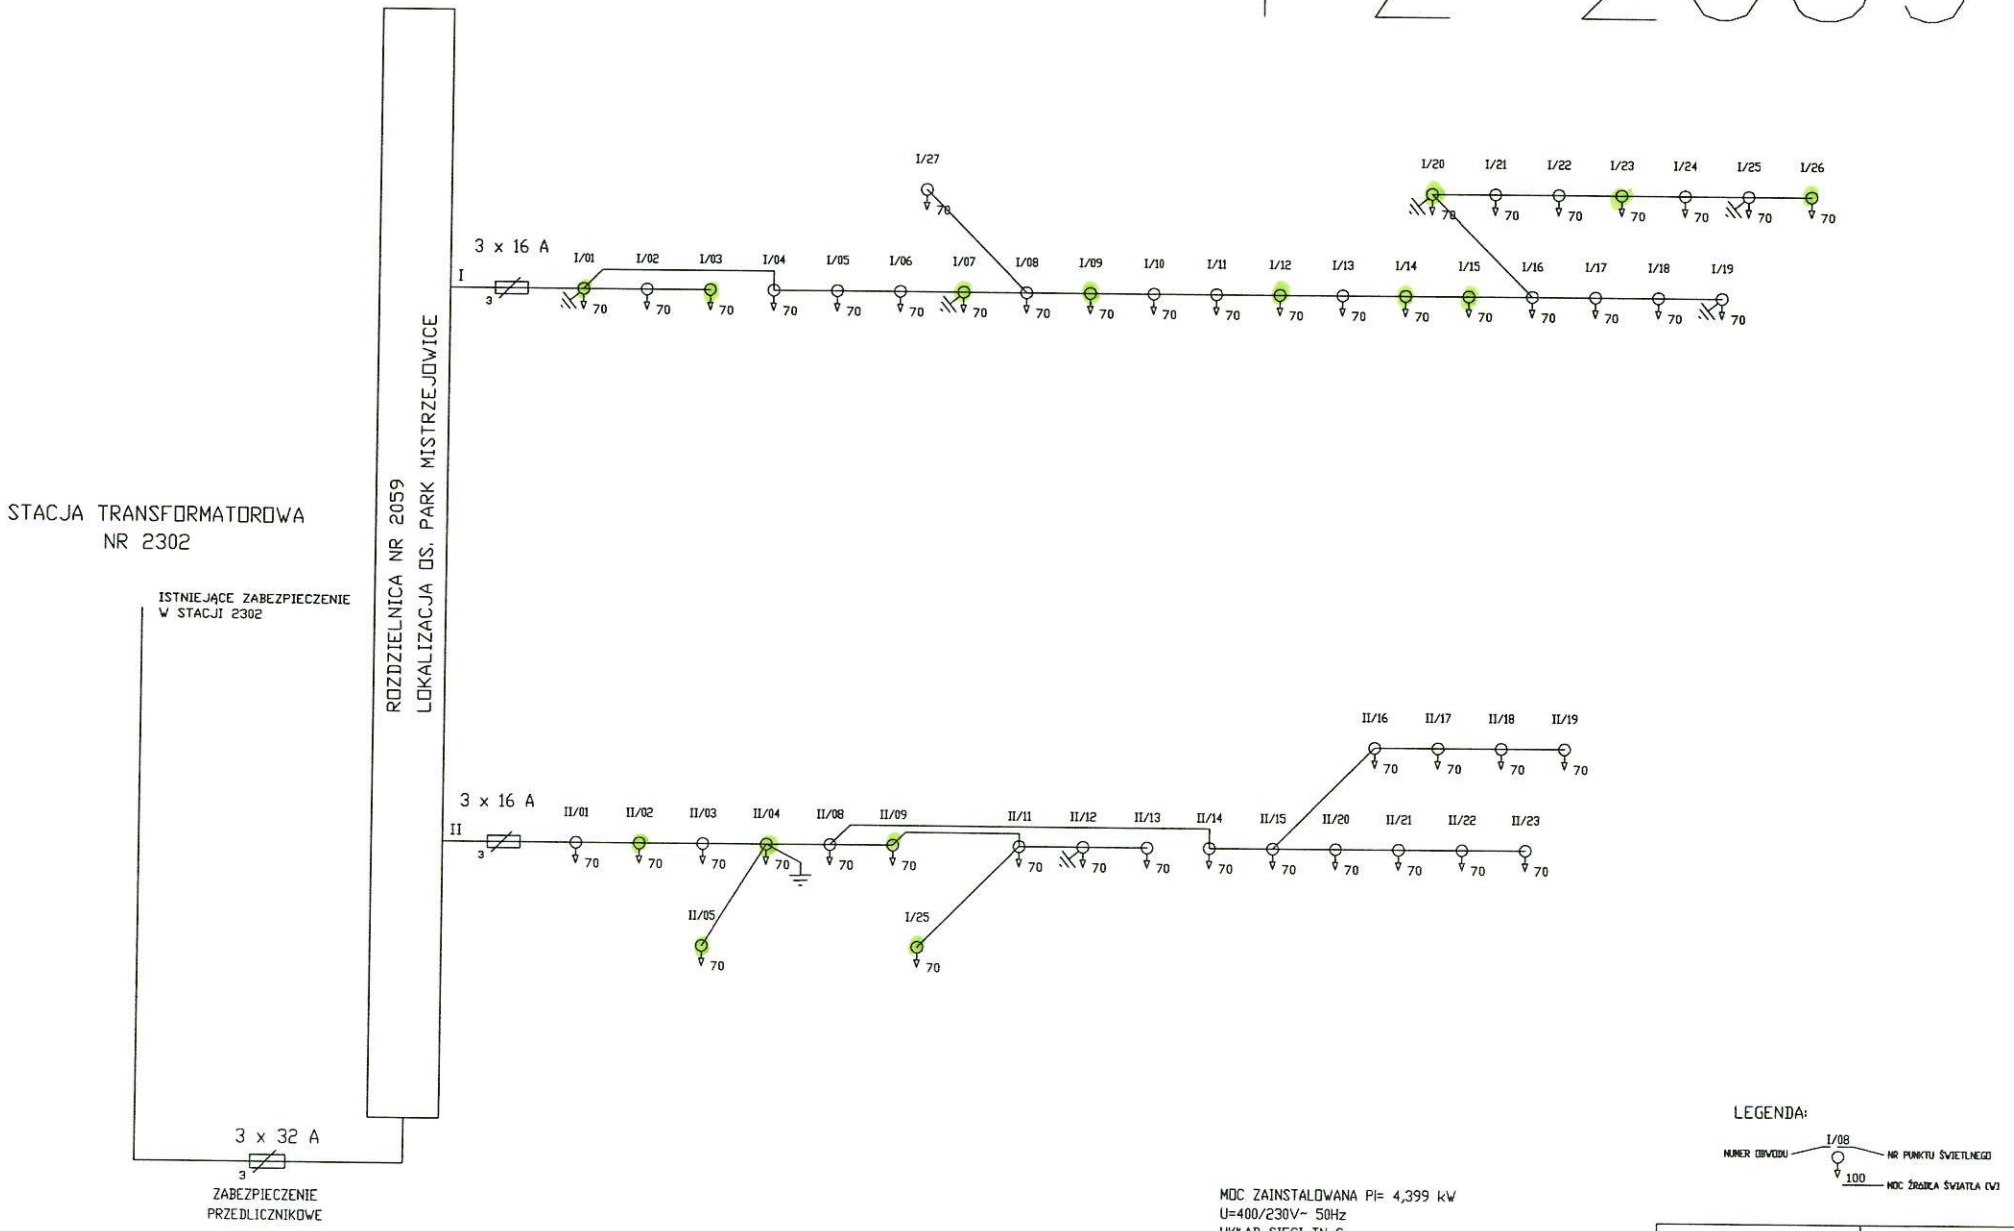


LEGENDA:

MOC ZAINSTALOWANA Pi= 4,399 kW
U=400/230V~ 50Hz
UKŁAD SIECI TN-C

SYSTEM OCHRONY - SAMOCZYNNE SZYBKIE WYŁĄCZENIE

grupa ZUE S. A.	NR OPR. ES/TP/202/98
Schemat połączeń zewnętrznych PZ NR: 2059	RYS NR 2N

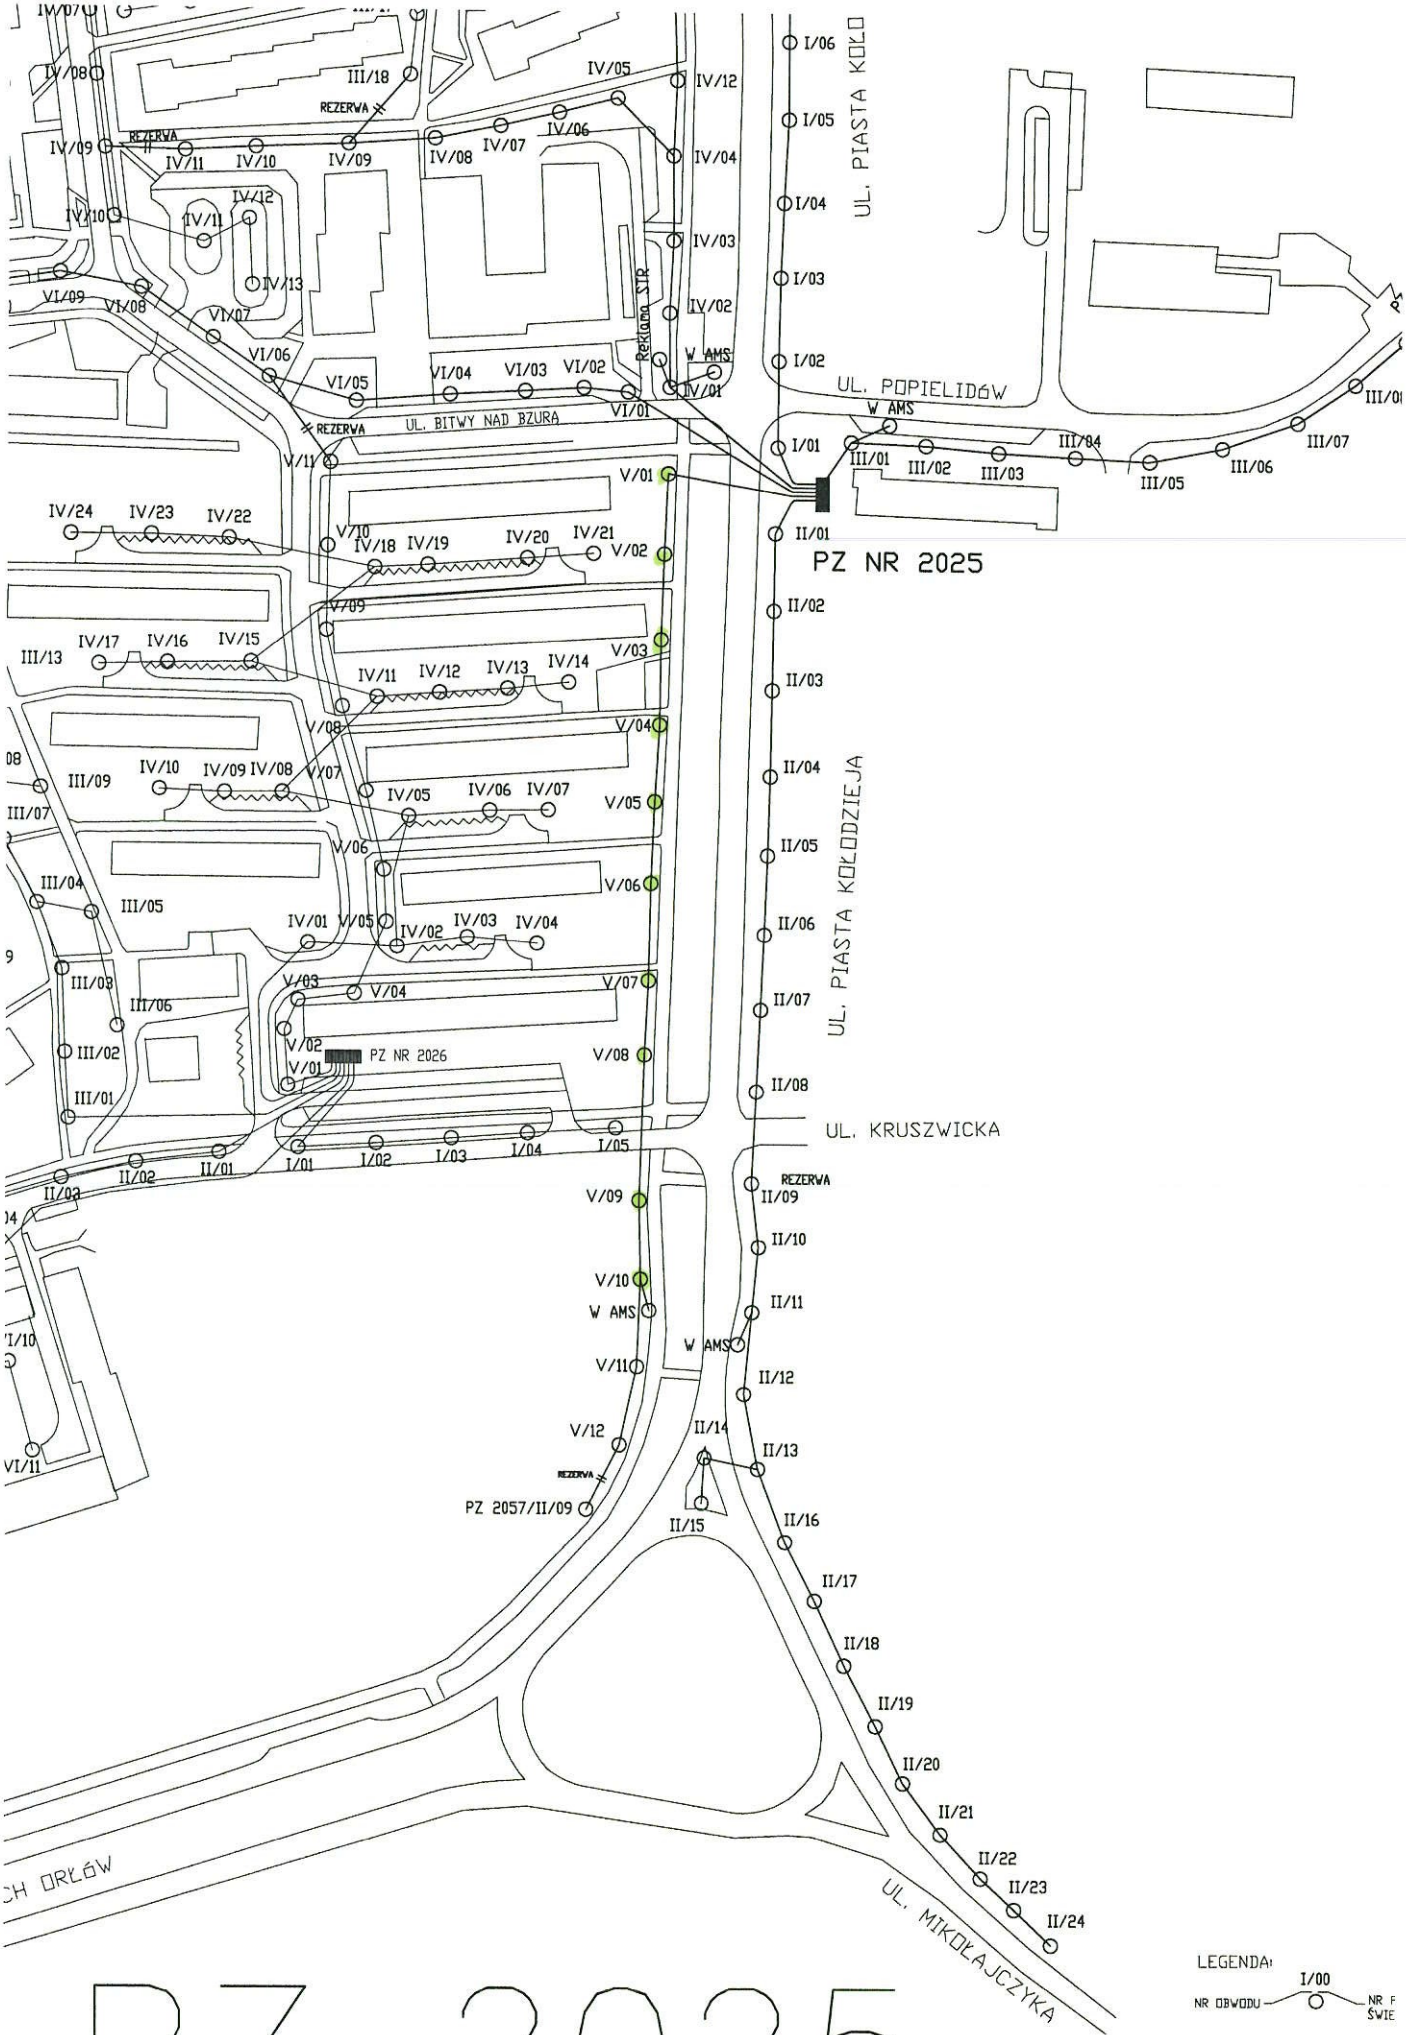


PZ 2025

LEGENDA:

I/00 NR OBWODU — NR F ŚWIE

grupa ZUE S. A.	NR OPR. ES/
PLAN SYTUACYJNY ROZDZIELNICA NR: 2025	R

PZ 2025

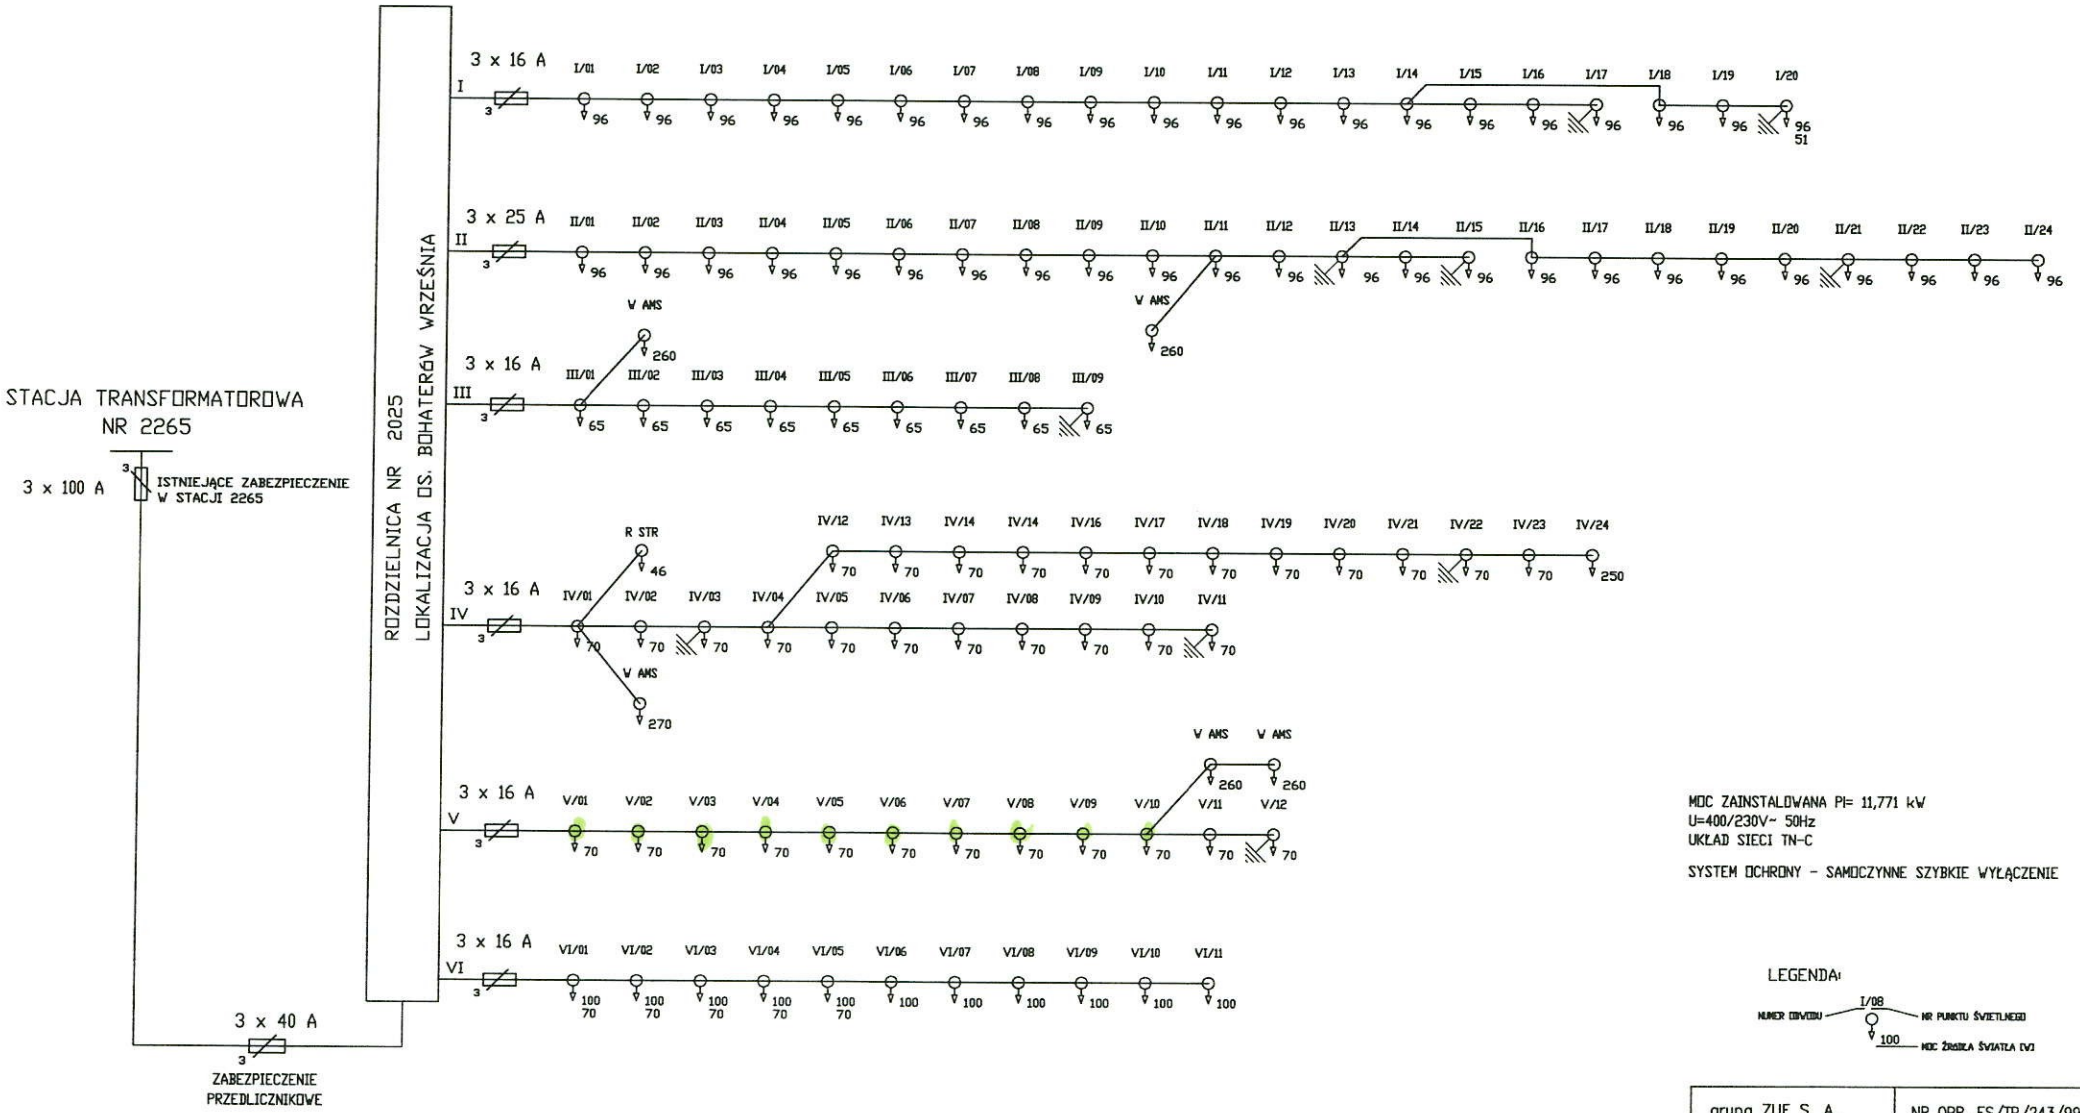


MOC ZAINSTALOWANA Pi= 11,771 kW
U=400/230V~ 50Hz
UKŁAD SIECI TN-C

SYSTEM OCHRONY - SAMOCZYNNE SZYBKIE WYŁĄCZENIE


LEGENDA:

grupa ZUE S. A.	NR OPR. ES/TP/243/99
Schemat połączeń zewnętrznych ROZDZIELNICA NR: 2025	RYS NR 2F

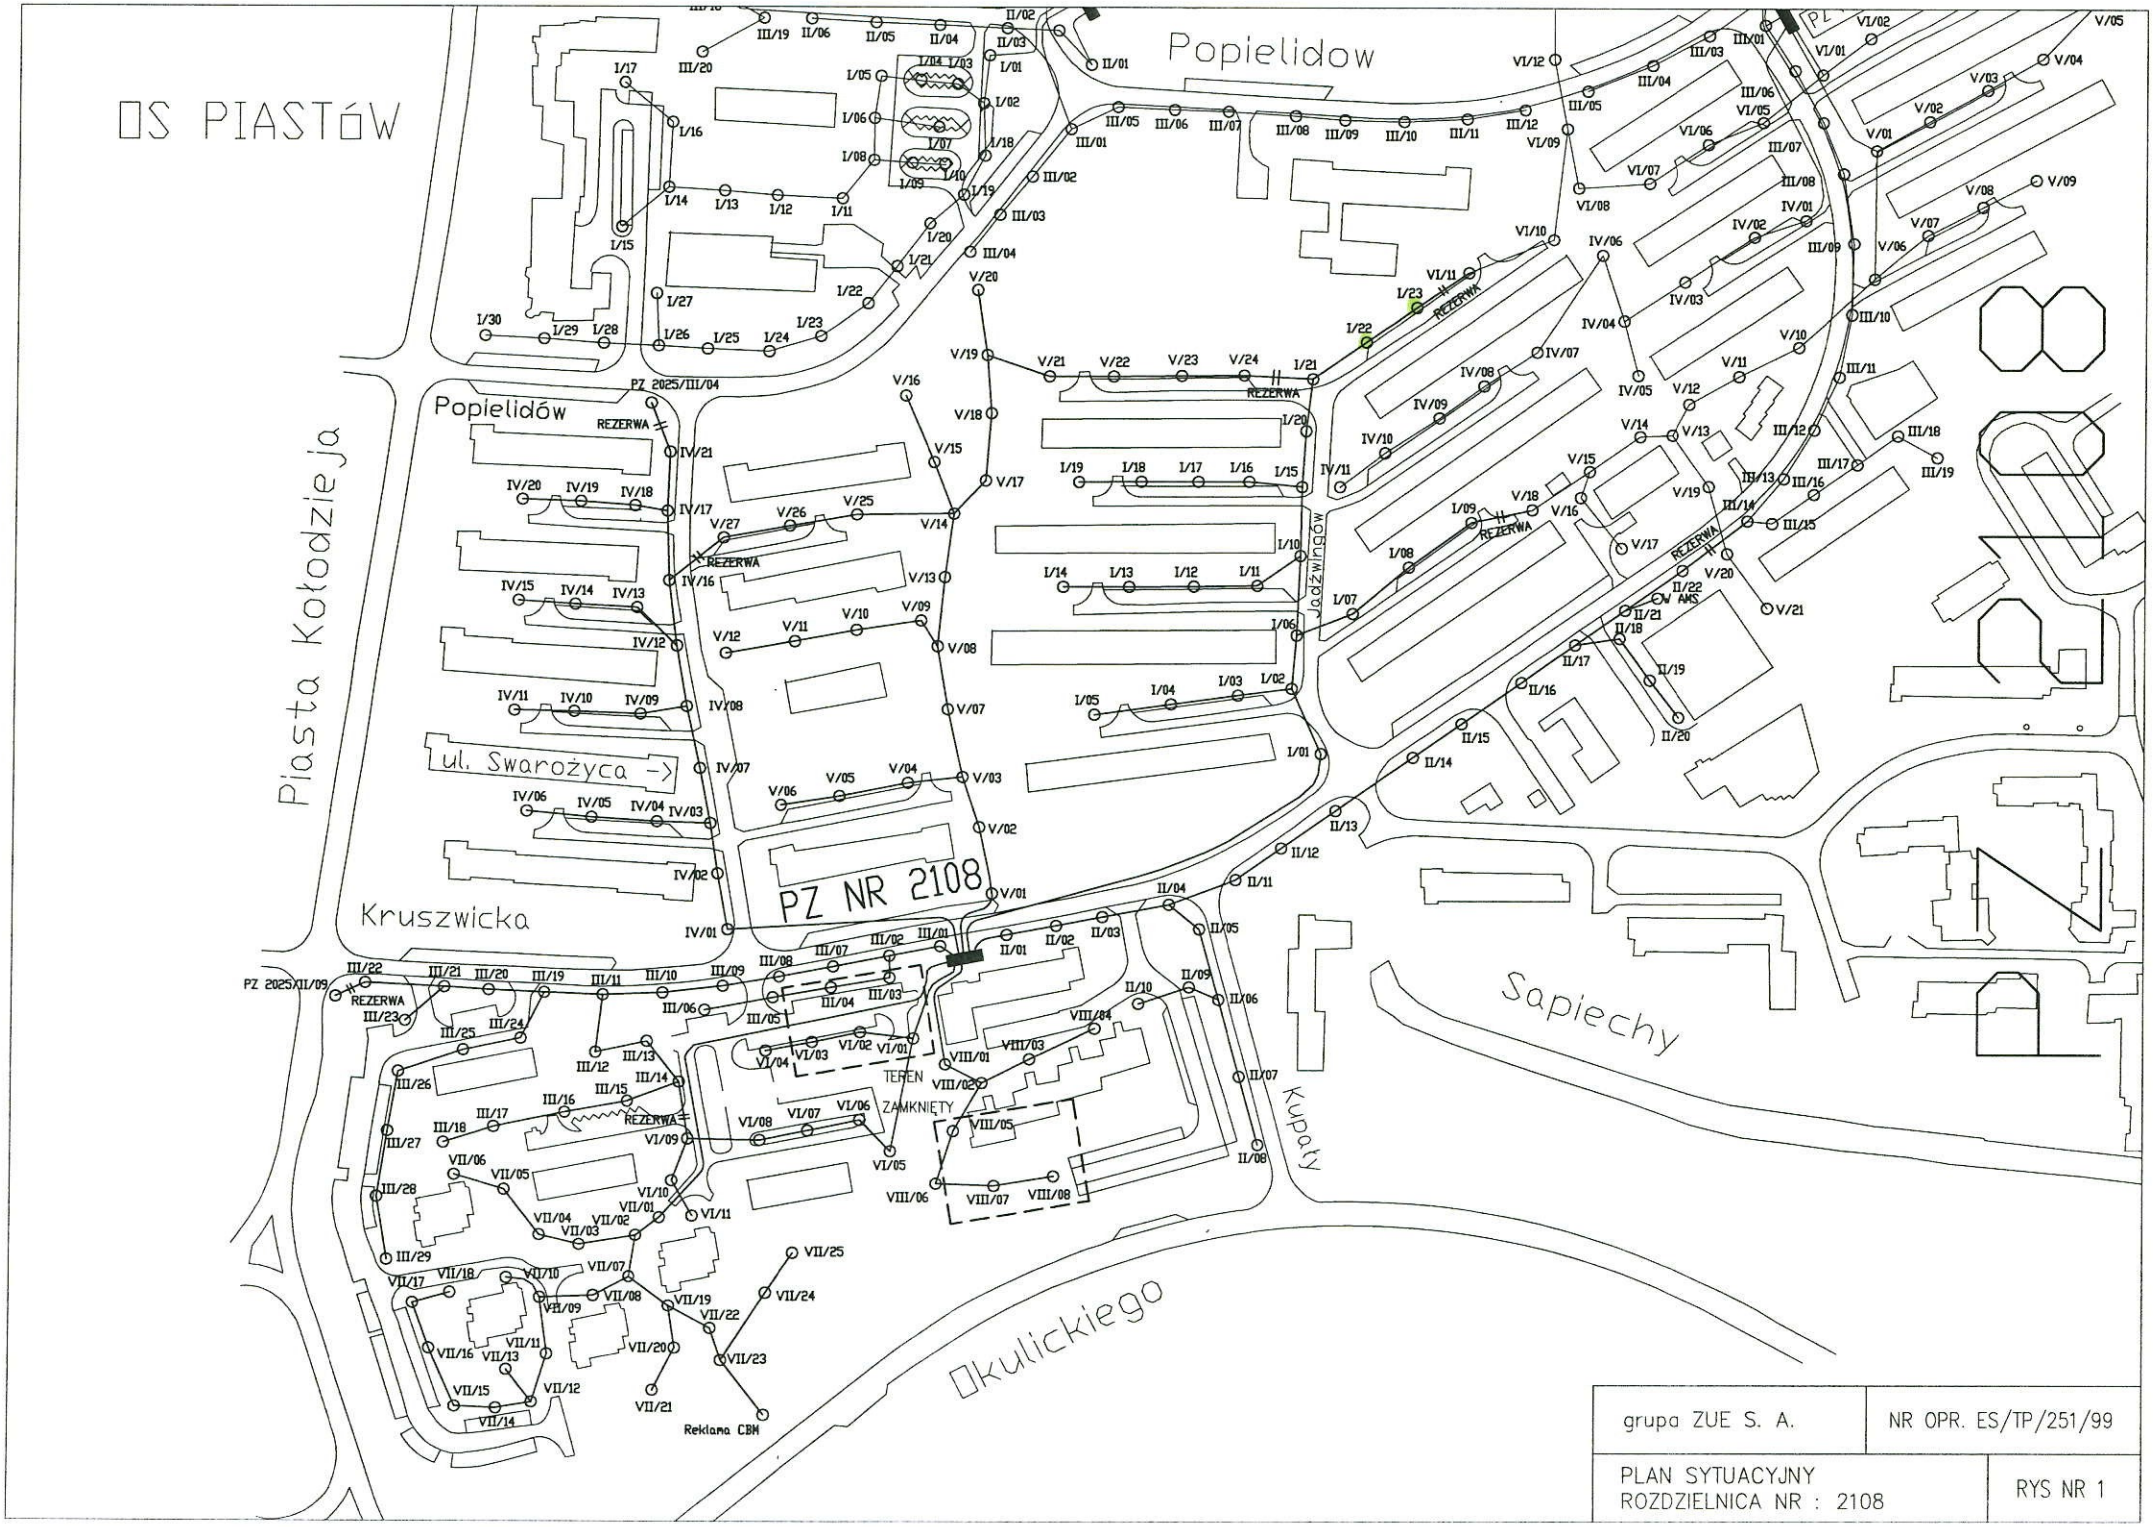

grupa ZUE S. A.	NR OPR. ES/TP/251/99
PLAN SYTUACYJNY ROZDZIELNICA NR : 2108	RYS NR 1

PZ 2108

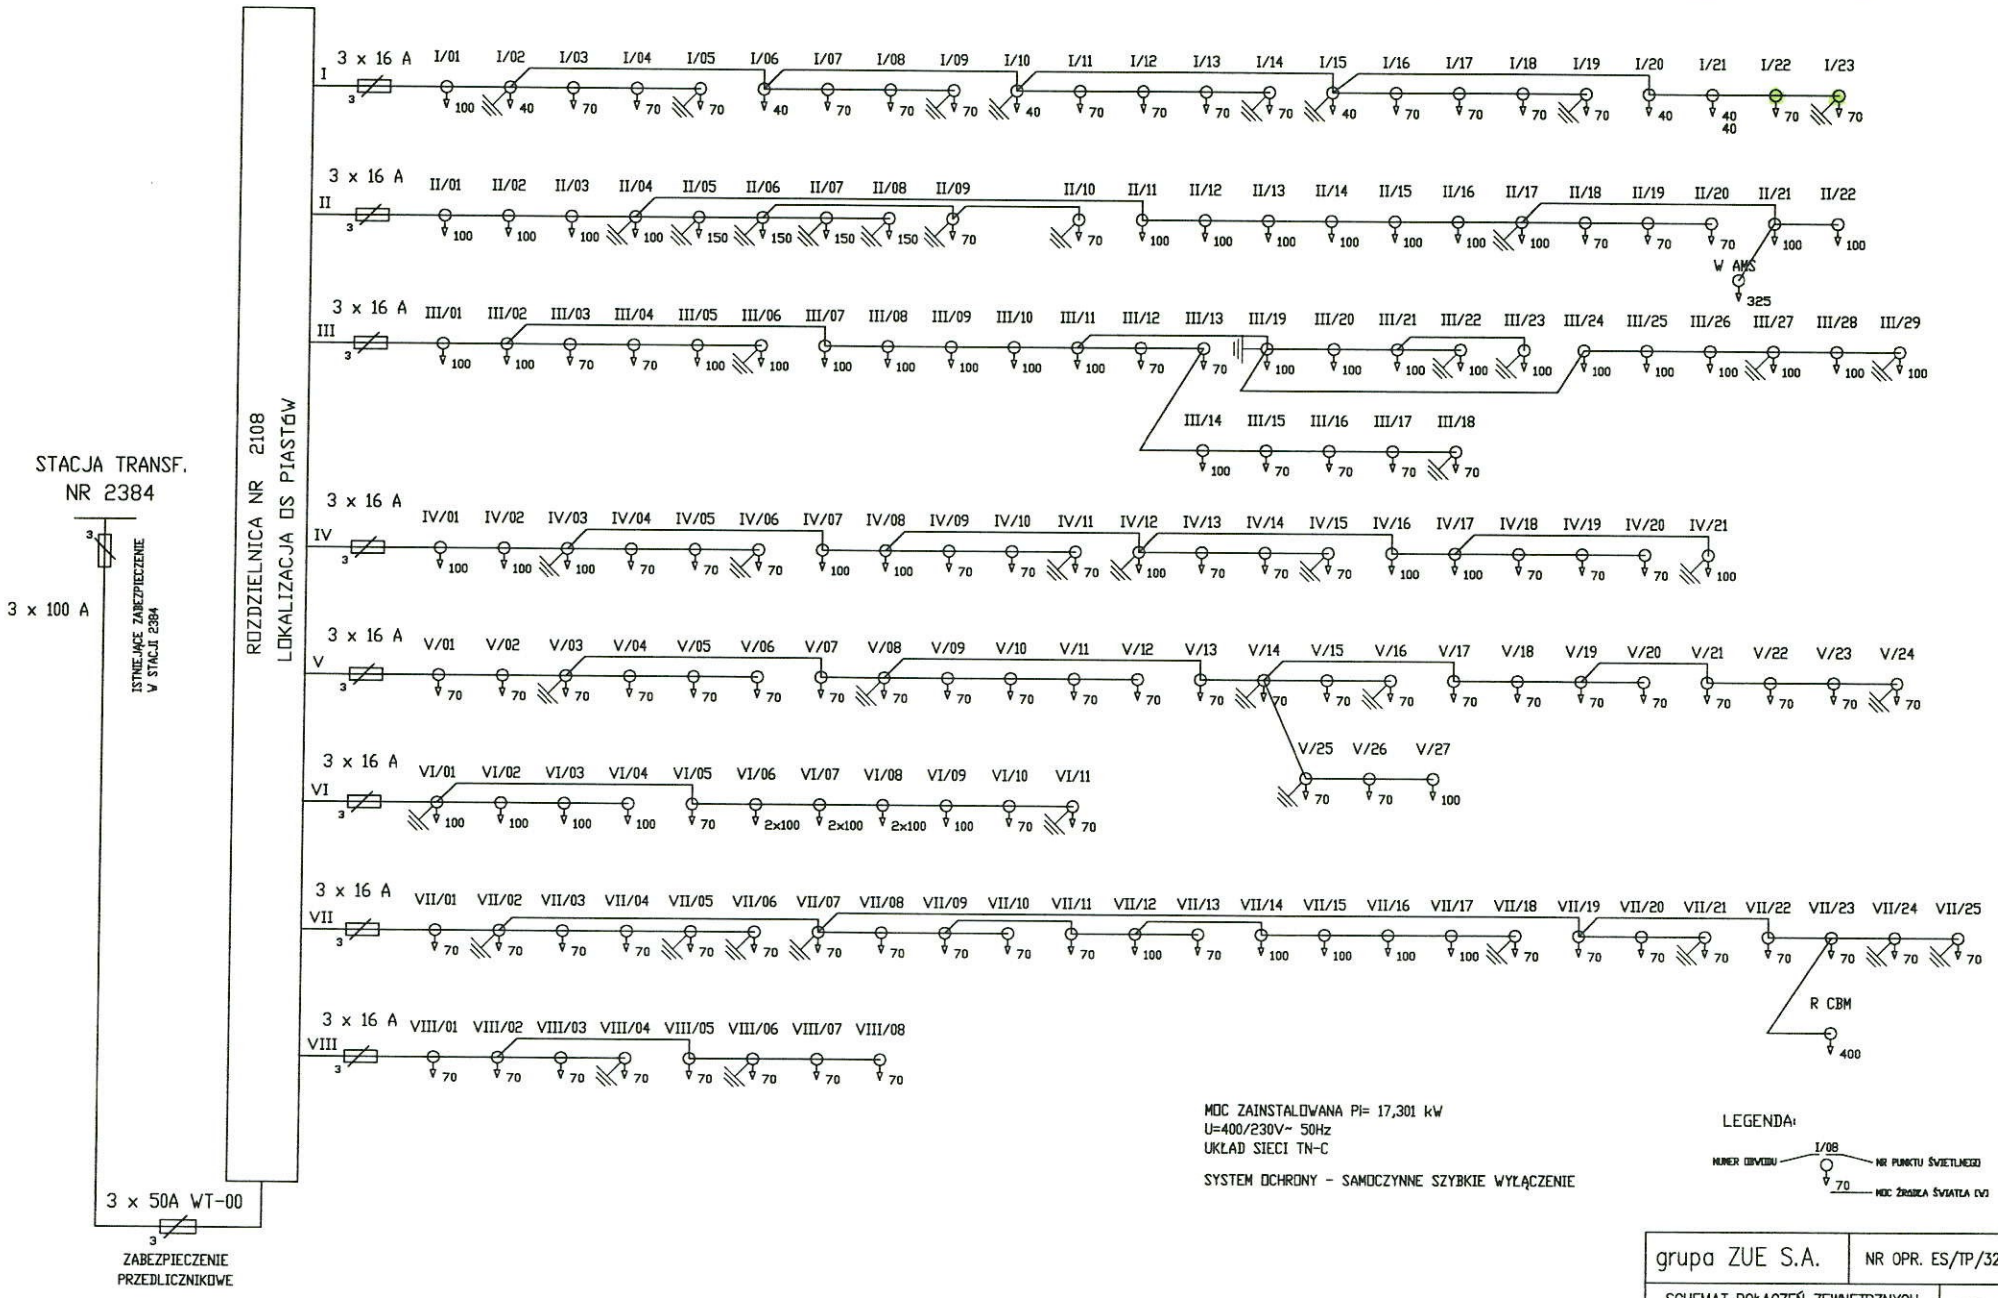


MOC ZAINSTALOWANA Pi= 17,301 kW
U=400/230V~ 50Hz
UKŁAD SIECI TN-C

SYSTEM OCHRONY - SAMOCZYNNE SZYBKIE WYŁĄCZENIE


LEGENDA:

grupa ZUE S.A.	NR OPR. ES/TP/323/99
SCHEMAT POŁĄCZEŃ ZEWNĘTRZNYCH PZ NR: 2108	RYS NR 2

grupa ZUE S.A.	NR OPR. ES/TP/243/98
PLAN SYTUACYJNY ROZDZIELNICA NR: 2106	RYS NR 1

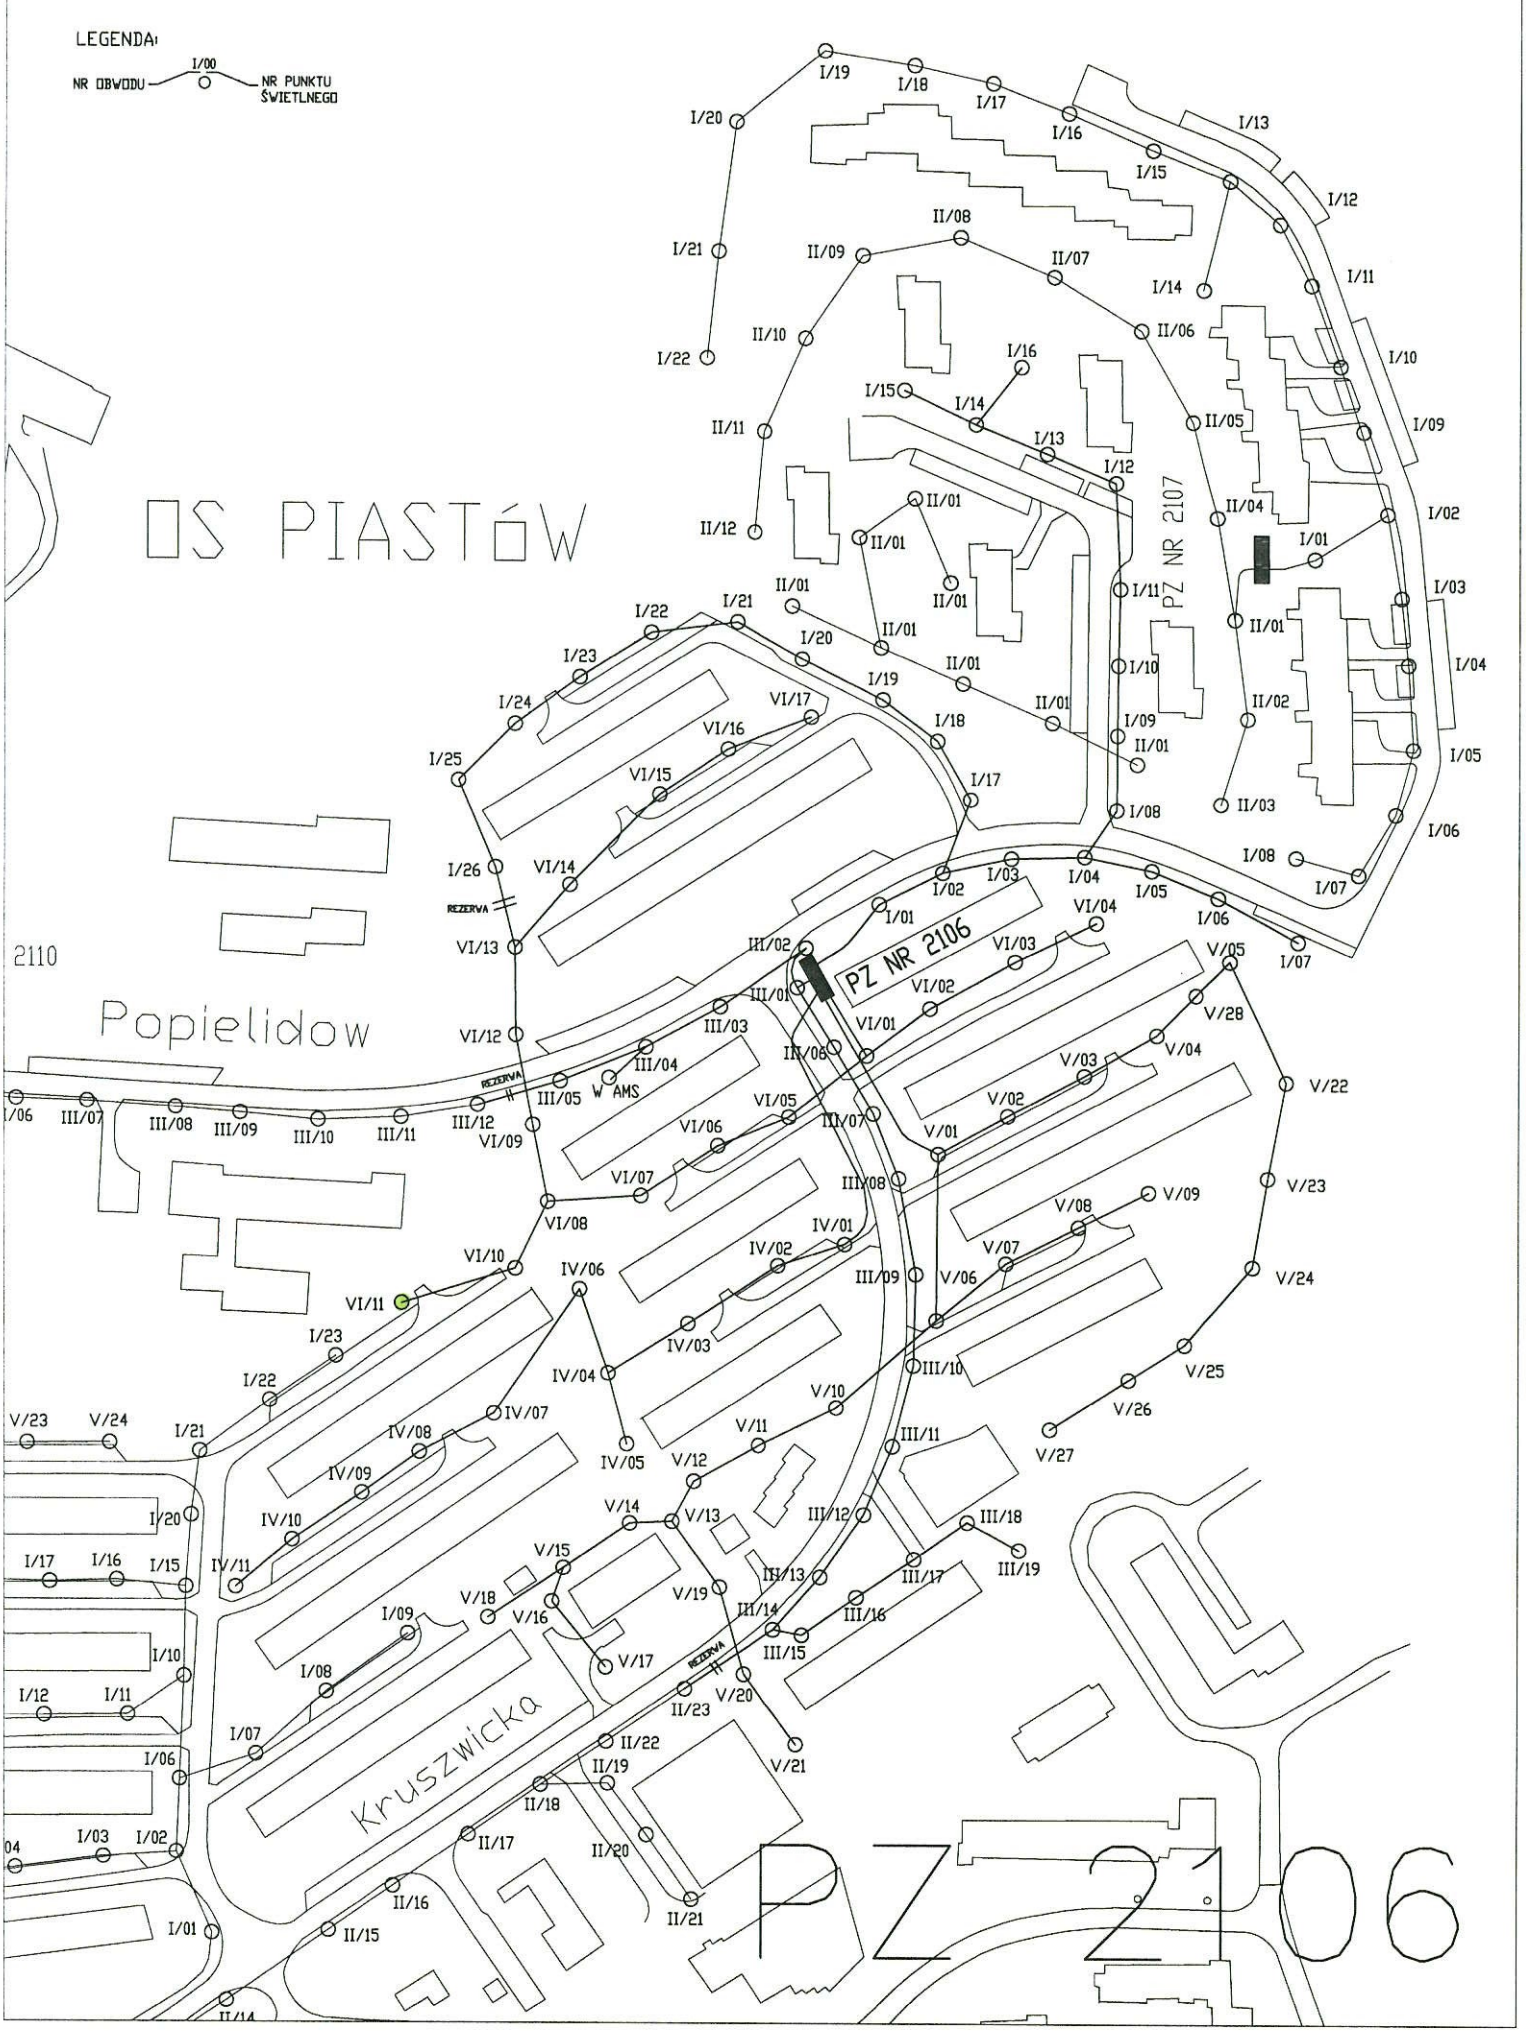

PZ 2106

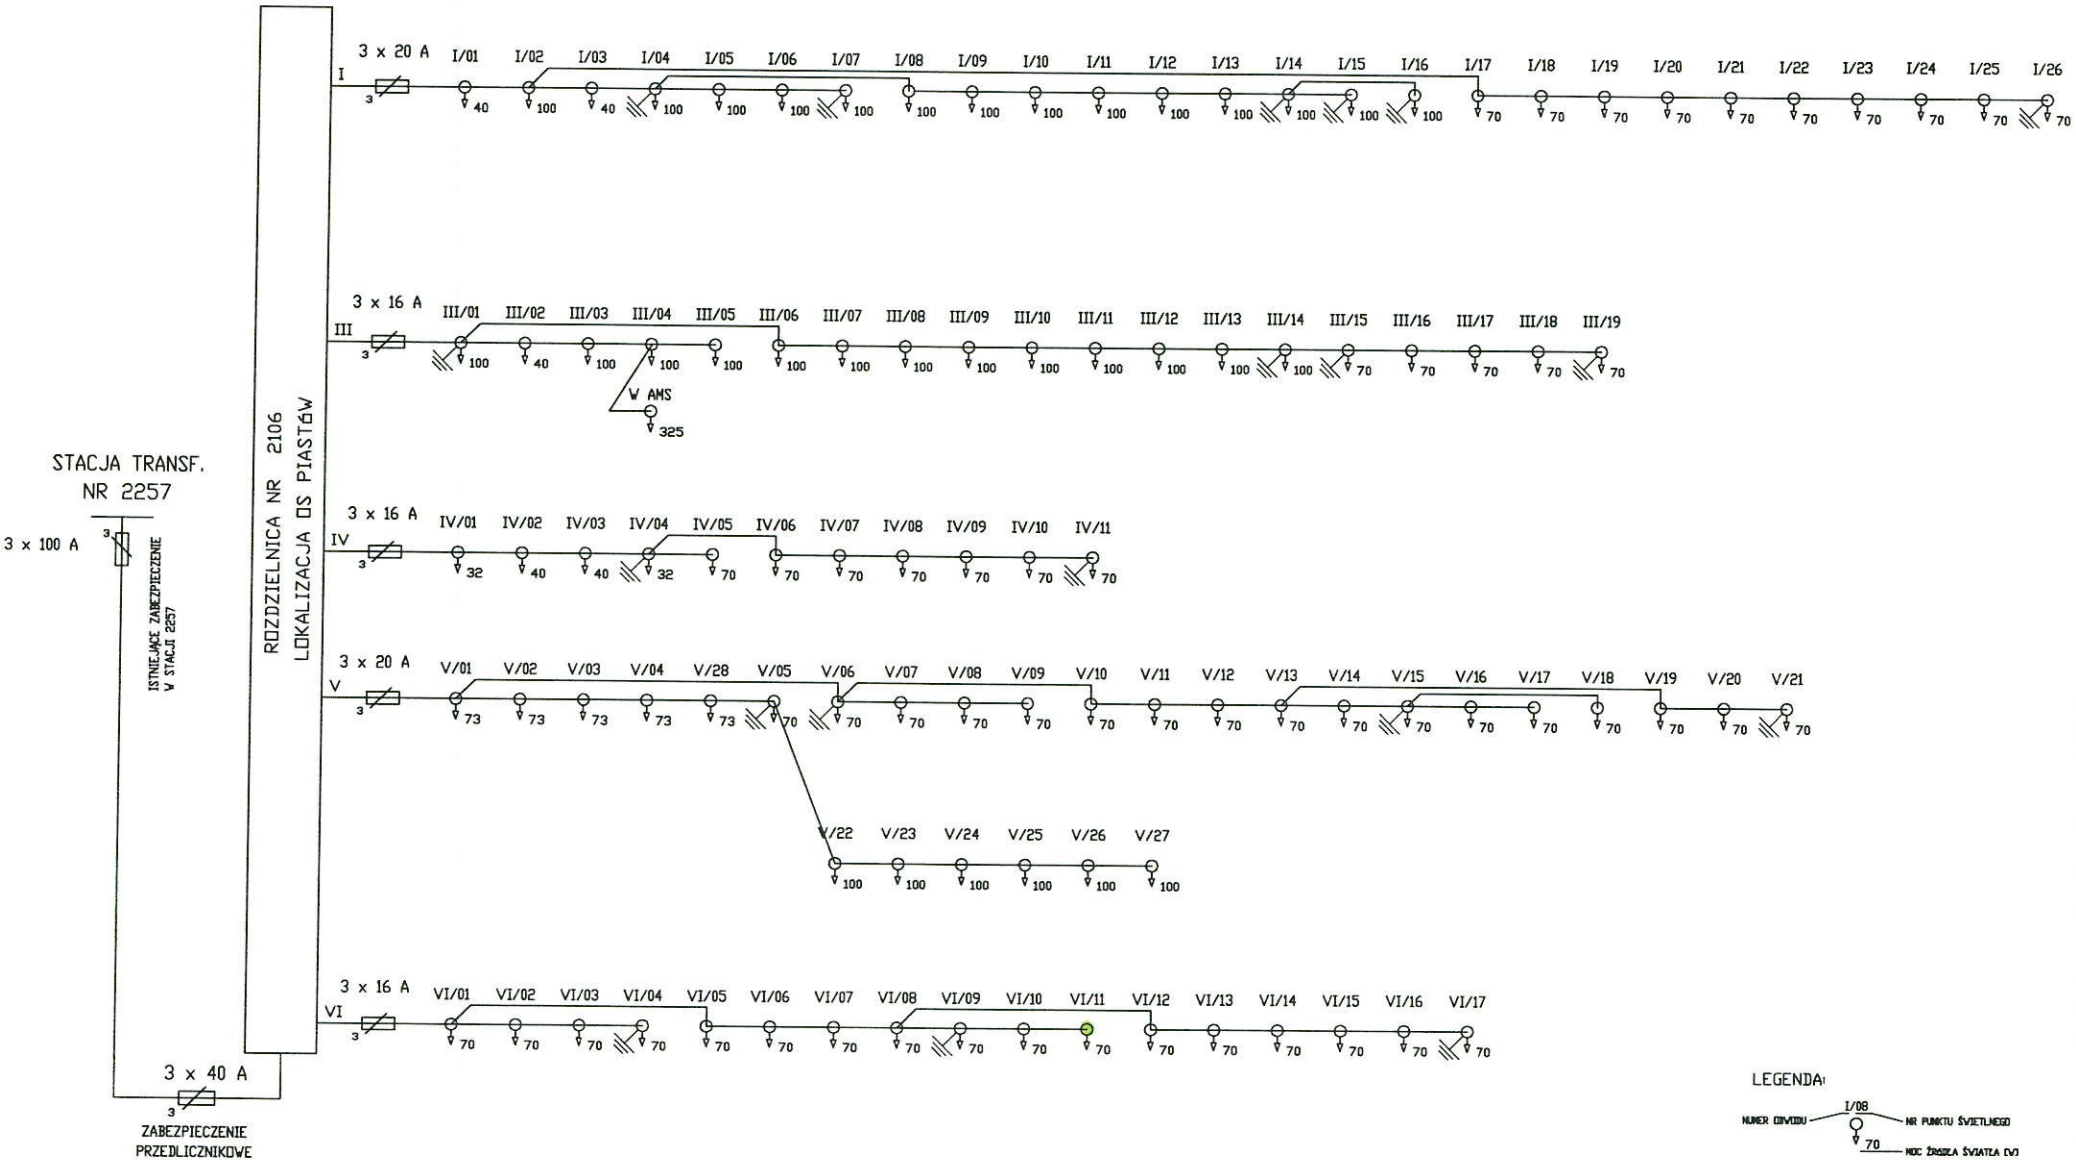


LEGENDA:

MOC ZAINSTALOWANA Pi= 9,777 kW
U=380/220V~ 50Hz
UKŁAD SIECI TN-C


SYSTEM OCHRONY - SAMOCZYNNE SZYBKIE WYŁĄCZENIE

grupa ZUE S.A.	NR OPR. ES/TP/323/99
SCHEMAT POŁĄCZEŃ ZEWNĘTRZNYCH PZ NR: 2106	RYS NR 2

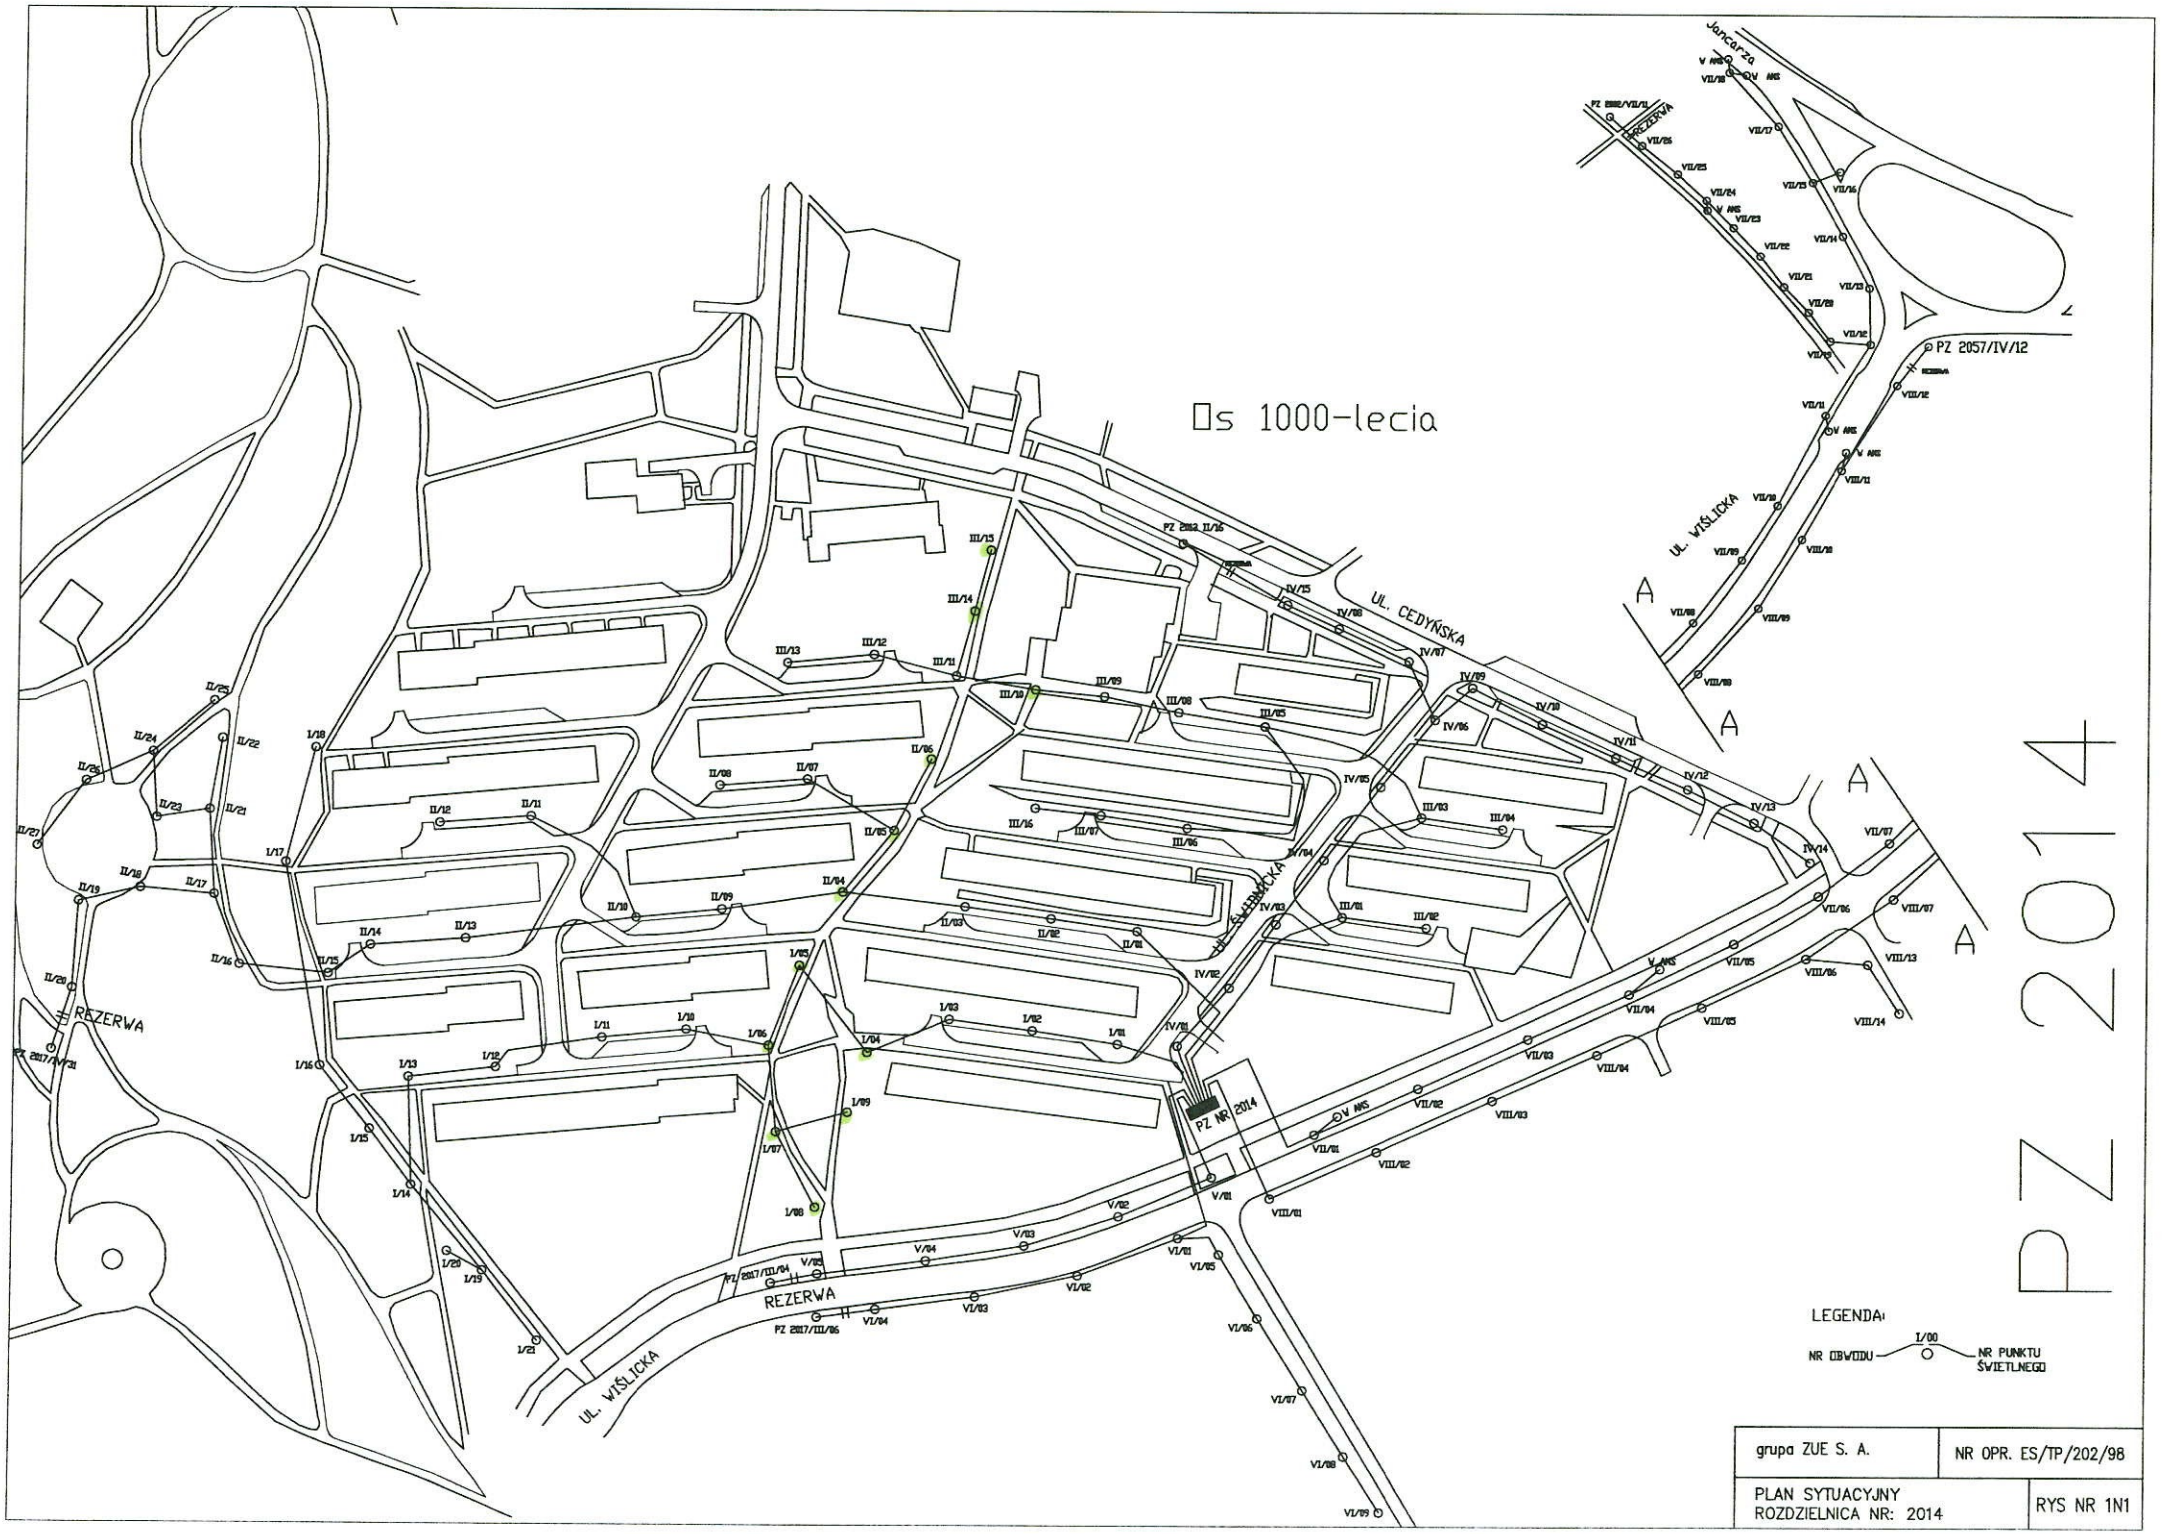

grupa ZUE S. A.	NR OPR. ES/TP/202/98
PLAN SYTUACYJNY ROZDZIELNICA NR: 2014	RYS NR 1N1

PZ 2014

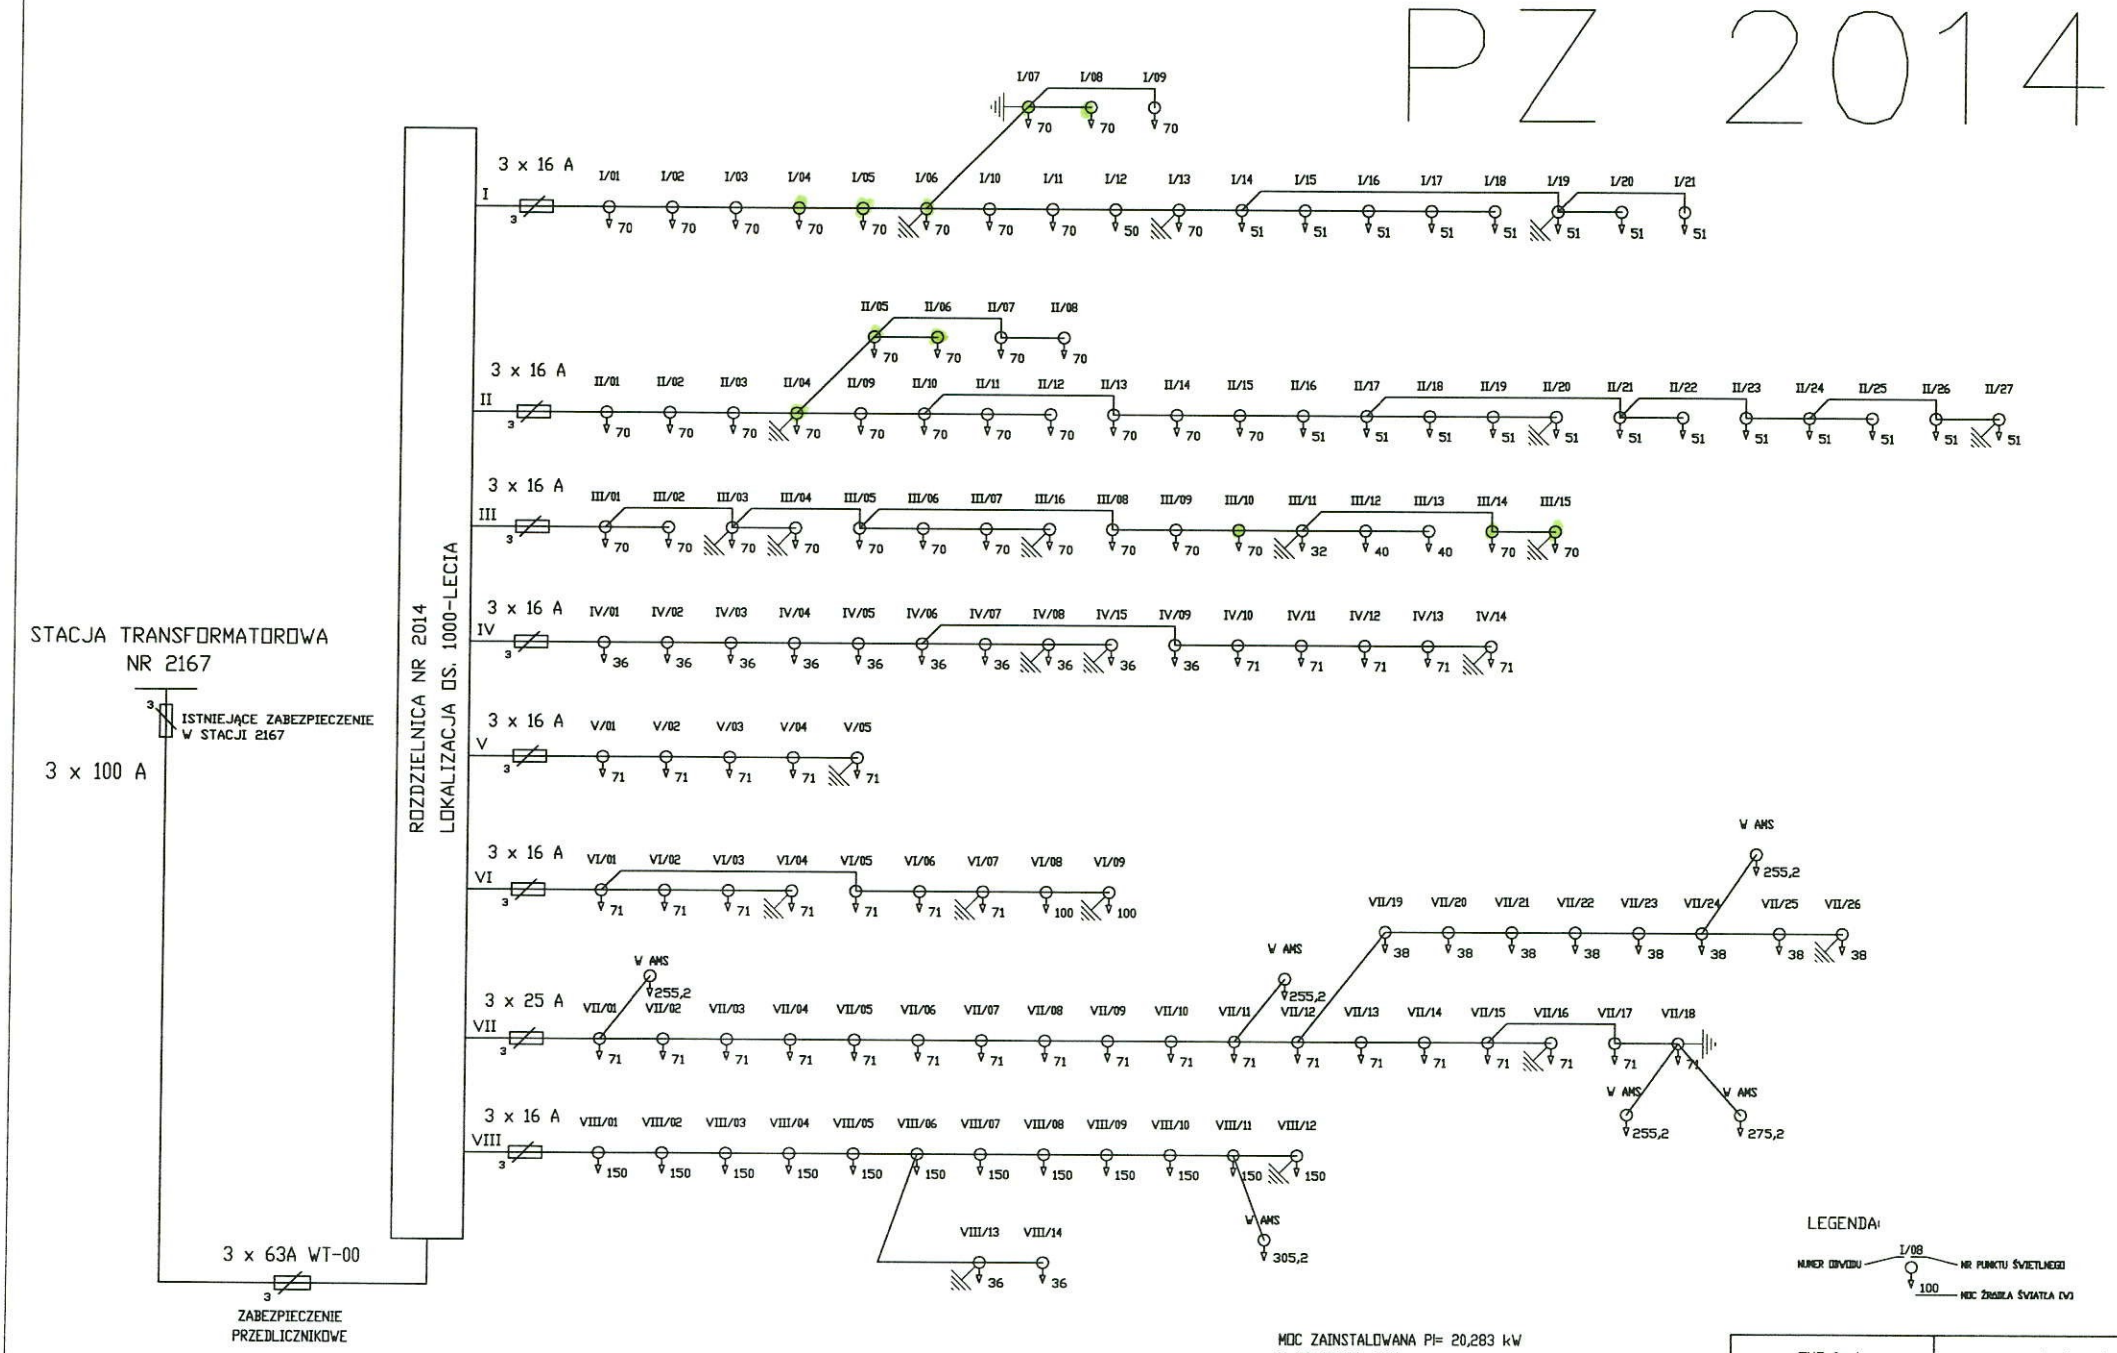


MOC ZAINSTALOWANA Pi= 20,283 kW
U=380/220V~ 50Hz
UKŁAD SIECI TN-C


SYSTEM OCHRONY - SAMOCZYNNE SZYBKIE WYŁĄCZENIE

grupa ZUE S. A.	NR OPR. ES/TP/202/98
Schemat połączeń zewnętrznych PZ NR: 2014	RYS NR 2N

grupa ZUE S.A.	NR OPR. ES/TP/243/98
PLAN SYTUACYJNY ROZDZIELNICA NR: 2106	RYS NR 1

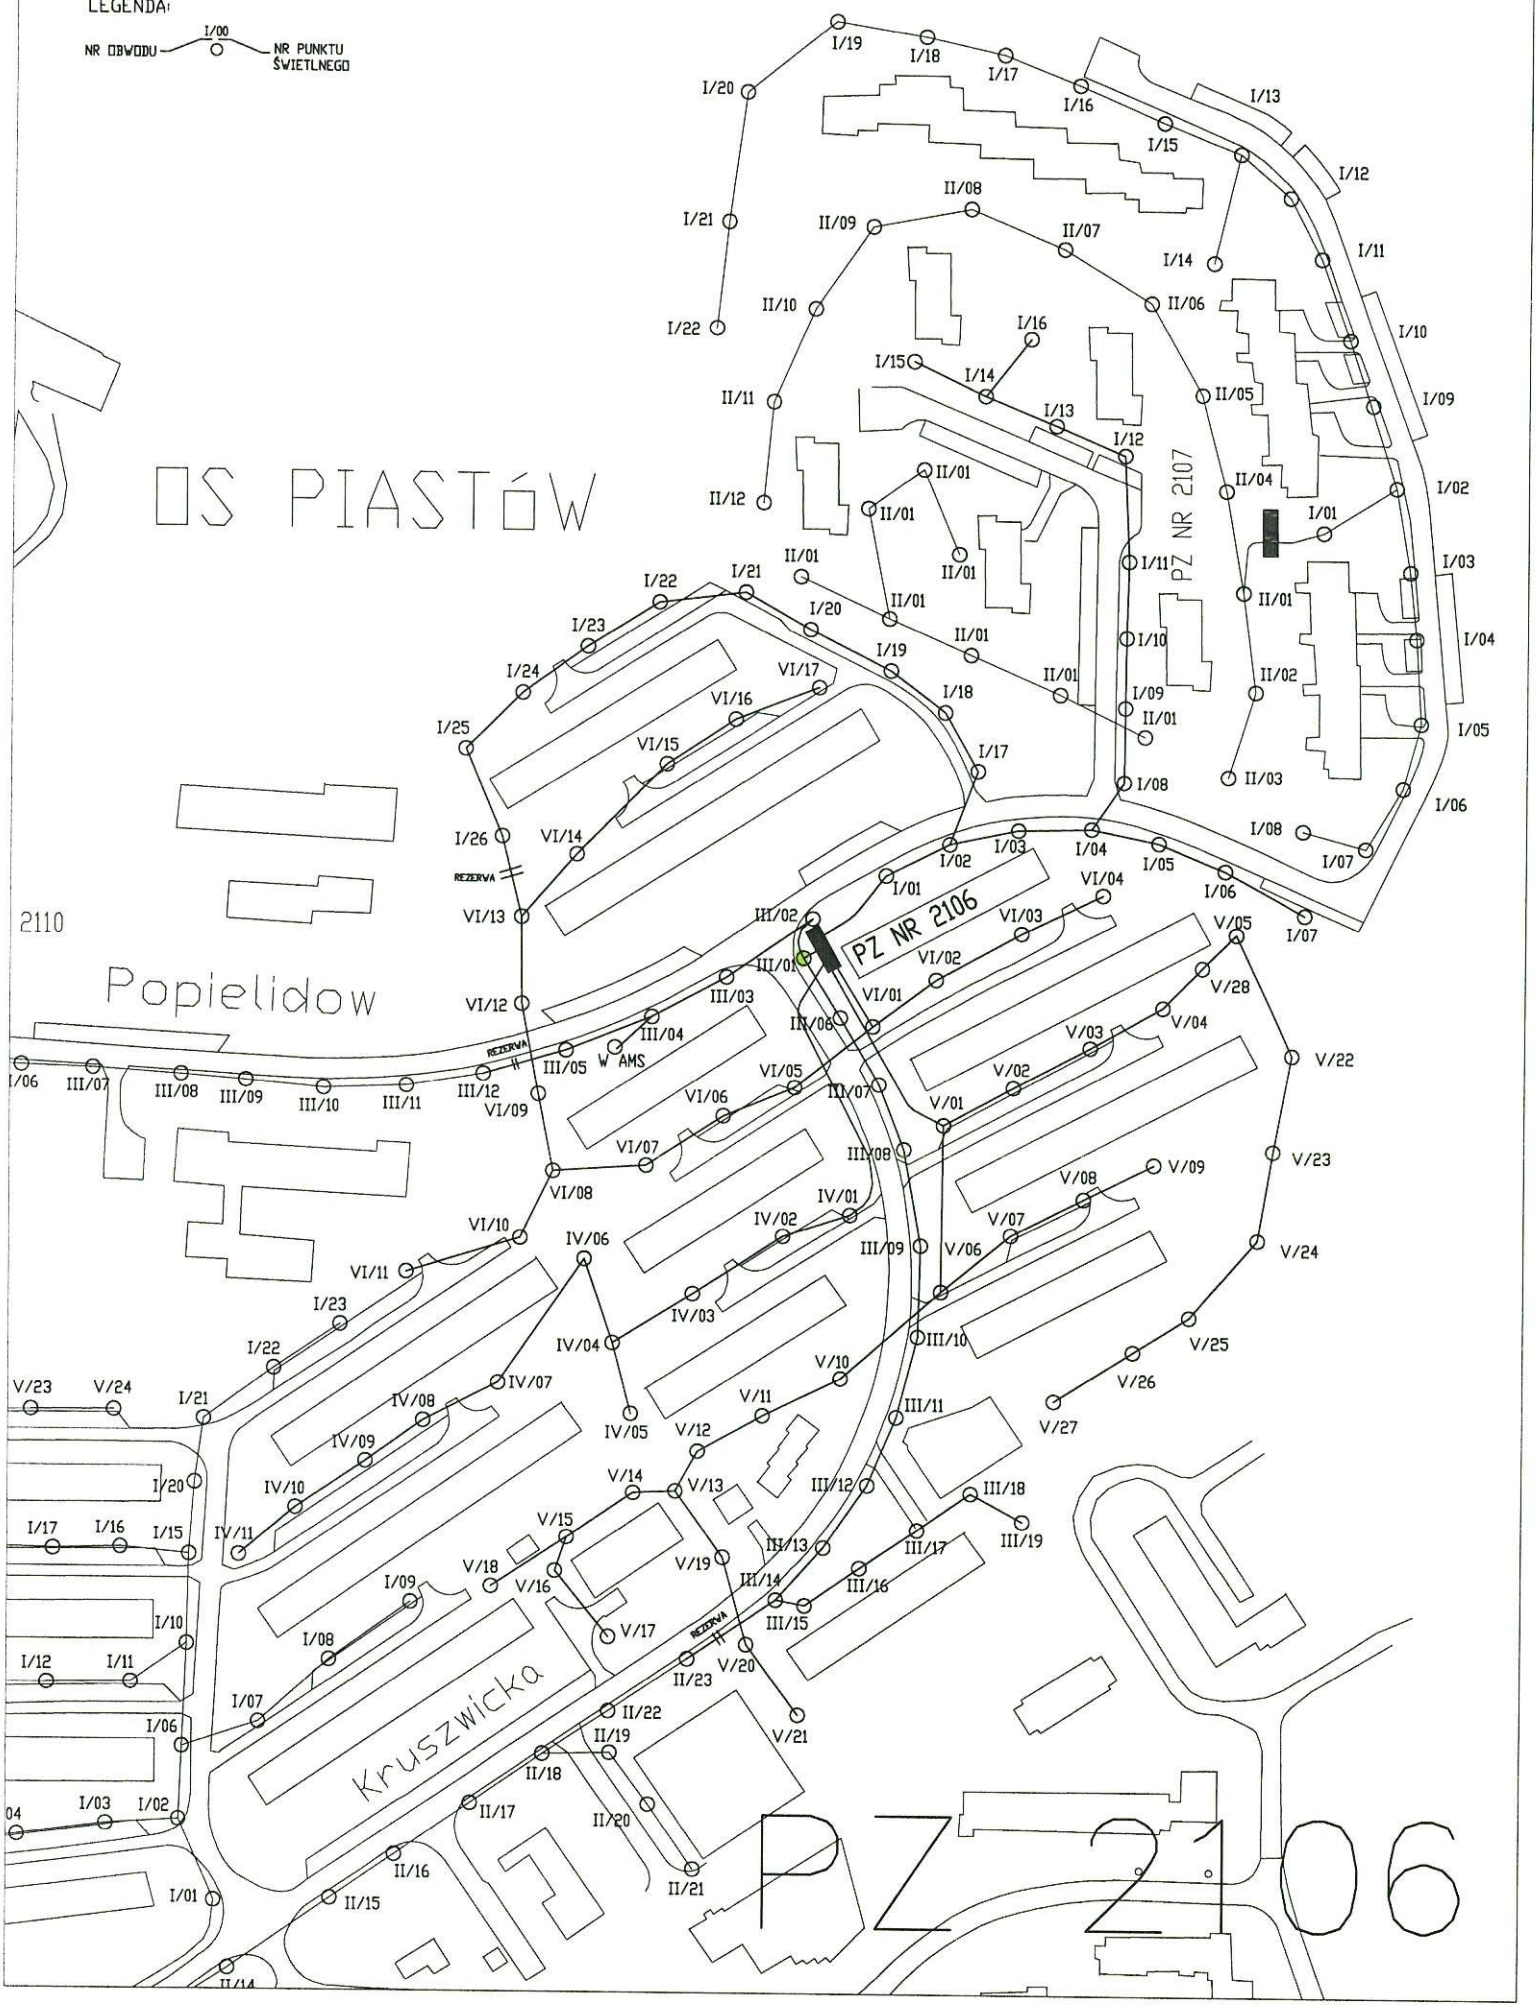

PZ 2106

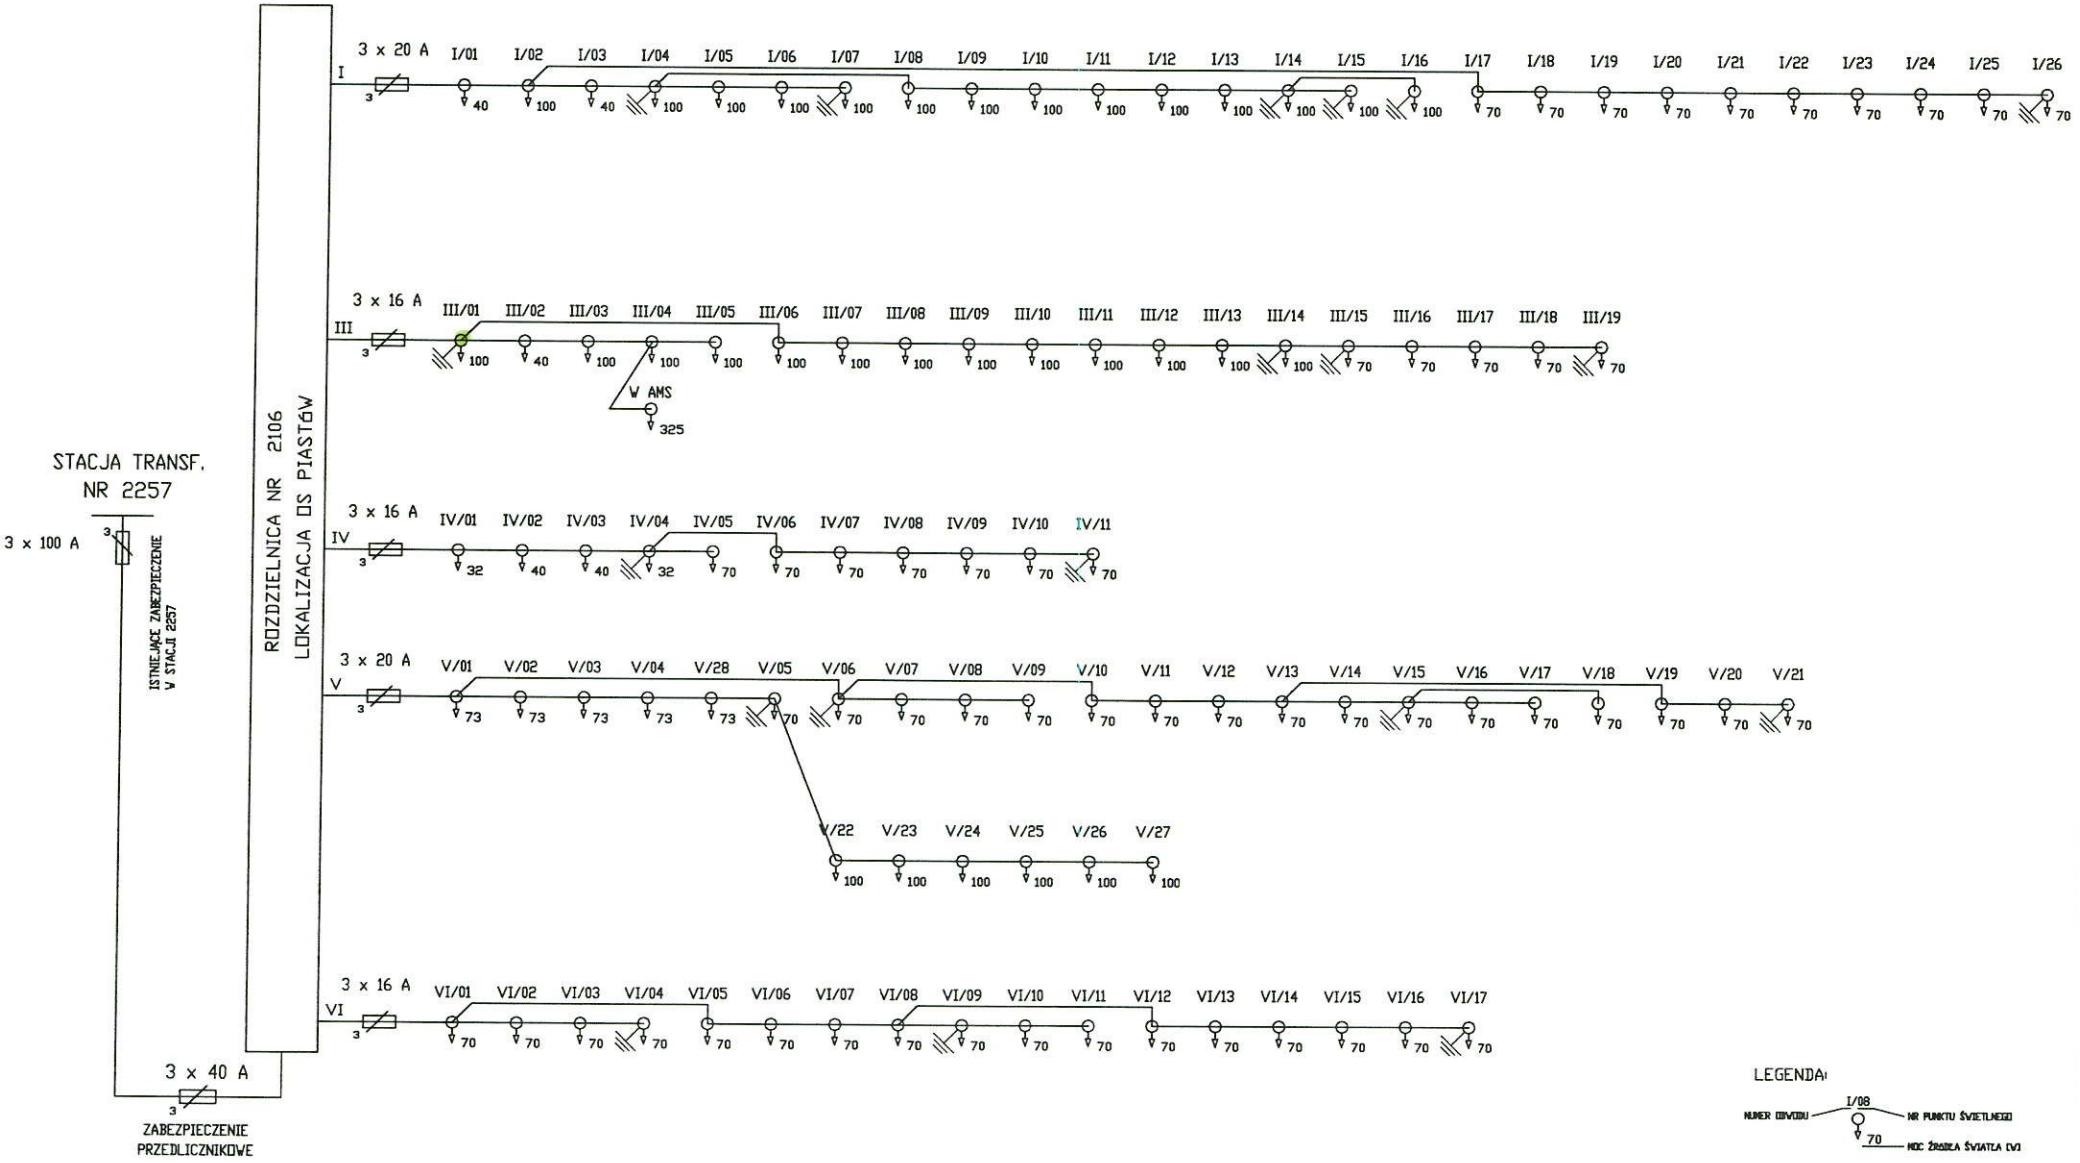

LEGENDA:

MOC ZAINSTALOWANA Pi= 9,777 kW
U=380/220V~ 50Hz
UKŁAD SIECI TN-C


SYSTEM OCHRONY - SAMOCZYNNE SZYBKIE WYŁĄCZENIE

grupa ZUE S.A.	NR OPR. ES/TP/323/99
SCHEMAT POŁĄCZEŃ ZEWNĘTRZNYCH PZ NR: 2106	RYS NR 2



grupa ZUE S. A.	NR OPR. ES/TP/251/99
PLAN SYTUACYJNY ROZDZIELNICA NR : 2108	RYS NR 1

PZ 2108

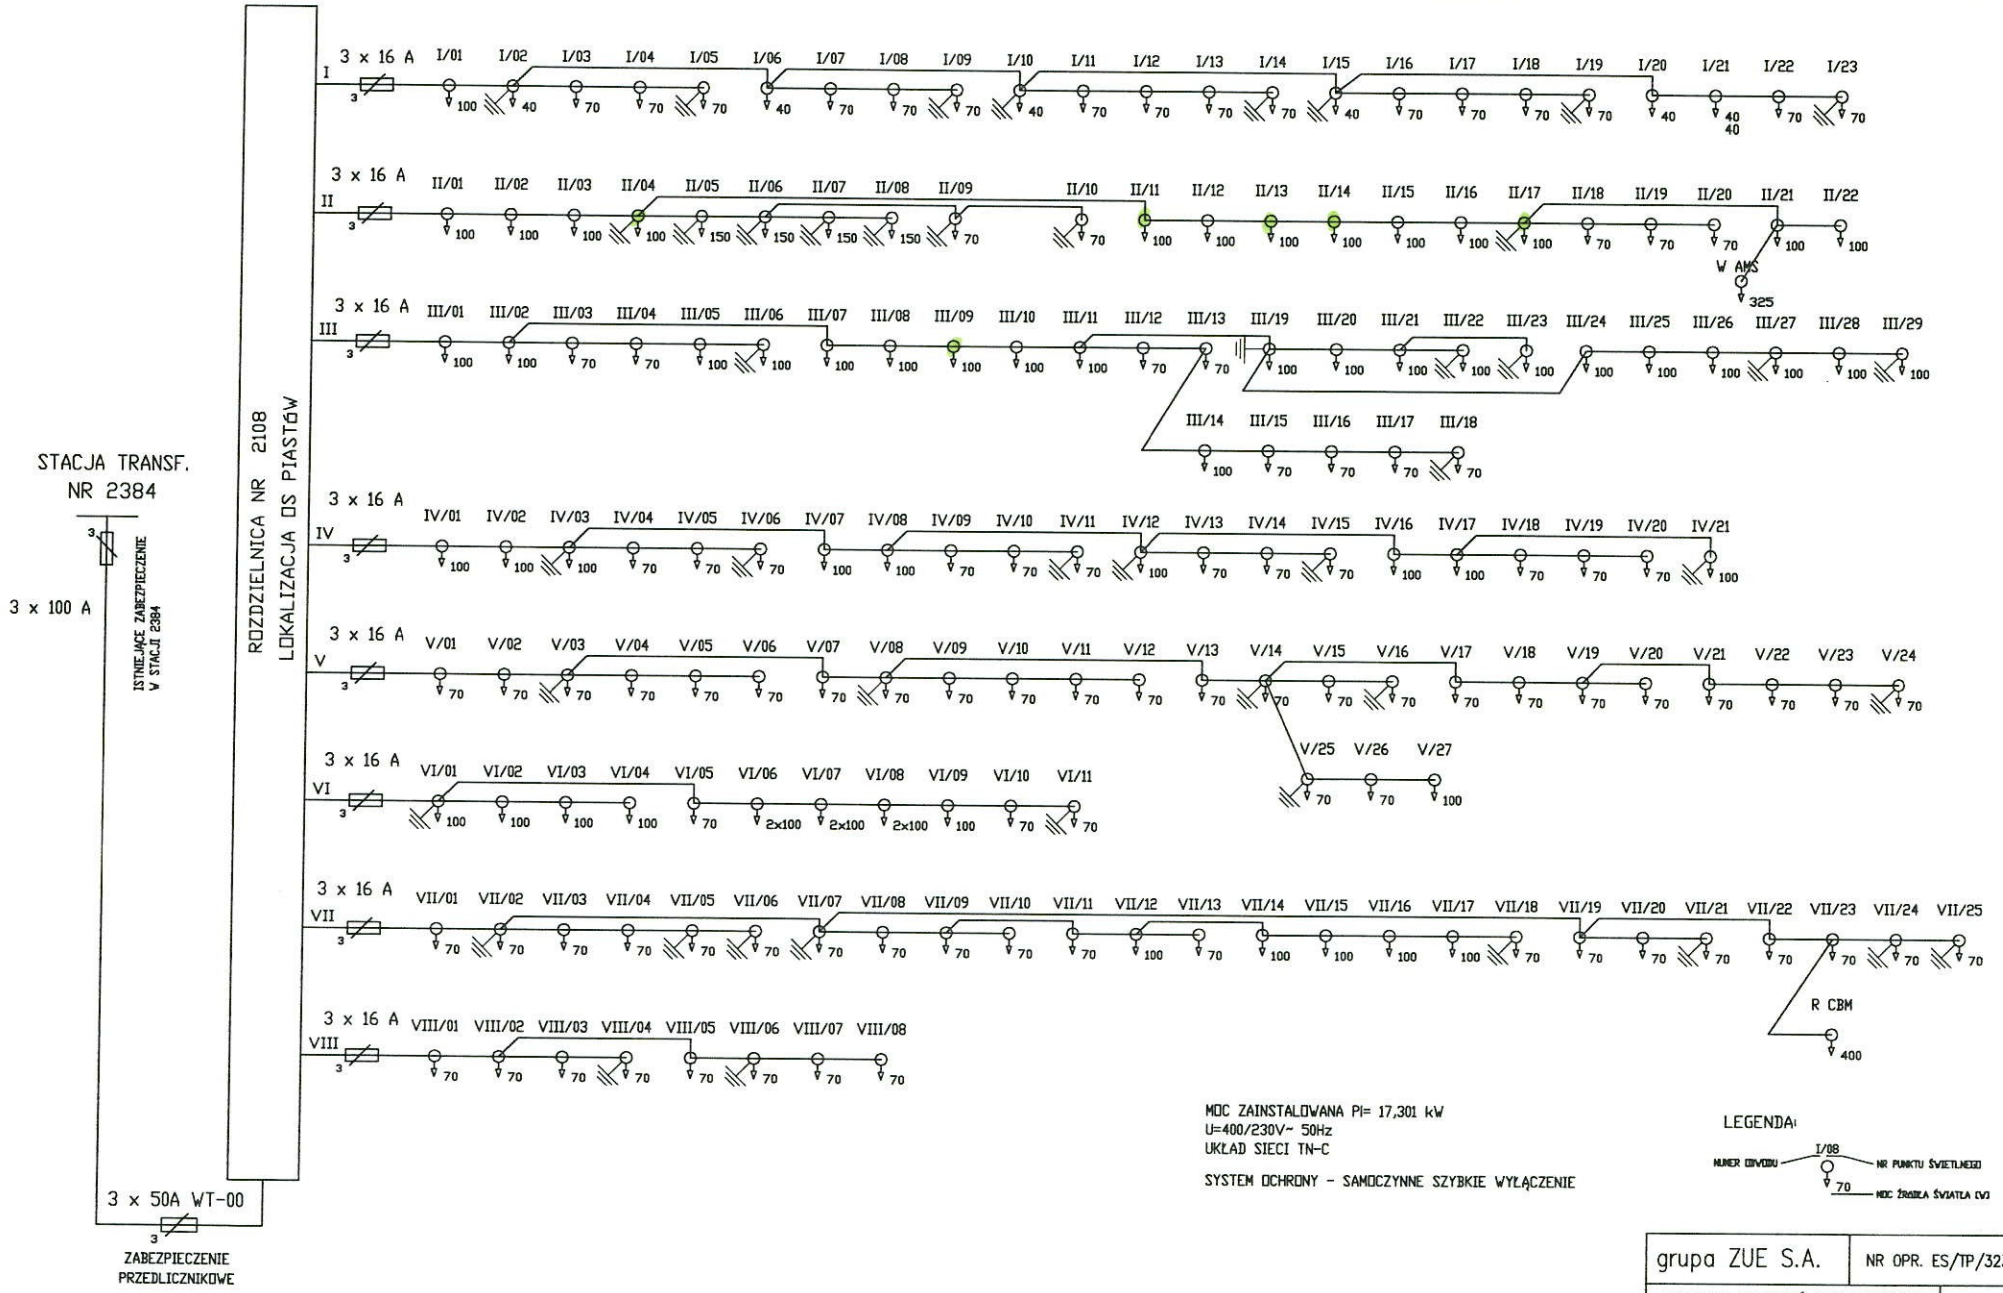


MOC ZAINSTALOWANA Pi= 17,301 kW
U=400/230V~ 50Hz
UKŁAD SIECI TN-C

SYSTEM OCHRONY - SAMOCZYNNE SZYBKIE WYŁĄCZENIE

LEGENDA:

grupa ZUE S.A.	NR OPR. ES/TP/323/99
SCHEMAT POŁĄCZEŃ ZEWNĘTRZNYCH PZ NR: 2108	RYS NR 2

(5)

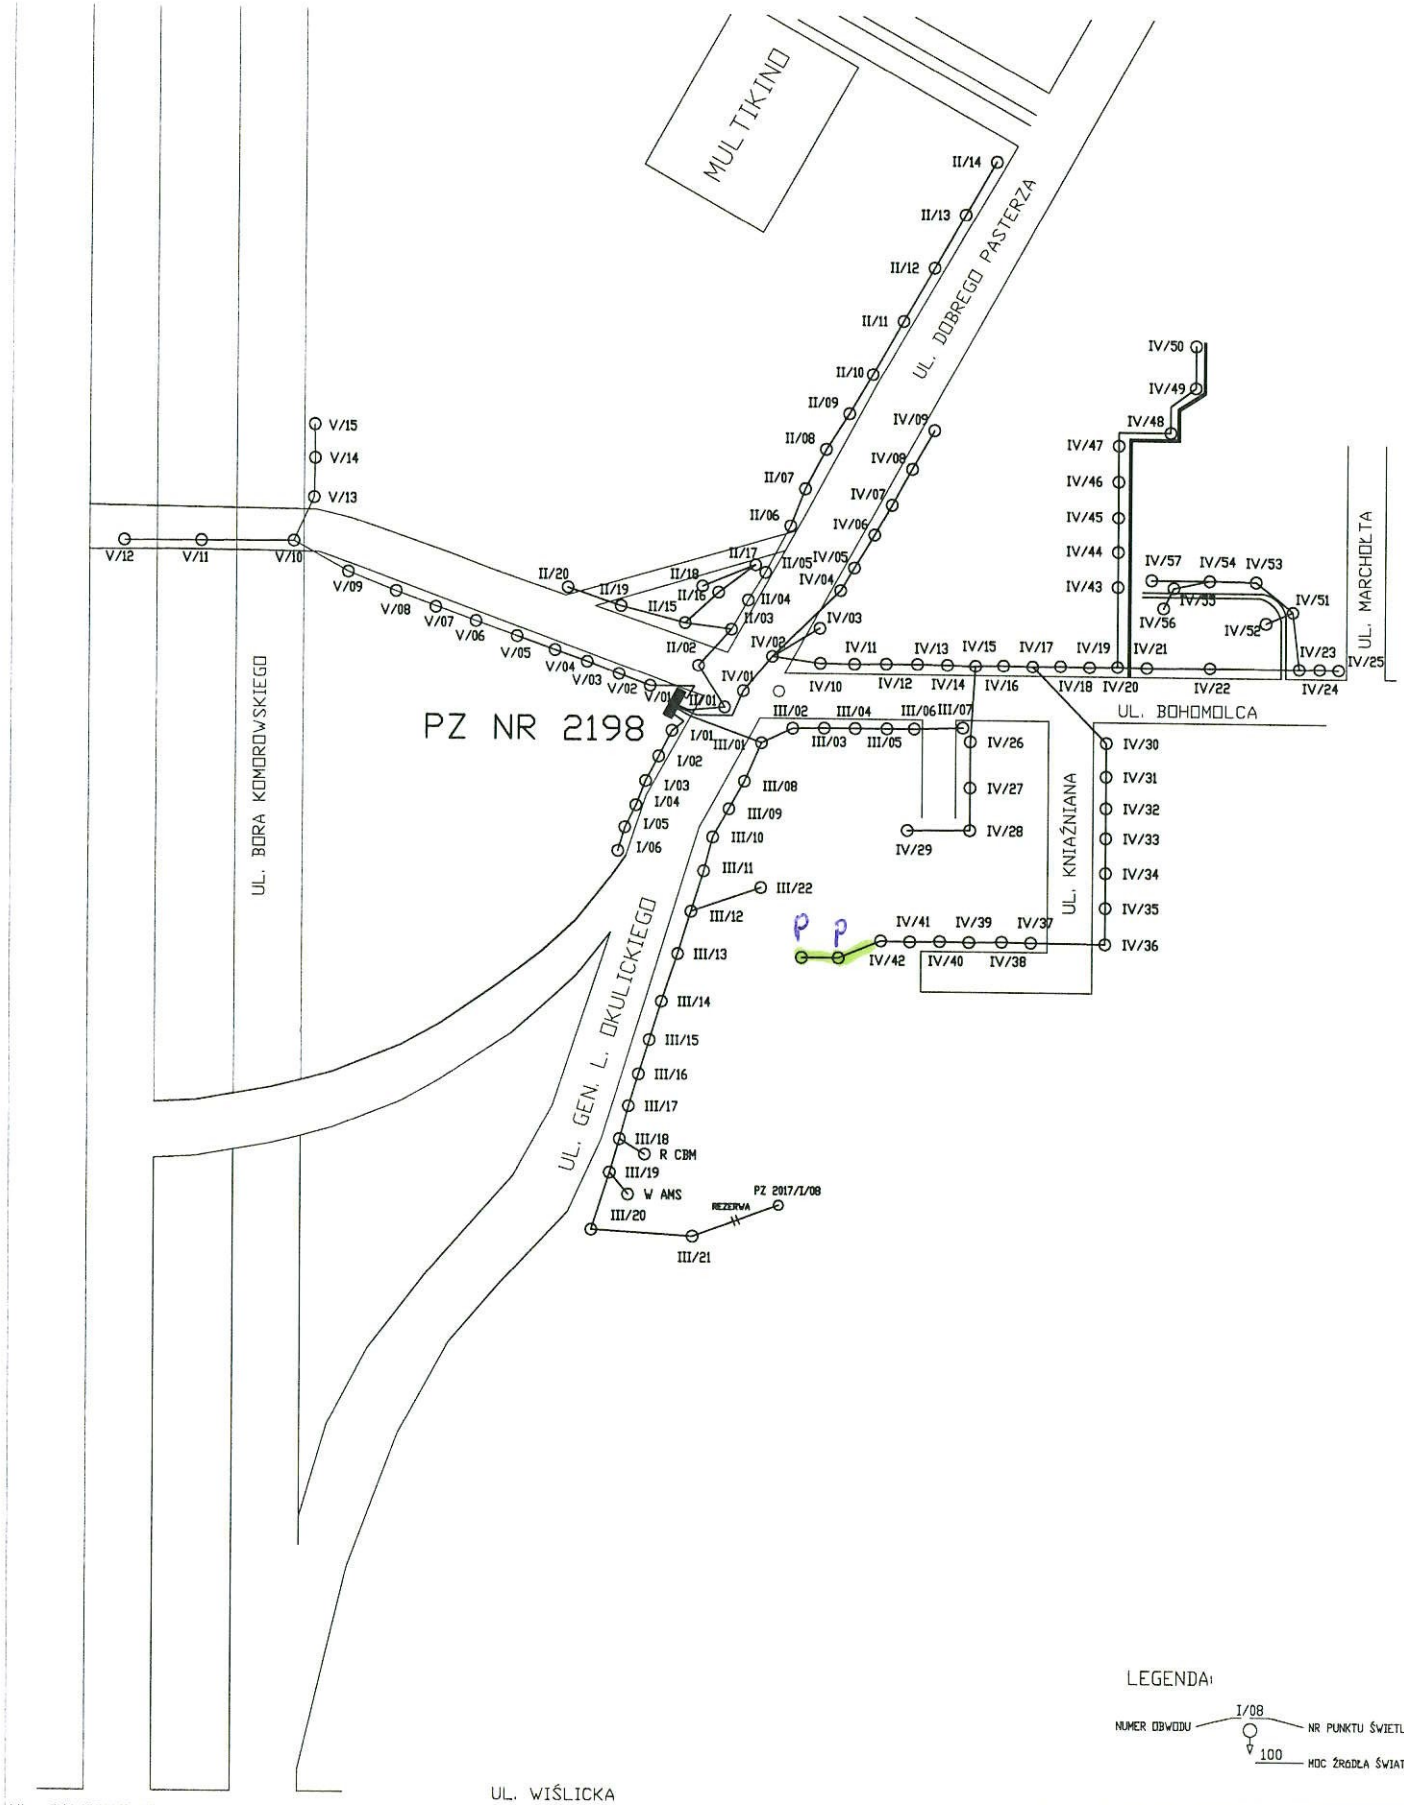


PZ 2198

grupa ZUE S. A.	NR OPR. ES/TP/323/99
SCHEMAT POŁĄCZEŃ ZEWNĘTRZNYCH PZ NR: 2198	RYS NR 2


PZ 2027
PZ NR 2027
PZ NR 2025
obw. III UL. PERKUNA
PZ NR 2026
UL. BITWY NAD BZURĄ
UL. PIASTA KOŁODZIEJA
UL. KLEEBERGA
UL. SREBRNYCH ORŁÓW
UL. MIKOŁAJCZYKA
UL. DĄBRÓWKI WARSZAWY
REZERWA
LEGENDA:
NUMER OSWIETLU
NR PUNKTU ŚWIETLNEGO
MOC ŹRÓDŁA ŚWIATŁA [W]
grupa ZUE S.A.
NR OPR. ES/TP/243/99
Schemat połączeń zewnętrznych
ROZDZIELNICA NR: 2027
RYS NR 2D

PZ 2027

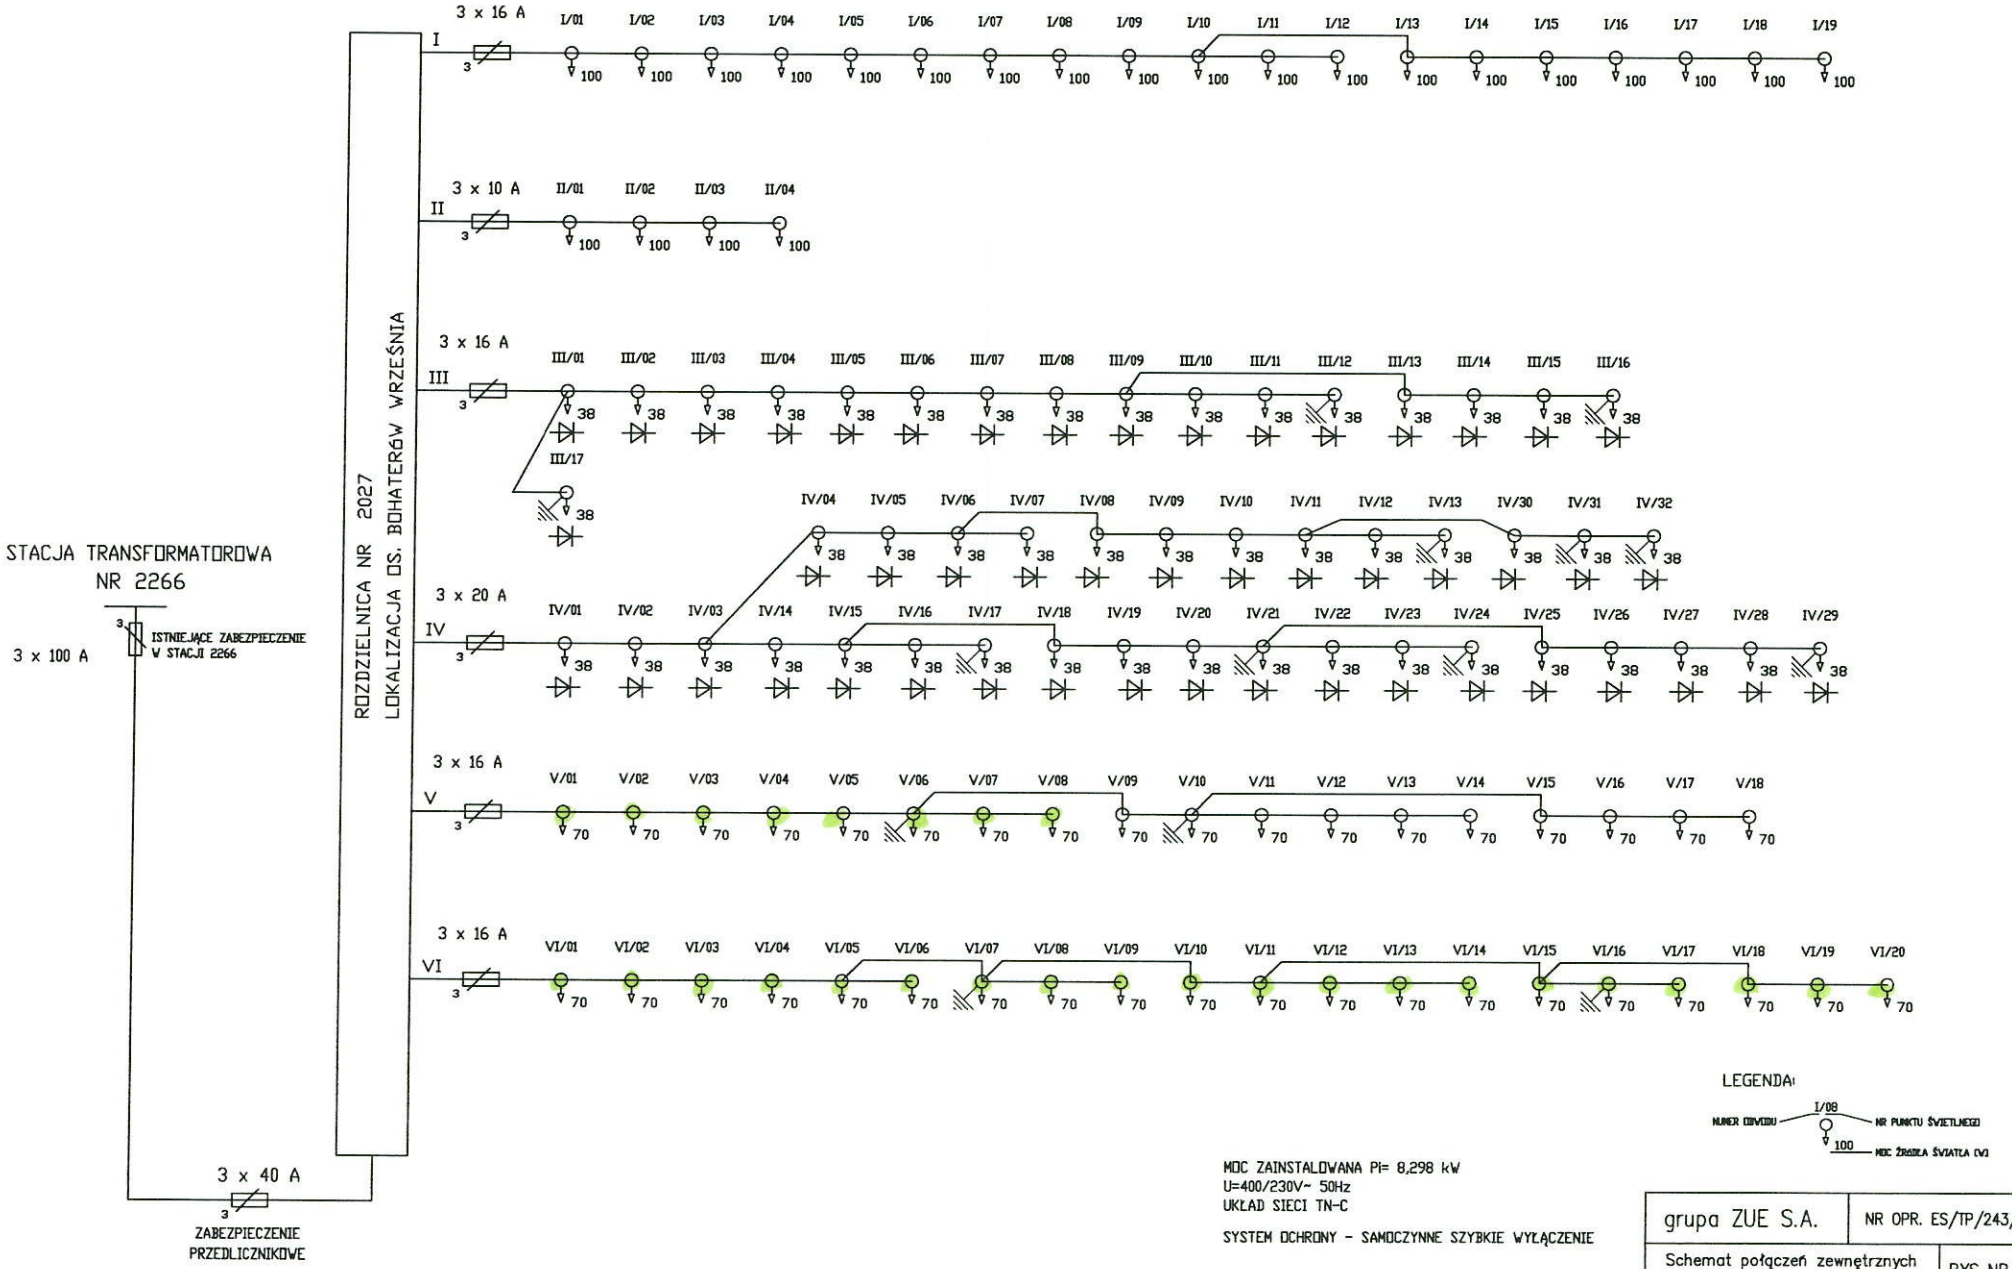

MOC ZAINSTALOWANA Pi= 8,298 kW
U=400/230V~ 50Hz
UKŁAD SIECI TN-C

SYSTEM OCHRONY - SAMOCZYNNE SZYBKIE WYŁĄCZENIE

grupa ZUE S.A.	NR OPR. ES/TP/243/99
Schemat połączeń zewnętrznych ROZDZIELNICA NR: 2027	RYS NR 2H