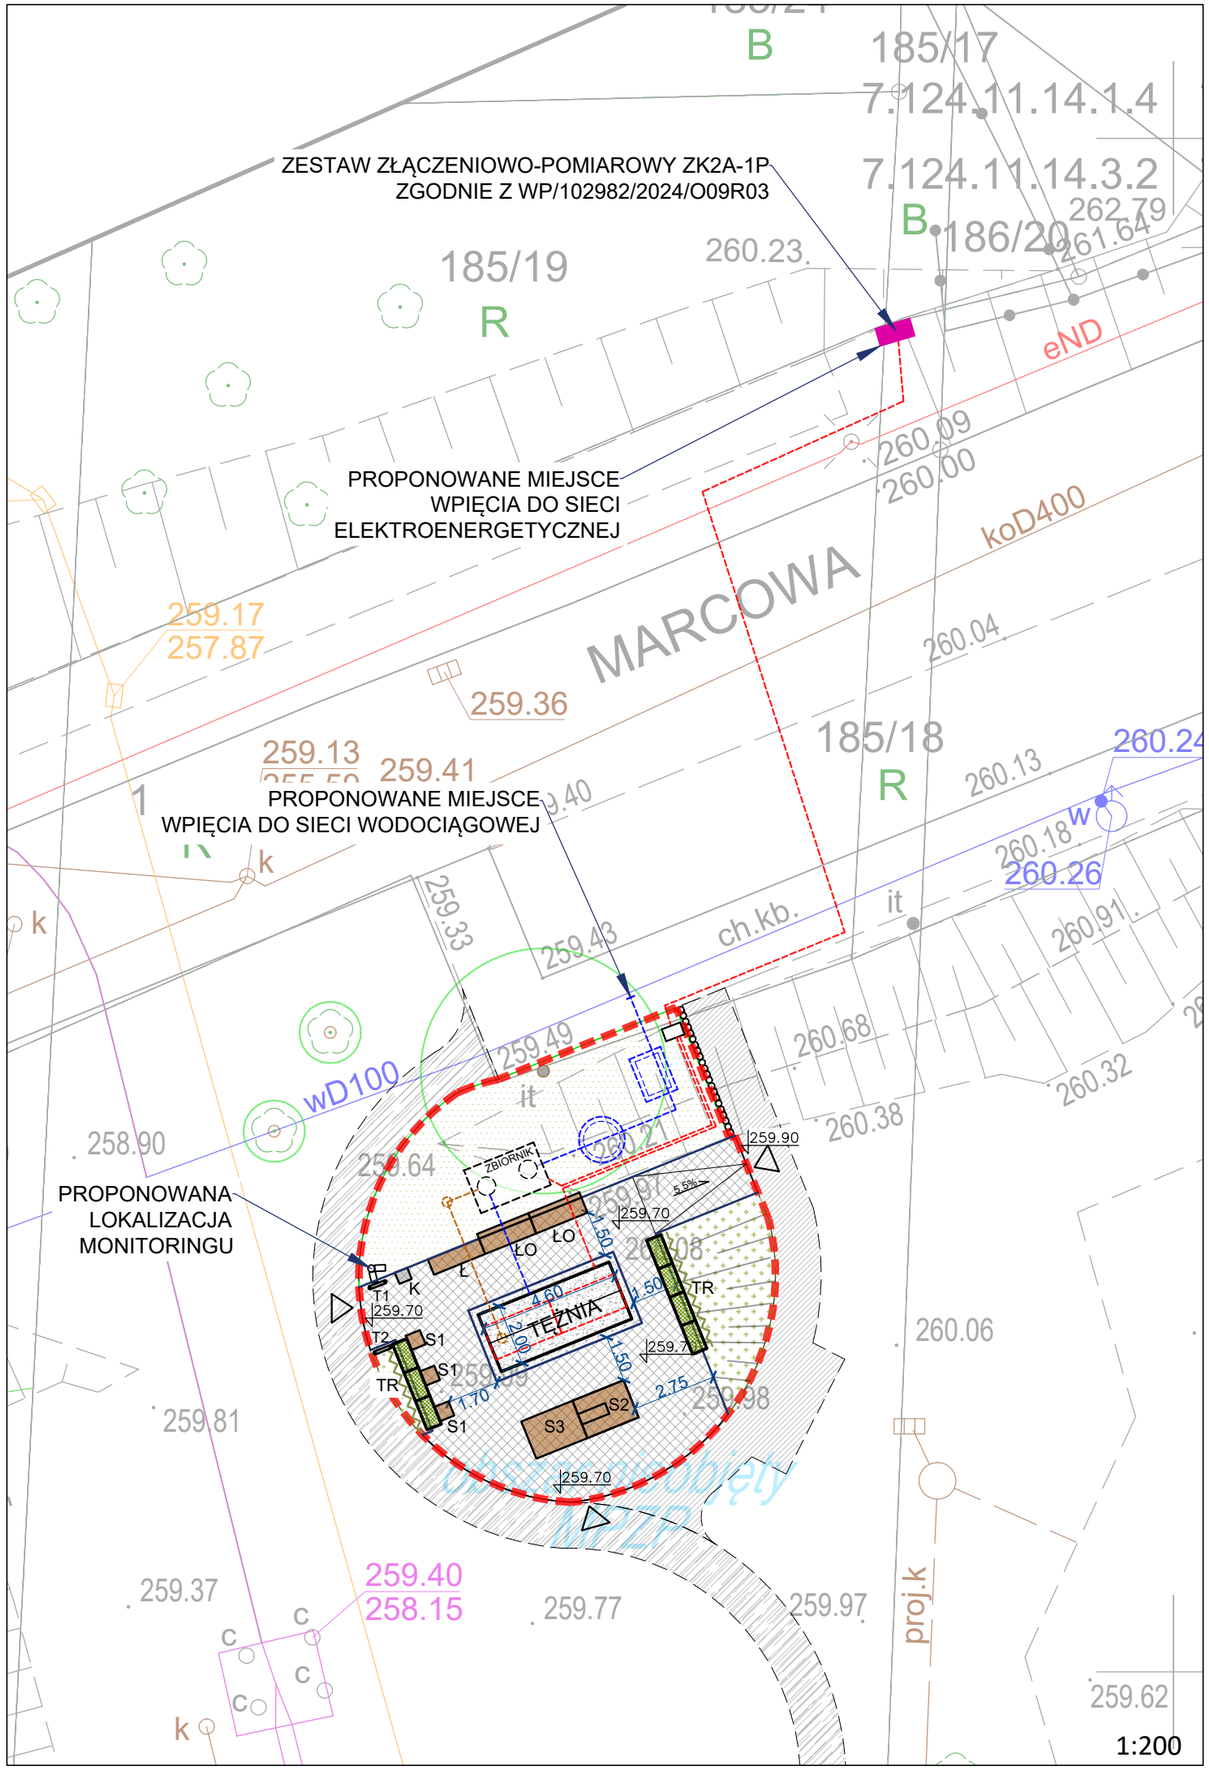

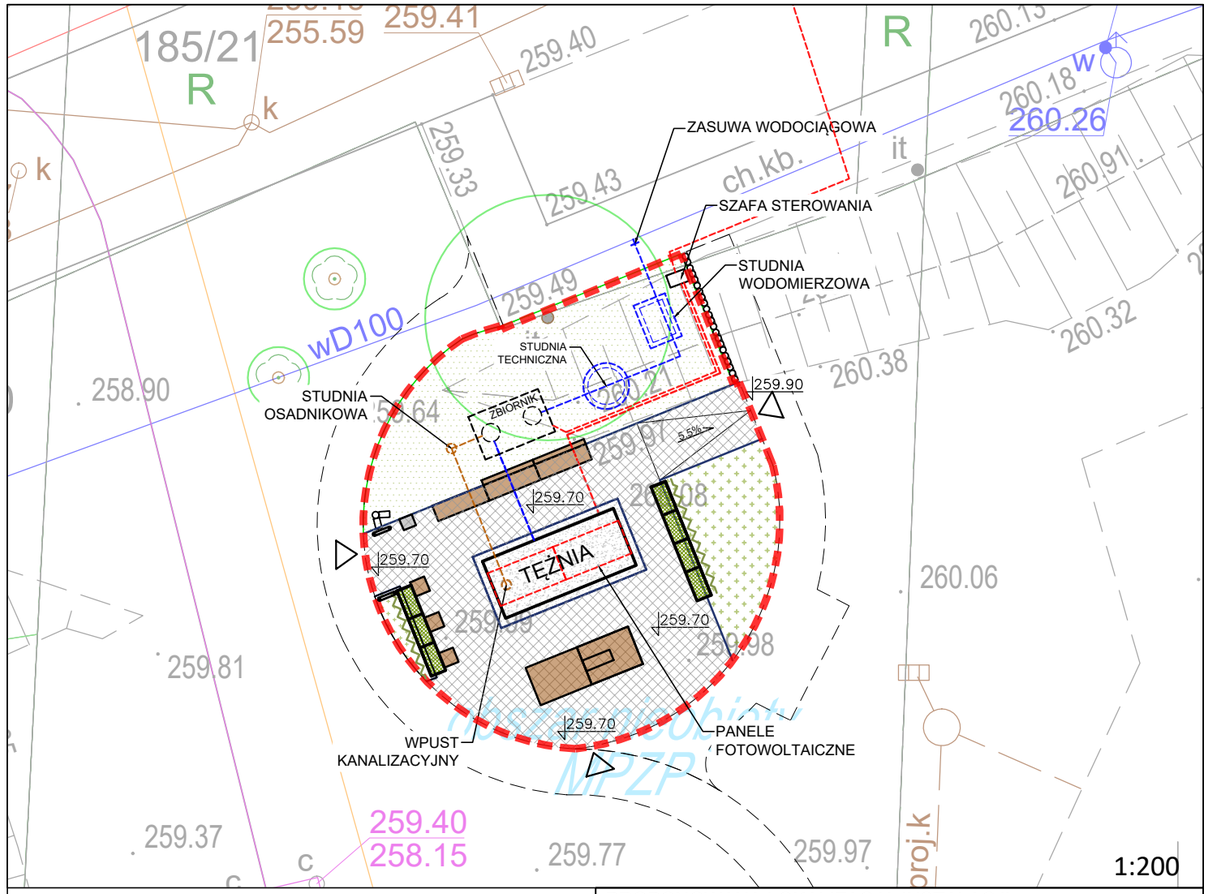

LEGENDA

zakres opracowania: 159m^2

wejście na teren inwestycji

PROJEKTOWANE ZAGOSPODAROWANIE TERENU:

259.70 projektowane rzędne

TĘŻNIA lokalizacja tężni solankowej

Ł ławka

ŁO ławka z oparciem

S1 siedzisko z oparciem

S2 siedzisko bez oparcia

S3 siedzisko pojedyncze

K kosz na śmieci

TI1-TI2 tablica informacyjna

TR trejaż pod pnącze

PROJEKTOWANE NAWIERZCHNIE

nawierzchnia z kostki betonowej bezfazowej, w kolorze szarym

niecka wokół tężni, wykończona kruszywem kamiennym

obrzeże betonowe, 6x20x100cm

PROJEKTOWANA ZIELEŃ:

projektowane rośliny pnące

projektowane nasadzenia z roślin odpornych na zasolenie

trawnik

istniejące drzewa

PROPONOWANA LOKALIZACJA INSTALACJI:

panele fotowoltaiczne

przyłącze elektoenergetyczne

przyłącze wodociągowe

przyłącze kanalizacyjne

przyłącze teletechniczne

proponowana lokalizacja systemu monitoringu

NAWIERZCHNIE PROJEKTOWANE w ramach odrębnej inwestycji:

beton teksturowany w technologii grooving

beton szczotkowany poprzecznie

palisada betonowa typu rondo

TYTUŁ PROJEKTU
BUDOWA TĘŻNI SOLANKOWEJ WRAZ Z ZAGOSPODAROWANIEM TERENU W RAMACH ZADANIA BUDŻETU OBYWATELSKIEGO PN. "TĘŻNIA SOLANKOWA DLA KURDWANOWA, PIASKÓW I WOLI!"

INWESTOR
GMINA MIEJSKA KRAKÓW, KLIMAT-ENERGIA-GOSPODARKA WODNA w Krakowie
Pl. Wszystkich Świętych 3-4, 31-004 Kraków

PROJEKTANT
PRACOWNIA ABEGOR ARCHITEKTURA KRAJOBRAZU SP. Z O. O.
ul. Kamieńskiego 47, II piętro, 30-644 Kraków
e-mail: biuro@abegor.pl, kom. 573-067-865

PROJEKTANT BRANŻA ARCHITEKTURA

mgr inż. arch. Katarzyna Małek
nr upr. MPOIA/049/2014

ZESPÓŁ PROJEKTOWY
mgr inż. arch. kraj. Anna Adamczyk-Wiraszka
inż. arch. kraj. Małgorzata Zielińska
inż. arch. kraj. Julia Cierniak
mgr inż. arch. kraj. Izabela Lewek

TYTUŁ RYSUNKU KONCEPCJA ZAGOSPODAROWANIA TERENU

FAZA
PROGRAM FUNKCJONALNO-UŻYTKOWY

SKALA 1:200

FORMAT

NUMER RYSUNKU PZT-01

DATA listopad 2024