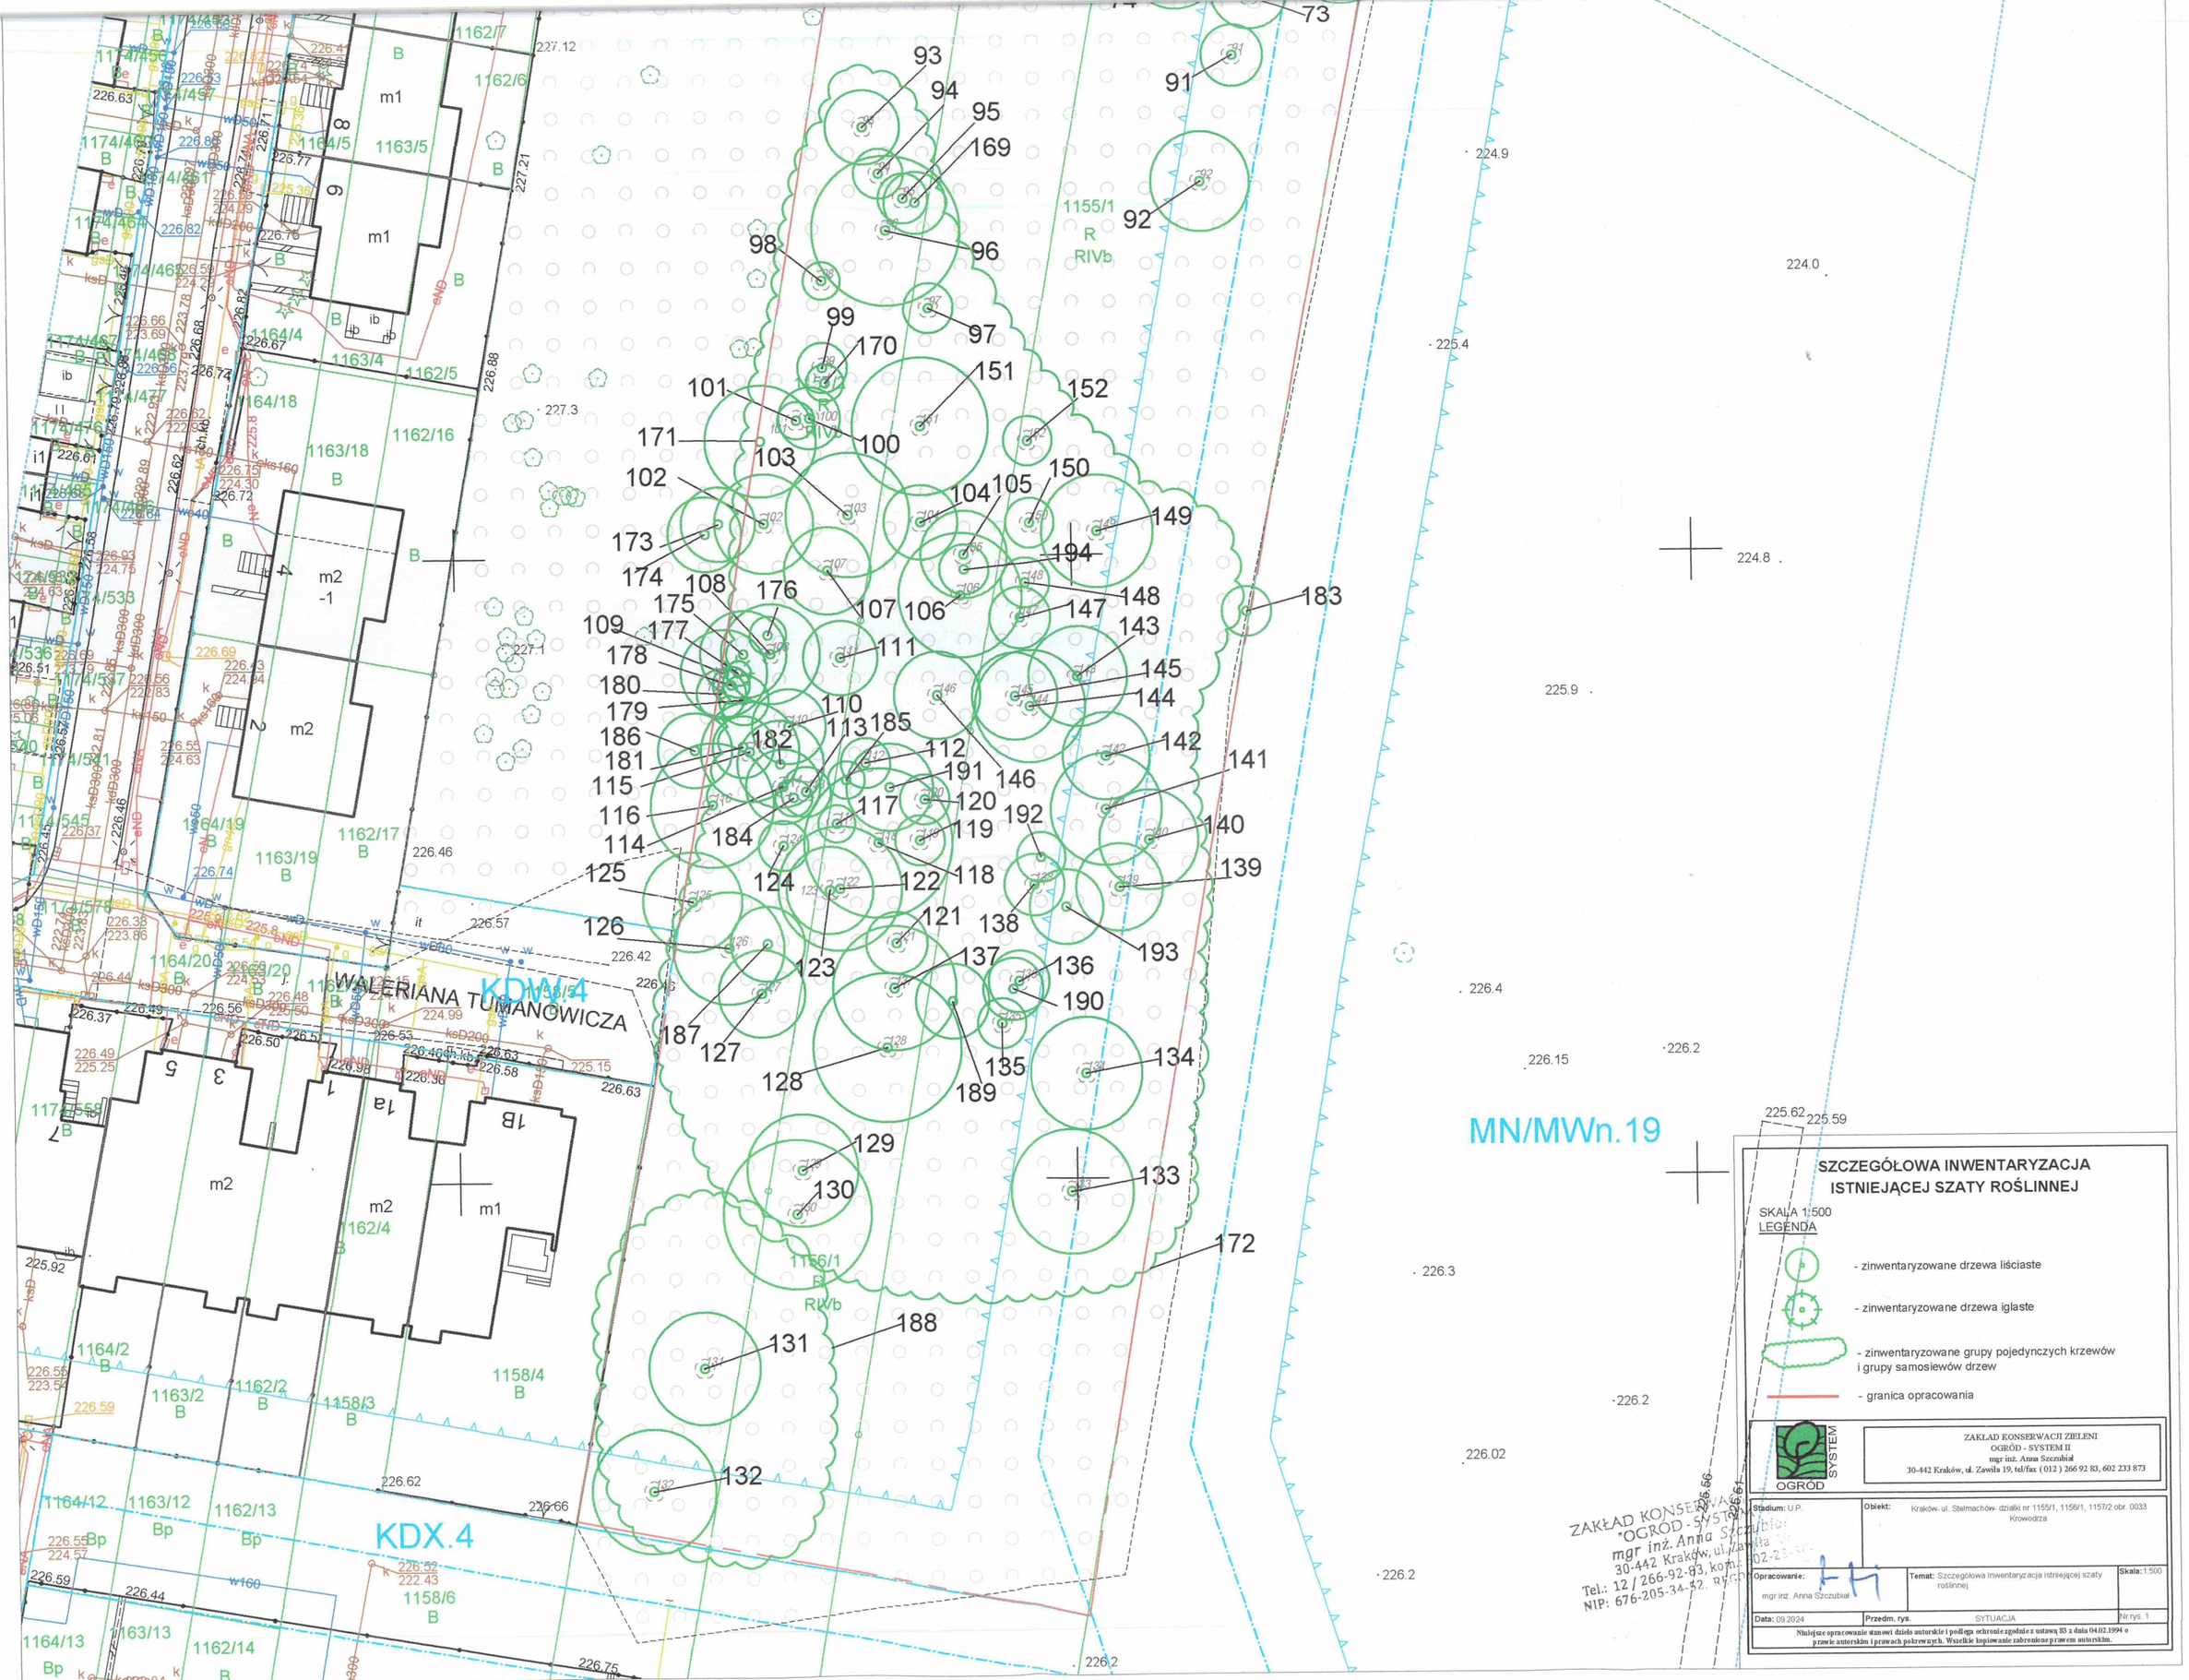


SZCZEGÓŁOWA INWENTARYZACJA ISTNIEJĄCEJ SZATY ROŚLINNEJ

SKALA 1:500

LEGENDA

- zinwentaryzowane drzewa liściaste
- zinwentaryzowane drzewa iglaste
- zinwentaryzowane grupy pojedynczych krzewów i grupy samosiewów drzew
- granica opracowania

ZAKŁAD KONSERWACJI ZIELENI
OGRÓD - SYSTEM II
mgr inż. Anna Szczubiał
30-442 Kraków, ul. Zawiła 19, tel/fax (012) 266 92 83, 602 233 873

Stadium: U.P.

Obiekt: Kraków- ul. Stelmachów- działki nr 1155/1, 1156/1, 1157/2 obr. 0033 Krowodrza

Opracowanie: mgr inż. Anna Szczubiał

Temat: Szczegółowa inwentaryzacja istniejącej szaty roślinnej

Skala: 1:500


Data: 09.2024

Przedm. rys.: SYTUACJA

Nr rys. 1

Niniejsze opracowanie stanowi dzieło autorskie i podlega ochronie zgodnie z ustawą 83 z dnia 04.02.1994 o prawie autorskim i prawach pokrewnych. Wszelkie kopiowanie zabronione prawem autorskim.

ZAKŁAD KONSERWACJI ZIELENI "OGRÓD - SYSTEM II" mgr inż. Anna Szczubiał 30-442 Kraków, ul. Zawiła 19 Tel.: 12 / 266-92-83, kom. 602-233-873 NIP: 676-205-34-52 REGON

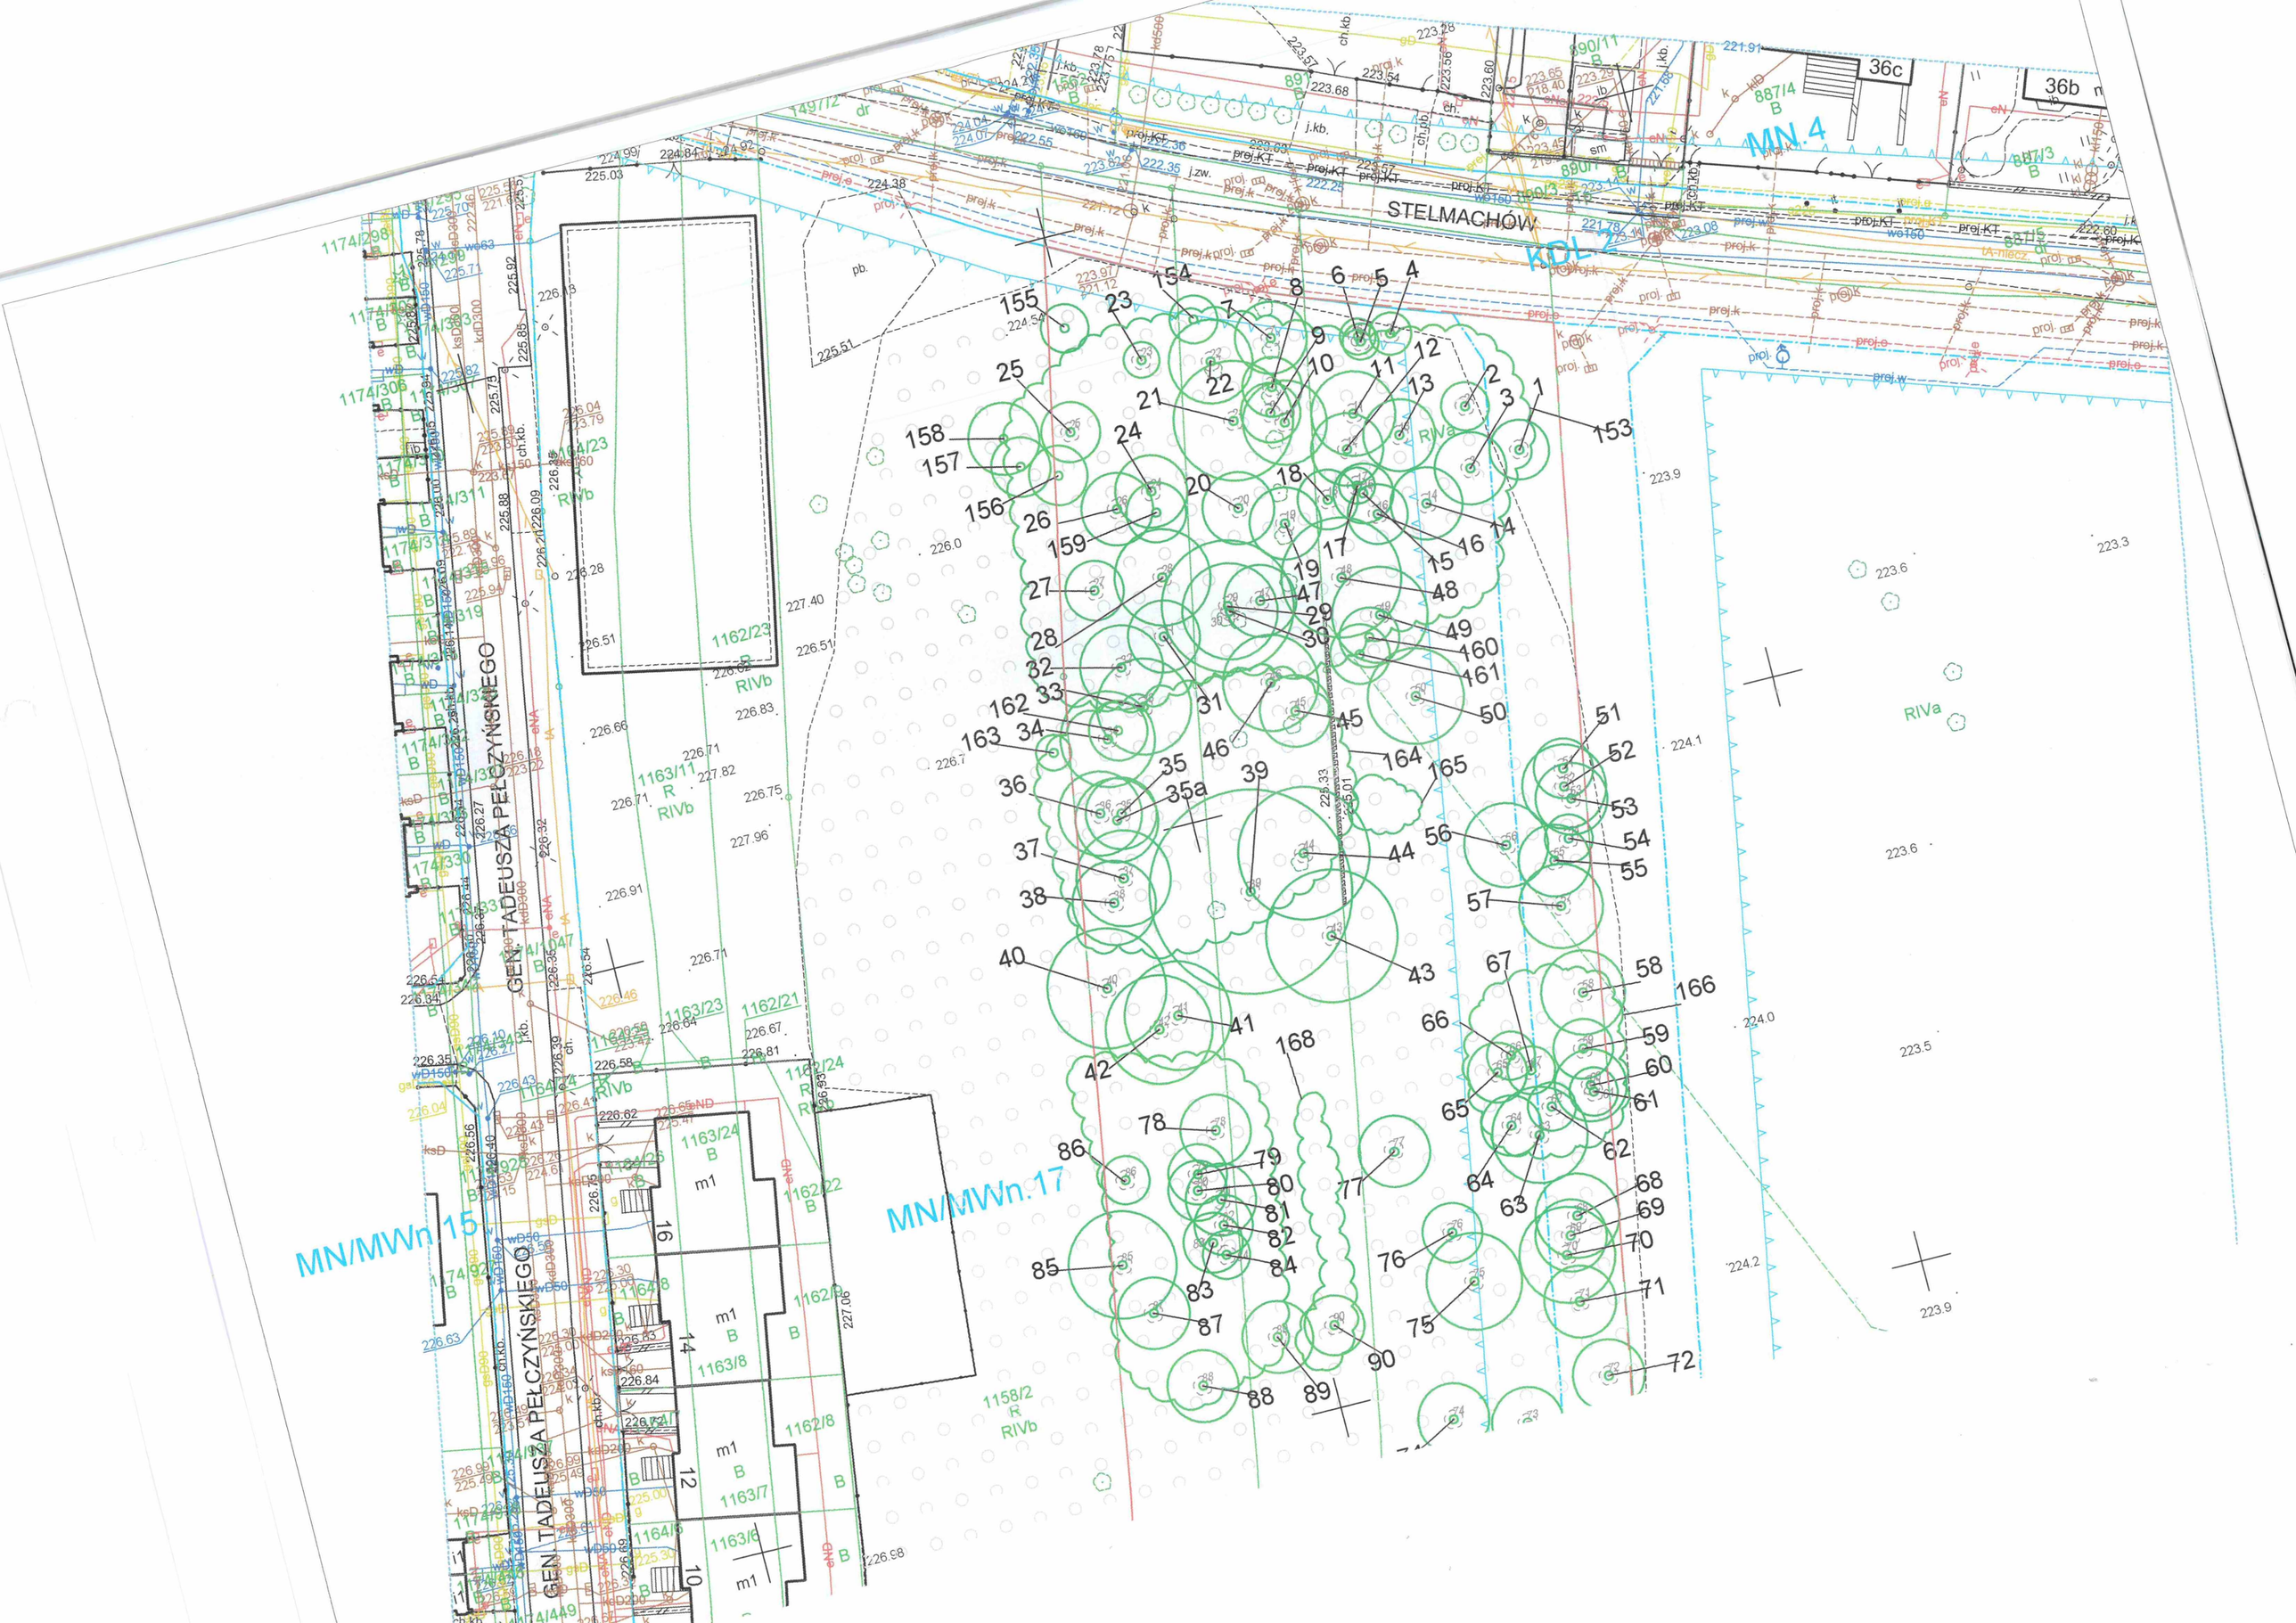
STELMACHÓW
GEN. TADEUSZA PEŁCZYŃSKIEGO
MN.4
KDL 2
MN/MWn.15
MN/MWn.17
RIVa
RIVb
1162/23
1163/11
1163/24
1162/22
1162/8
1163/8
1163/7
1164/8
1164/6
1158/2
1174/298
1174/306
1174/311
1174/319
1174/330
1174/447
1174/449
1174/92
1174/23
149/12
890/11
887/4
887/3
36c
36b
155
154
153
158
157
156
159
160
161
162
163
164
165
166
168