Jakub Kosek
Radny Miasta Krakowa

Kraków, 02 WRZ. 2024

Pan
Aleksander Miszalski
Prezydent Miasta Krakowa

KANCELARIA RADY MIASTA KRAKOWA
SEKRETARIAT
wpłynęło dnia: 2024 -09- 03
Nr .....
Podpis .....

Interpelacja

Dotyczy: Pozbawienia mieszkańców ul. Stachiewicza miejsc parkingowych

Szanowny Panie Prezydencie!

Zwracam się z uprzejmą prośbą o pilne podjęcie działań w sprawie, która budzi poważne obawy i sprzeciw wśród mieszkańców bloków przy ulicy Stachiewicza. Mieszkańcy, którzy od wielu lat korzystają z miejsc parkingowych, wkrótce mogą zostać ich pozbawieni. Problem ten wynika z decyzji podjętych w 2018 roku dotyczących zmiany charakteru drogi przy tej ulicy.

Decyzja ta, mająca na celu przekształcenie ulicy Stachiewicza w drogę dojazdową do planowanych inwestycji deweloperskich, nie uwzględniła potrzeb mieszkańców ani istniejącej infrastruktury. Co więcej, zgodnie z planem zadania „Budowa Drogi Gminnej Dojazdowej W Korytarzu Kdd.2.3 MPZP 'Azory - Park', Przy Ul. Wybickiego W Krakowie", nie zaplanowano nowego dojazdu od strony głównej drogi, jaką jest ul. Wybickiego, lecz zdecydowano się na wykorzystanie drogi przy blokach na ul. Stachiewicza (zał. 1).

W wyniku tej decyzji mieszkańcy bloków przy ul. Stachiewicza mogą wkrótce zostać pozbawieni miejsc parkingowych, których już teraz jest niewystarczająco. Według informacji uzyskanych od mieszkańców, po realizacji planów dewelopera, dla około 500 mieszkań dostępnych będzie jedynie pięć miejsc parkingowych.


Dodatkowo, budowa nowych bloków mieszkalnych znacząco zwiększy ruch na tej dotąd spokojnej ulicy, co nie tylko zakłóci spokój mieszkańców, ale także stworzy realne zagrożenie dla bezpieczeństwa dzieci uczęszczających do pobliskiego przedszkola nr 121 oraz bawiących się na placu zabaw.

Mając na uwadze powyższe, uprzejmie proszę o udzielenie odpowiedzi na następujące pytania i wnioski:

1. Czy miasto zamierza podjąć działania mające na celu zapewnienie alternatywnego dojazdu do nowo powstających apartamentowców, który nie będzie kolidował z potrzebami dotychczasowych mieszkańców ul. Stachiewicza?
2. Jakie kroki miasto planuje podjąć, aby zminimalizować negatywne skutki dla mieszkańców, w tym zwiększenie ruchu i utratę miejsc parkingowych?

Z wyrazami szacunku

Zał. 1

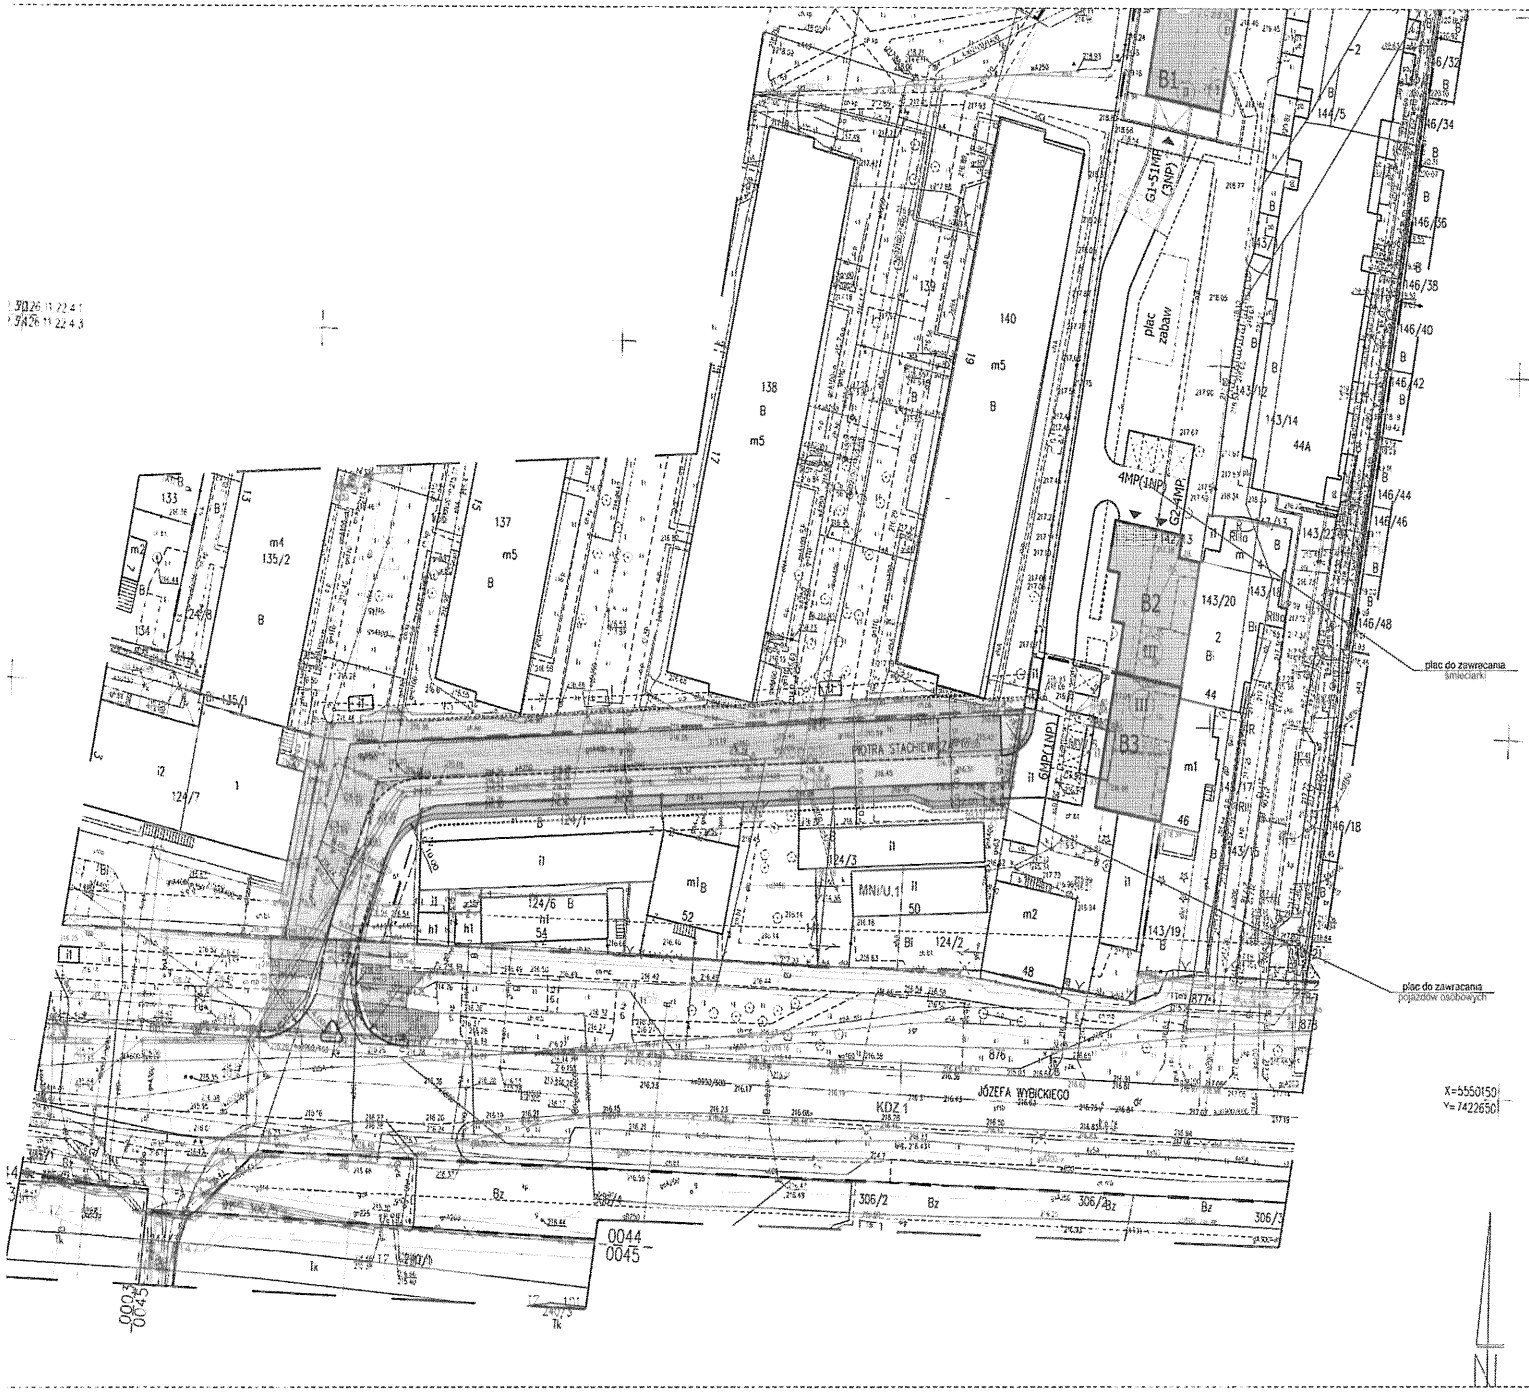

LEGENDA - ZAGOSPODAROWANIE TERENU NA dz. nr 142/13, 142/14

- NAJAZD DO GARAŻU
- MIEJSCE PO BUDYNKU
- PROJEKTOWANY BUDYNEK
- PROJEKTOWANE CZĘŚCI PODZIEMNE BUDYNKÓW
- ZIELEŃ
- MIEJSCE POSTOJOWE
- GRANICE DZIAŁEK INWESTORA
- ELEMENTY PROJEKTOWANE DO ROZBIÓRKI
- ZAKRES PLANU ZAGP

LICZBA MIEJSC POSTOJOWYCH WZDŁUŻ ULICY STACHIEWICZA	
STAN ISTNIEJĄCY	STAN PROJEKTOWANY
42 MP	42 MP

LEGENDA:

- MPZP
- PROJEKTOWANA NAKŁADKA BITUMICZNA
- PROJEKTOWA NAWIERZCHNIA BITUMICZNA
- PROJEKTOWANE POBOCZE
- PROJEKTOWANE POSZERZENIE
- PROJEKTOWANY ZJAZD
- PROJEKTOWANY CHODNIK
- ISTNIEJĄCE MIEJSCA POSTOJOWE
- ISTNIEJĄCY CIĄG PIESZY/PIESZO-ROWEROWY
- PROPOZYCJA GRANICY PASA DROGOWEGO

ARG
PROJEKTOWANIE INWESTYCYJNE

BUDOWA DROGI GMINNEJ DOJAZDOWEJ
W KORYTARZU KDD 2.3 MPZP "AZORY - PARK"
PRZY UL. WYBICKIEGO W KRAKOWIE

	IMIĘ I NAZWISKO	SPECJALNOŚĆ	NUMER UPRAWNIEŃ	PODPIS
PROJEKTANT	mgr inż. Szczepan Garpiel	DROGOWA	MAP/0275/POOD/10	
SPRAWDZAJĄCY	mgr inż. Magdalena Garpiel - Pawlwar	DROGOWA	MAP/0274/POOD/10	

TYTUŁ OPRACOWANIA	PROJEKT DROGOWY	1:500
NAZWA RYSUNKU	SYTUACJA	NUMER RYS. 1
NUMER	ARG/0275/01/2023	DATA 2023