


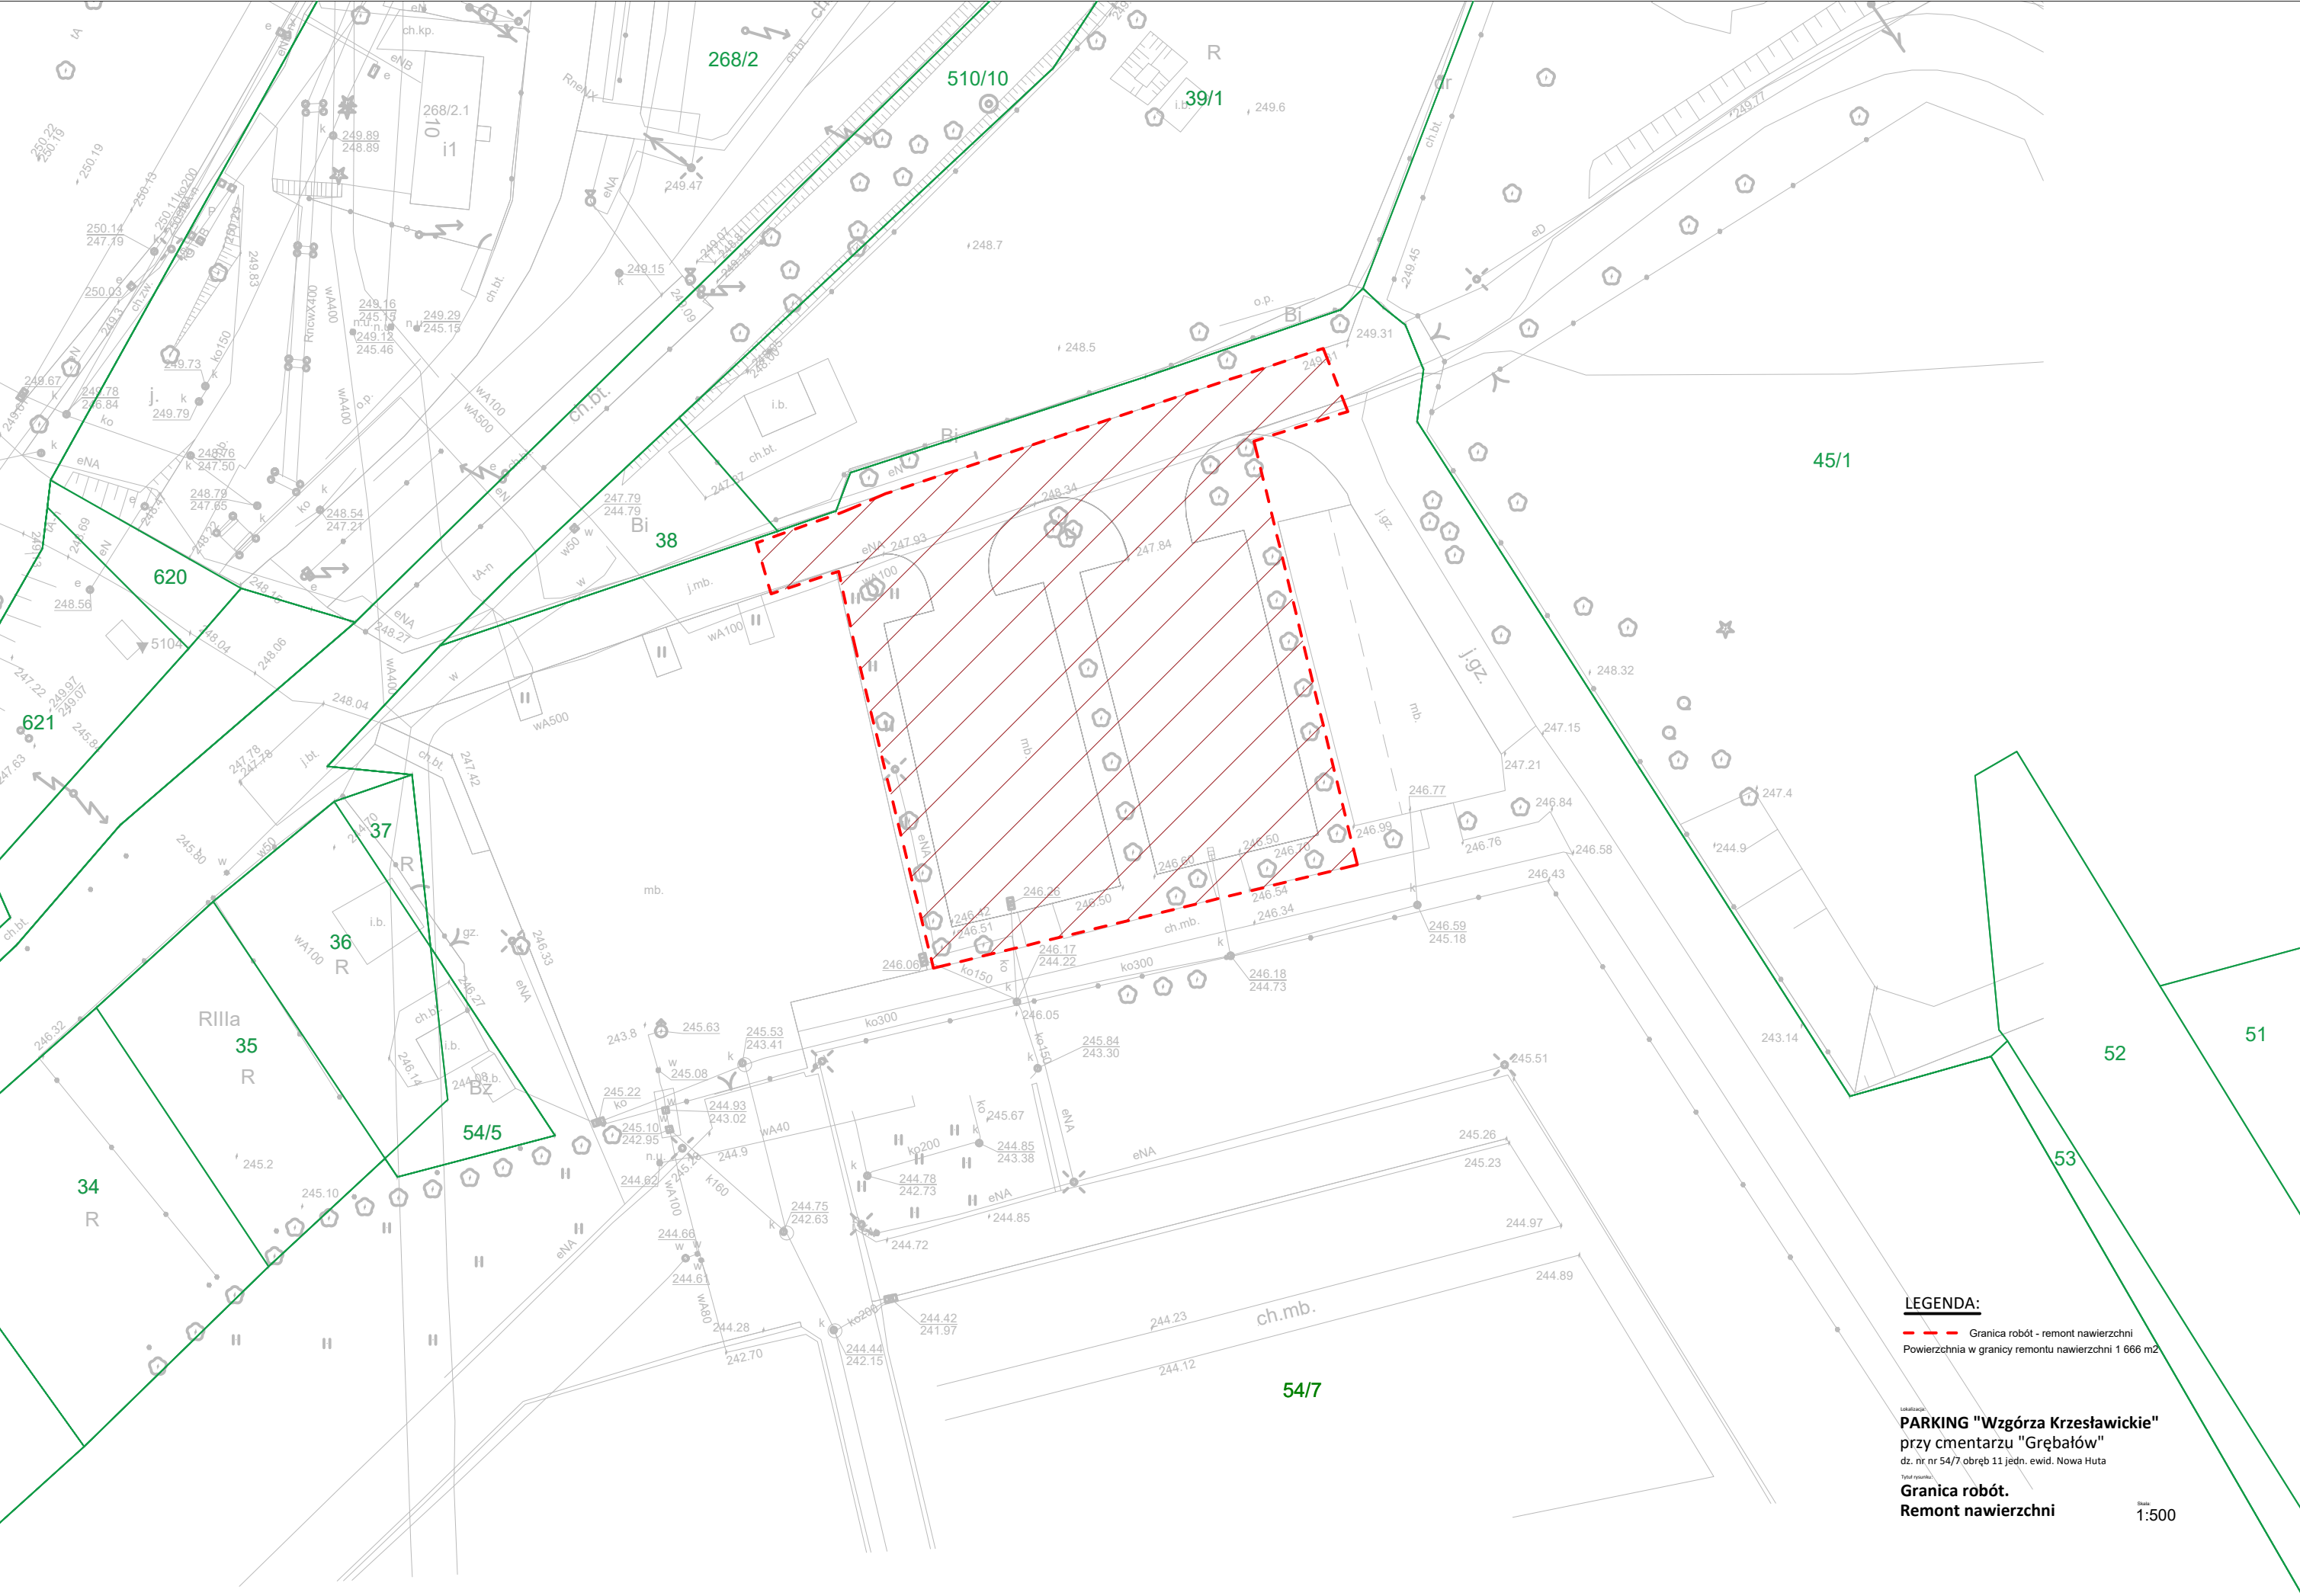

LEGENDA:
- - - Granica robót - remont nawierzchni
Powierzchnia w granicy remontu nawierzchni 1 666 m²

PARKING "Wzgórza Krzesławickie"
przy cmentarzu "Grębałów"
dz. nr nr 54/7 obręb 11 jedn. ewid. Nowa Huta
Granica robót.
Remont nawierzchni

Skala:
1:500