




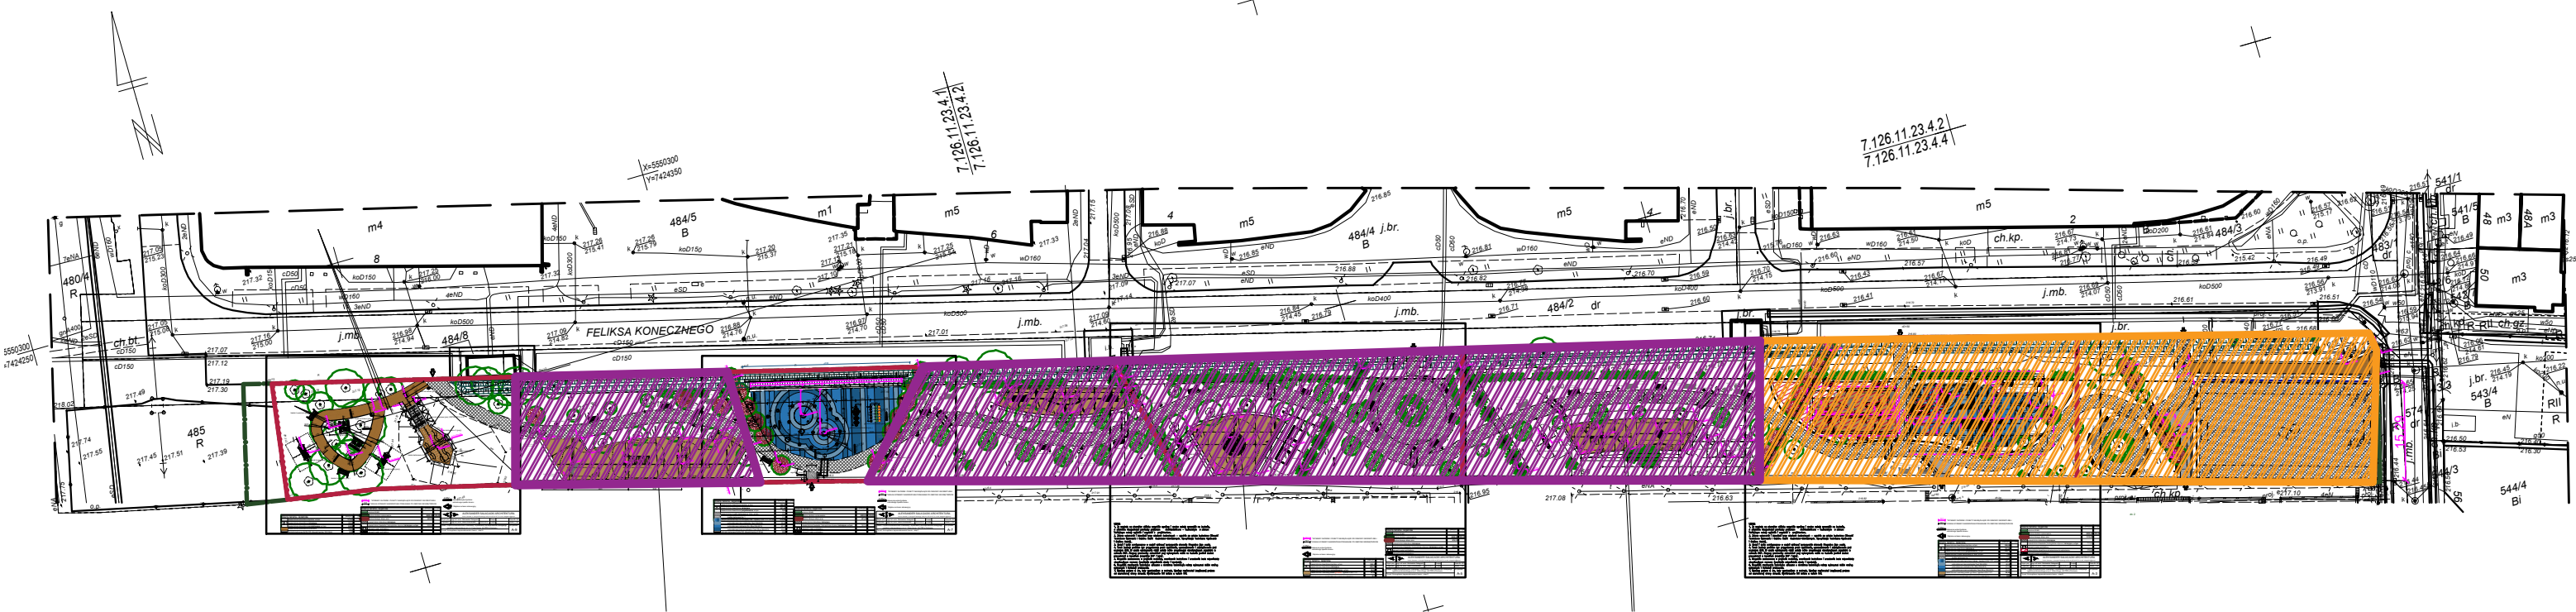

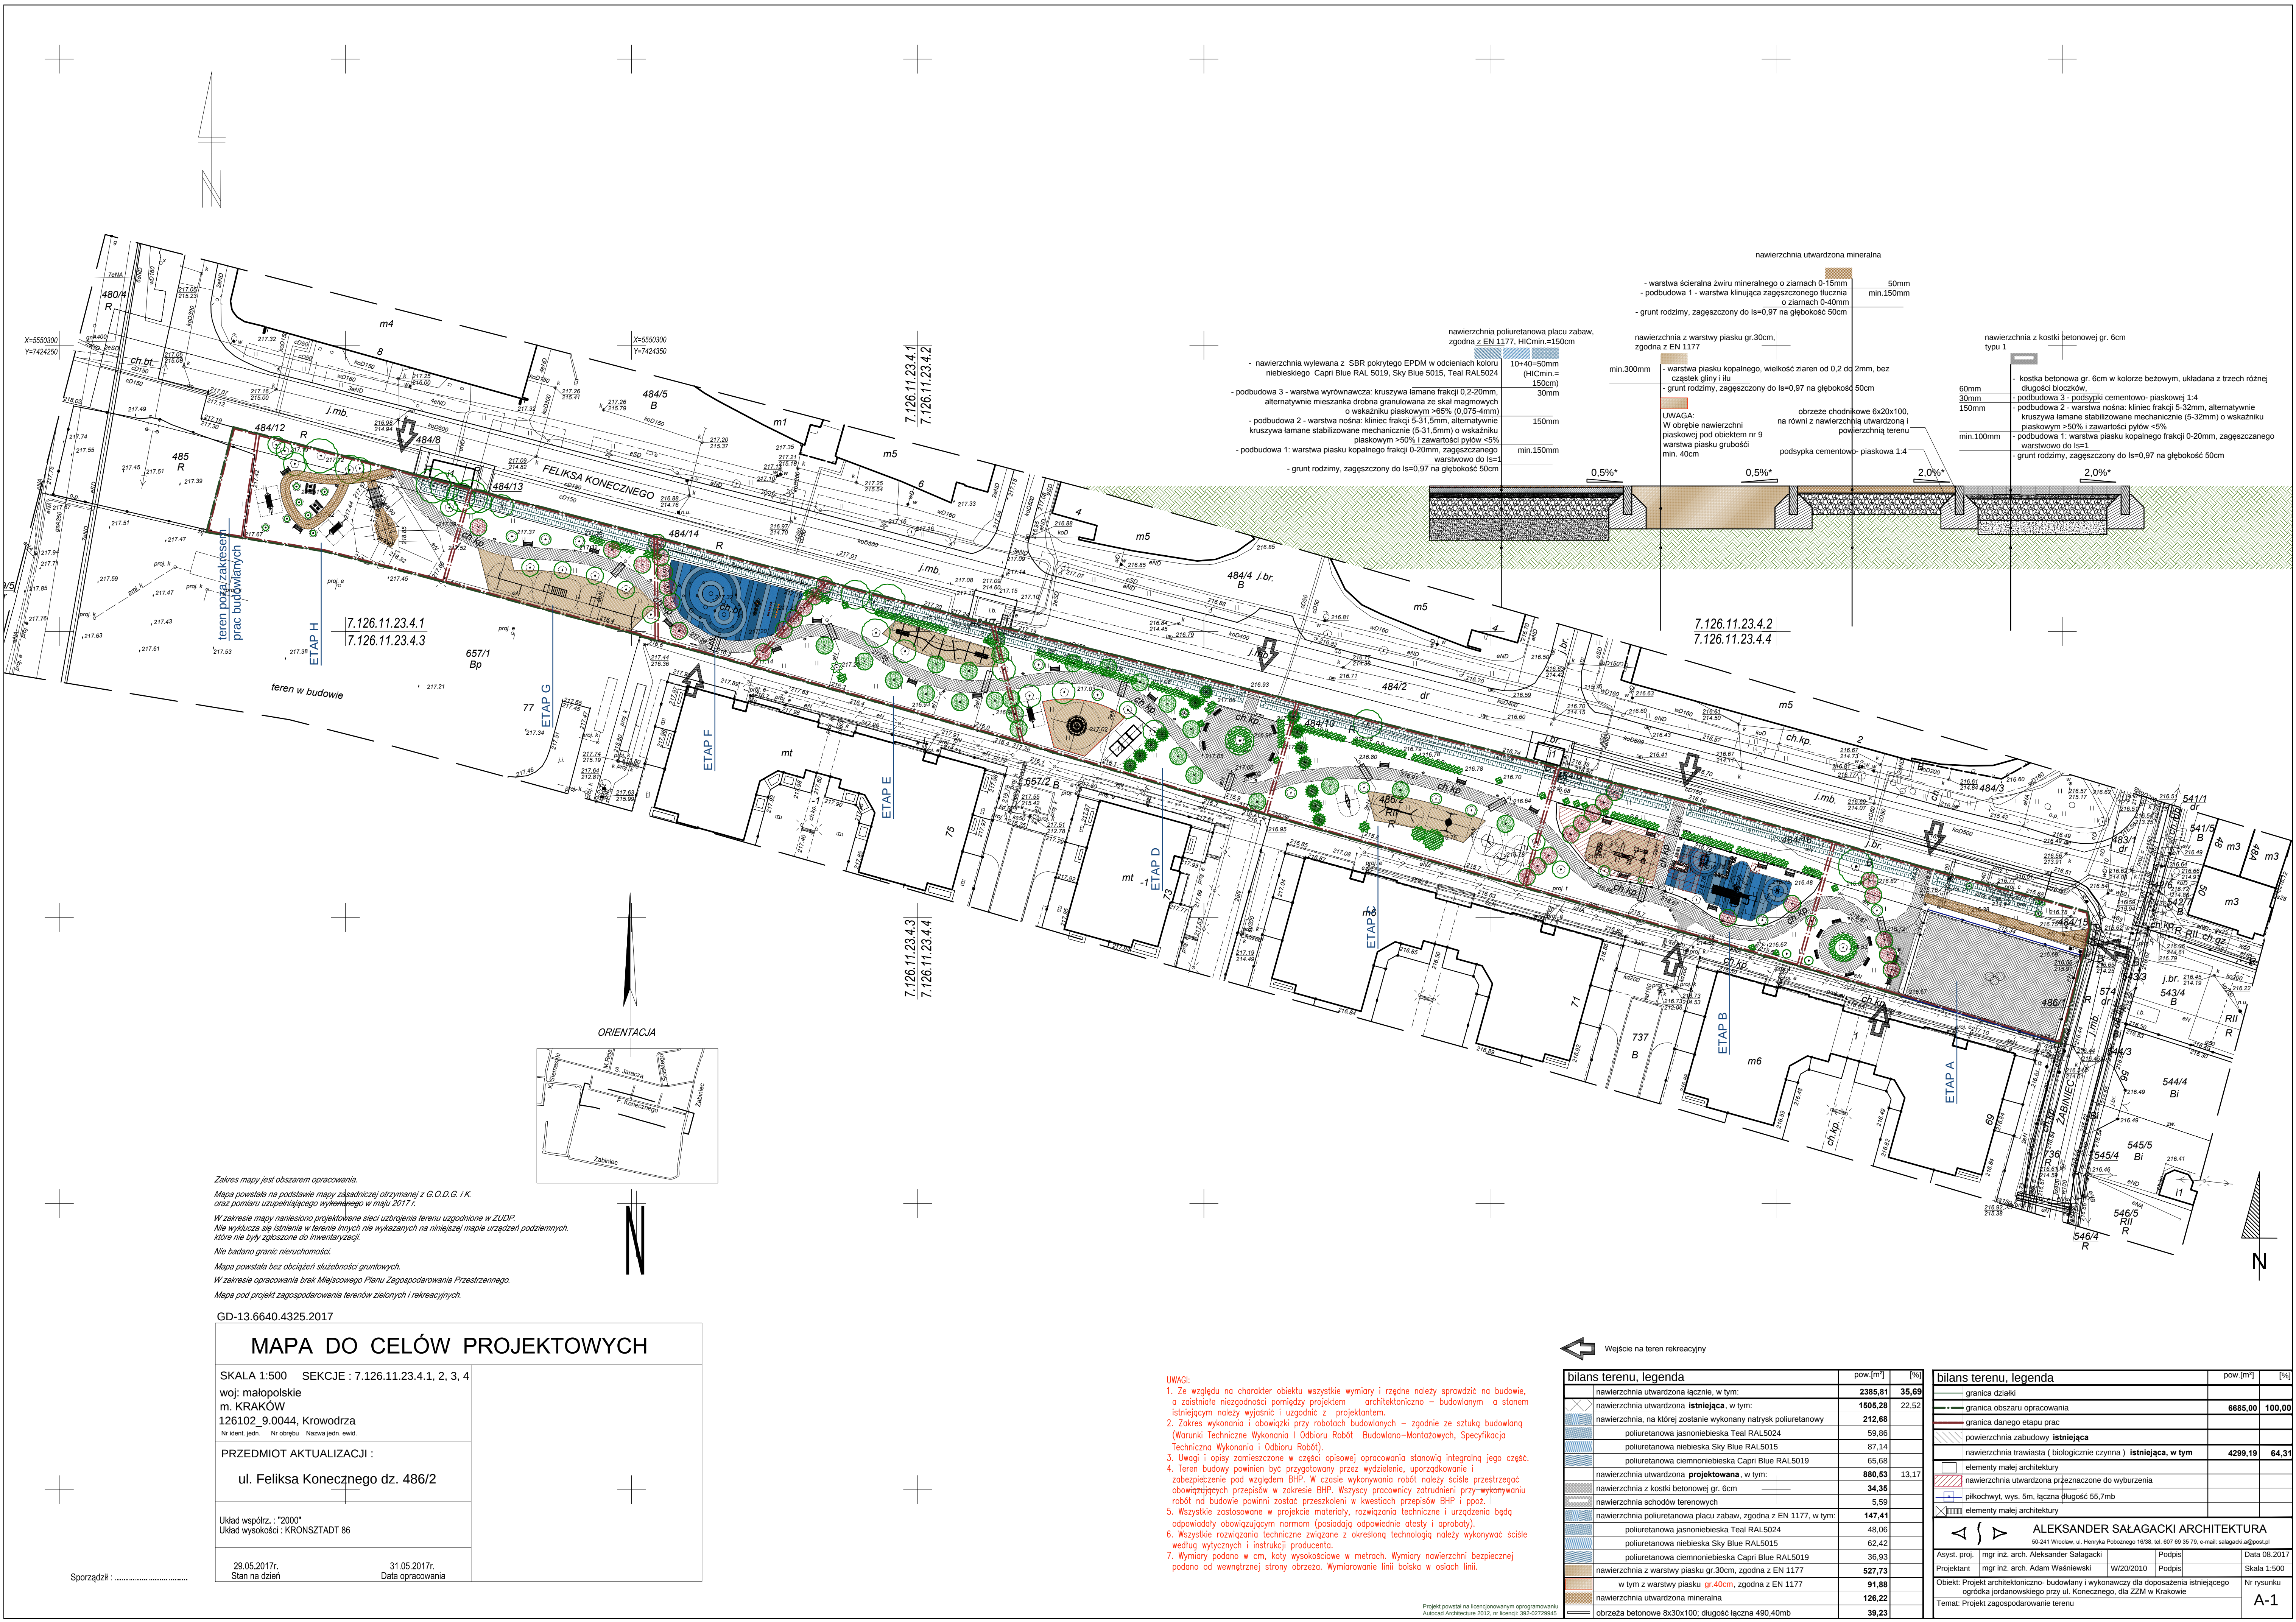

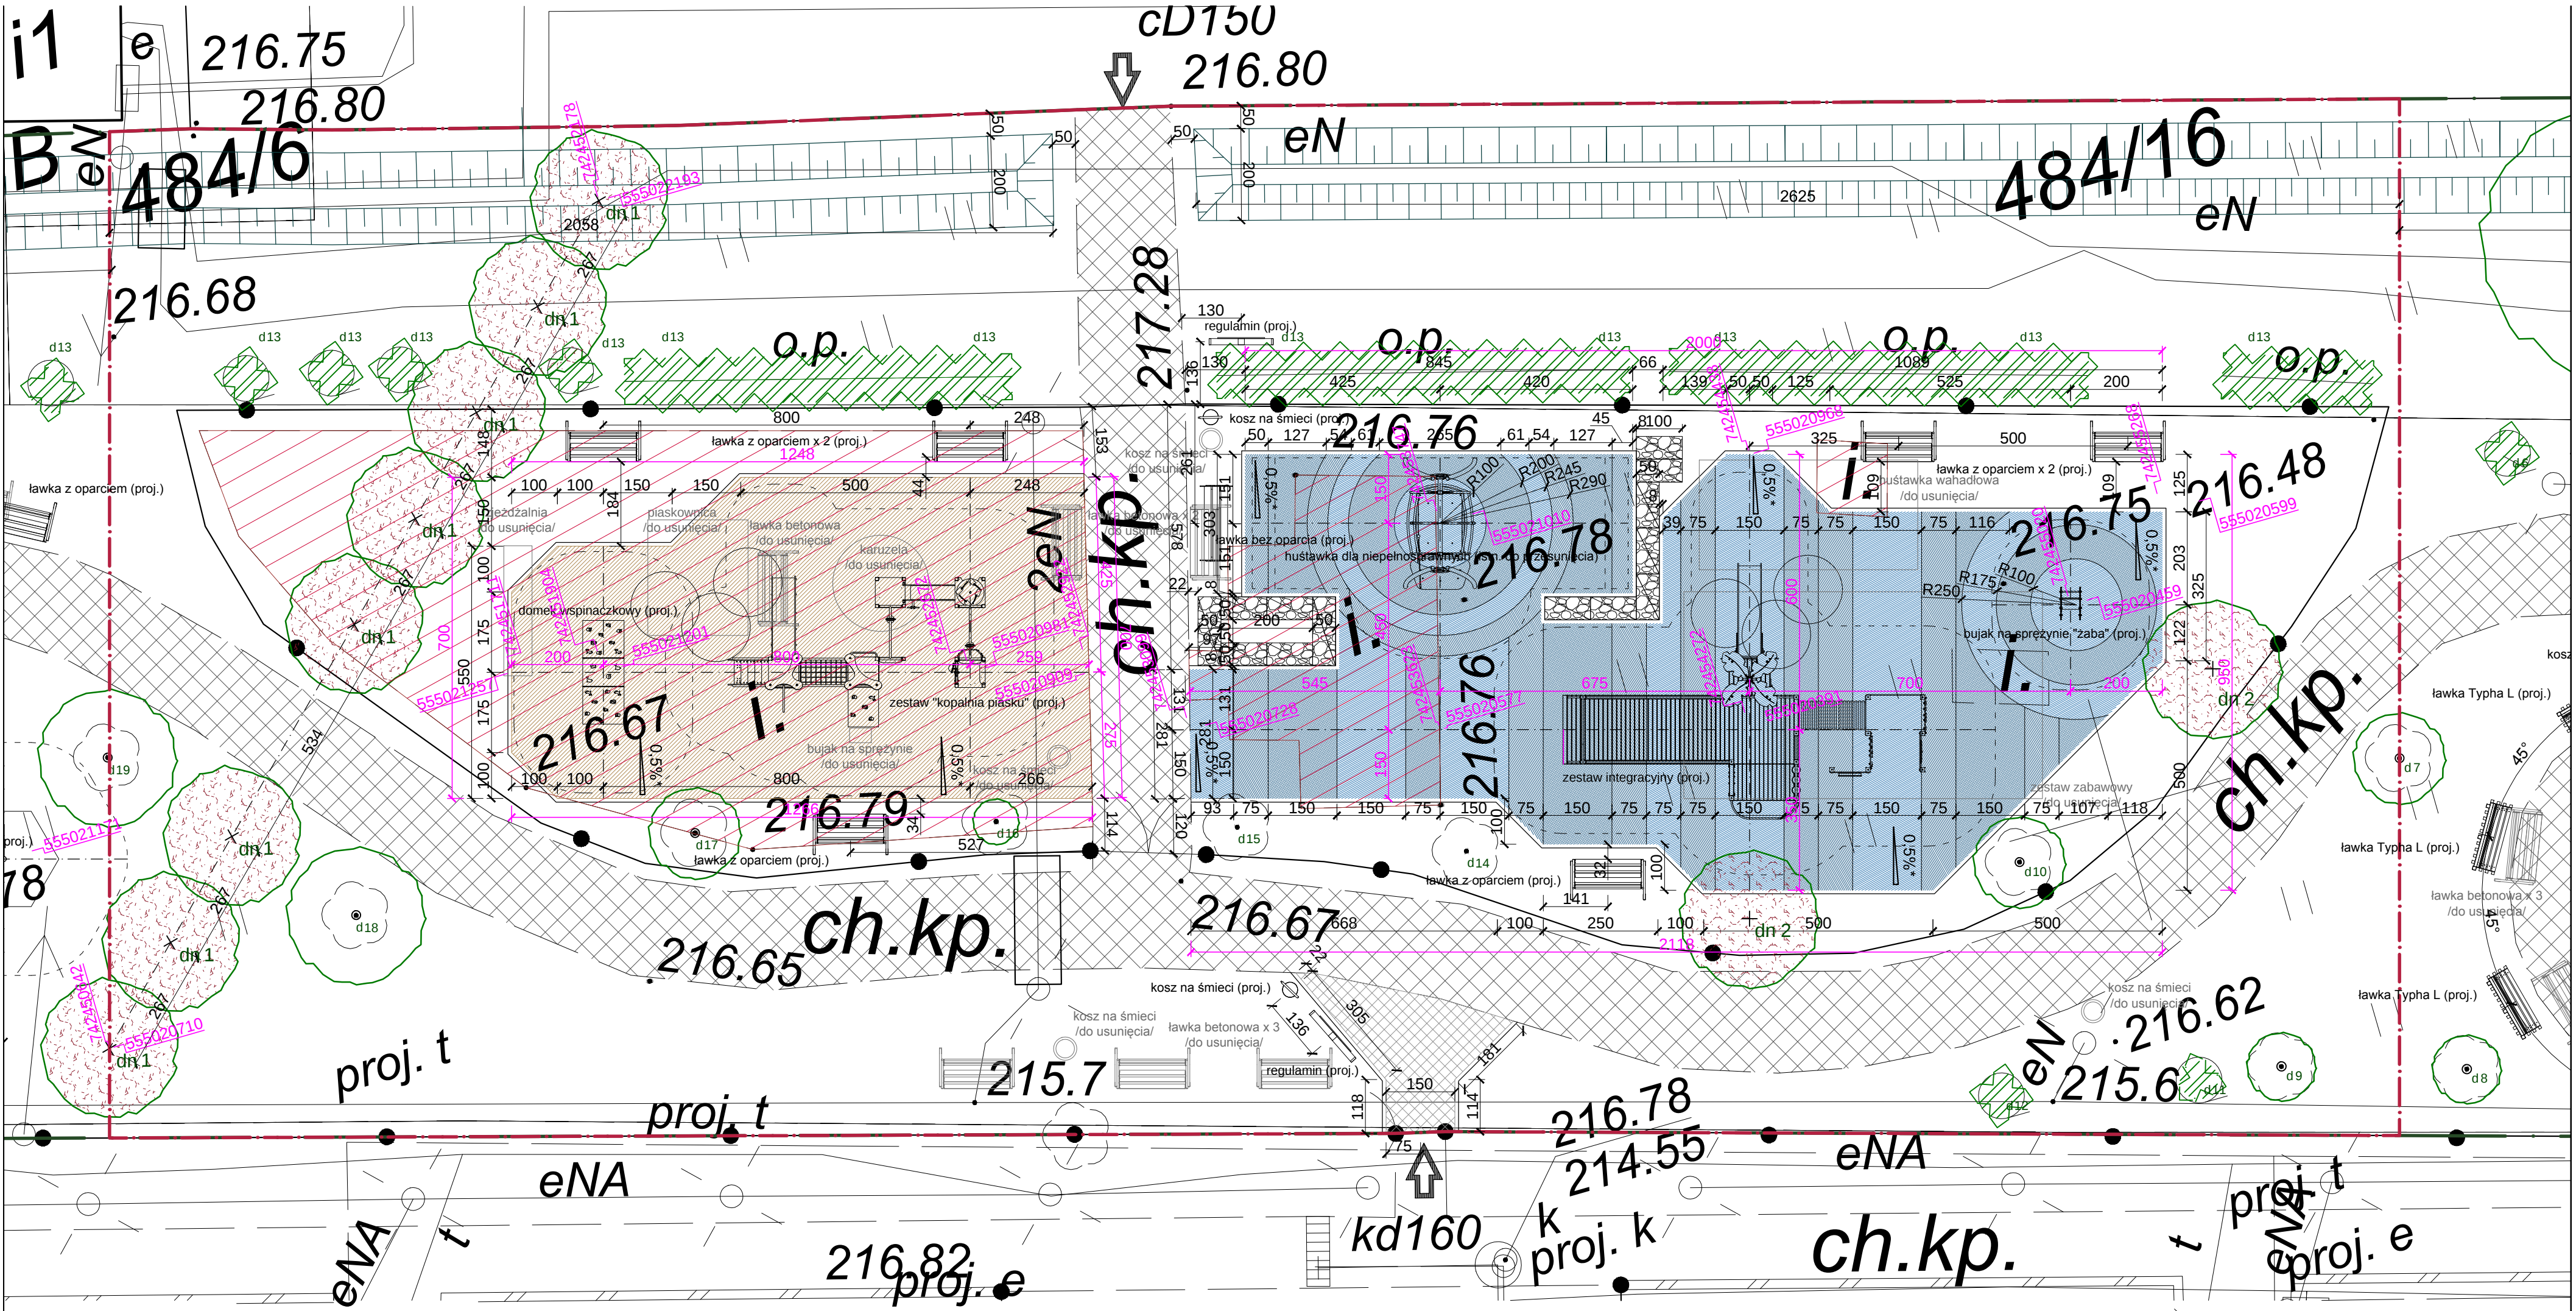


UWAGI:

- Ze względu na charakter obiektu wszystkie wymiary i rzędne należy sprawdzić na budowie, a zaistniałe niezgodności pomiędzy projektem architektoniczno – budowlanym a stanem istniejącym należy wyjaśnić i uzgodnić z projektantem.
- Zakres wykonania i obowiązki przy robotach budowlanych – zgodnie ze sztuką budowlaną (Warunki Techniczne Wykonania i Odbioru Robót Budowlano-Montażowych, Specyfikacja Techniczna Wykonania i Odbioru Robót).
- Uwagi i opisy zamieszczone w części opisowej opracowania stanowią integralną jego część.
- Teren budowy powinien być przygotowany przez wydzielenie, uporządkowanie i zabezpieczenie pod względem BHP. W czasie wykonywania robót należy ściśle przestrzegać obowiązujących przepisów w zakresie BHP. Wszyscy pracownicy zatrudnieni przy wykonywaniu robót na budowie powinni zostać przeszkoleni w kwestiach przepisów BHP i ppoż.
- Wszystkie zastosowane w projekcie materiały, rozwiązania techniczne i urządzenia będą odpowiadały obowiązującym normom (posiadając odpowiednie atesty i aprobaty).
- Wszystkie rozwiązania techniczne związane z określoną technologią należy wykonywać ściśle według wytycznych i instrukcji producenta.
- Wymiary podano w cm, koły wysokościowe w metrach. Wymiary nawierzchni bezpiecznej podano od wewnętrznej strony obrzeża. Wymiarowanie linii boiska w osiach linii.

- 101 *WYMIARY GŁÓWNE I PUNKTY NAWIĄZUJĄCE DO OSNOWY GEODEZYJNEJ
- 101 *UWAGA WYMIARY NAWIERZCHNI PODAWANE PO OBRYSIE WEWNĘTRZNYM
- 0,5%* zaleca się wykorzystanie naturalnego spadku terenu
- ➡ Wejście na teren rekreacyjny

bilans terenu, legenda		pow.[m²]	[%]
nawierzchnia utwardzona łącznie, w tym:		396,06	
nawierzchnia utwardzona istniejąca		151,93	
nawierzchnia utwardzona projektowana, w tym:		244,13	
nawierzchnia z kostki betonowej gr. 6cm, w tym:		7,58	
kostka betonowa typ 1		7,58	
nawierzchnia poliuretanowa placu zabaw, zgodna z EN 1177, w tym		147,41	
poliuretanowa jasnoniebieska Teal RAL5024		48,06	
poliuretanowa niebieska Sky Blue RAL5015		62,42	
poliuretanowa ciemnoniebieska Capri Blue RAL5019		36,93	
nawierzchnia z warstwy piasku gr.30cm, zgodna z EN 1177		80,64	
obrzeża betonowe 8x30x100; długość łączna 106,20mb		8,50	

bilans terenu, legenda		pow.[m²]	[%]
granicza działki			
granicza obszaru opracowania		6685,00	100,00
granicza danego etapu prac		1113,87	
powierzchnia zabudowy istniejąca			
nawierzchnia trawiasta (biologicznie czynna) istniejąca, w tym		717,81	
elementy małej architektury			
nawierzchnia utwardzona przeznaczona do wyburzenia		172,90	
elementy małej architektury			
ALEKSANDER SAŁAGACKI ARCHITEKTURA			
50-241 Wrocław, ul. Henryka Pobożnego 16/38, tel. 607 69 35 79, e-mail: salagacki.a@post.pl			
Asyst. proj.	mgr inż. arch. Aleksander Sałagacki	Podpis	Data 08. 2017
Projektant	mgr inż. arch. Adam Waśniewski	W/20/2010	Podpis
Objekt: Projekt architektoniczno- budowlany i wykonawczy dla doposażenia istniejącego ogródka jordanowskiego przy ul. Konecznego, dla ZZM w Krakowie			Nr rysunku
Temat: Szczegółowe zagospodarowanie terenu - etap B			A-3

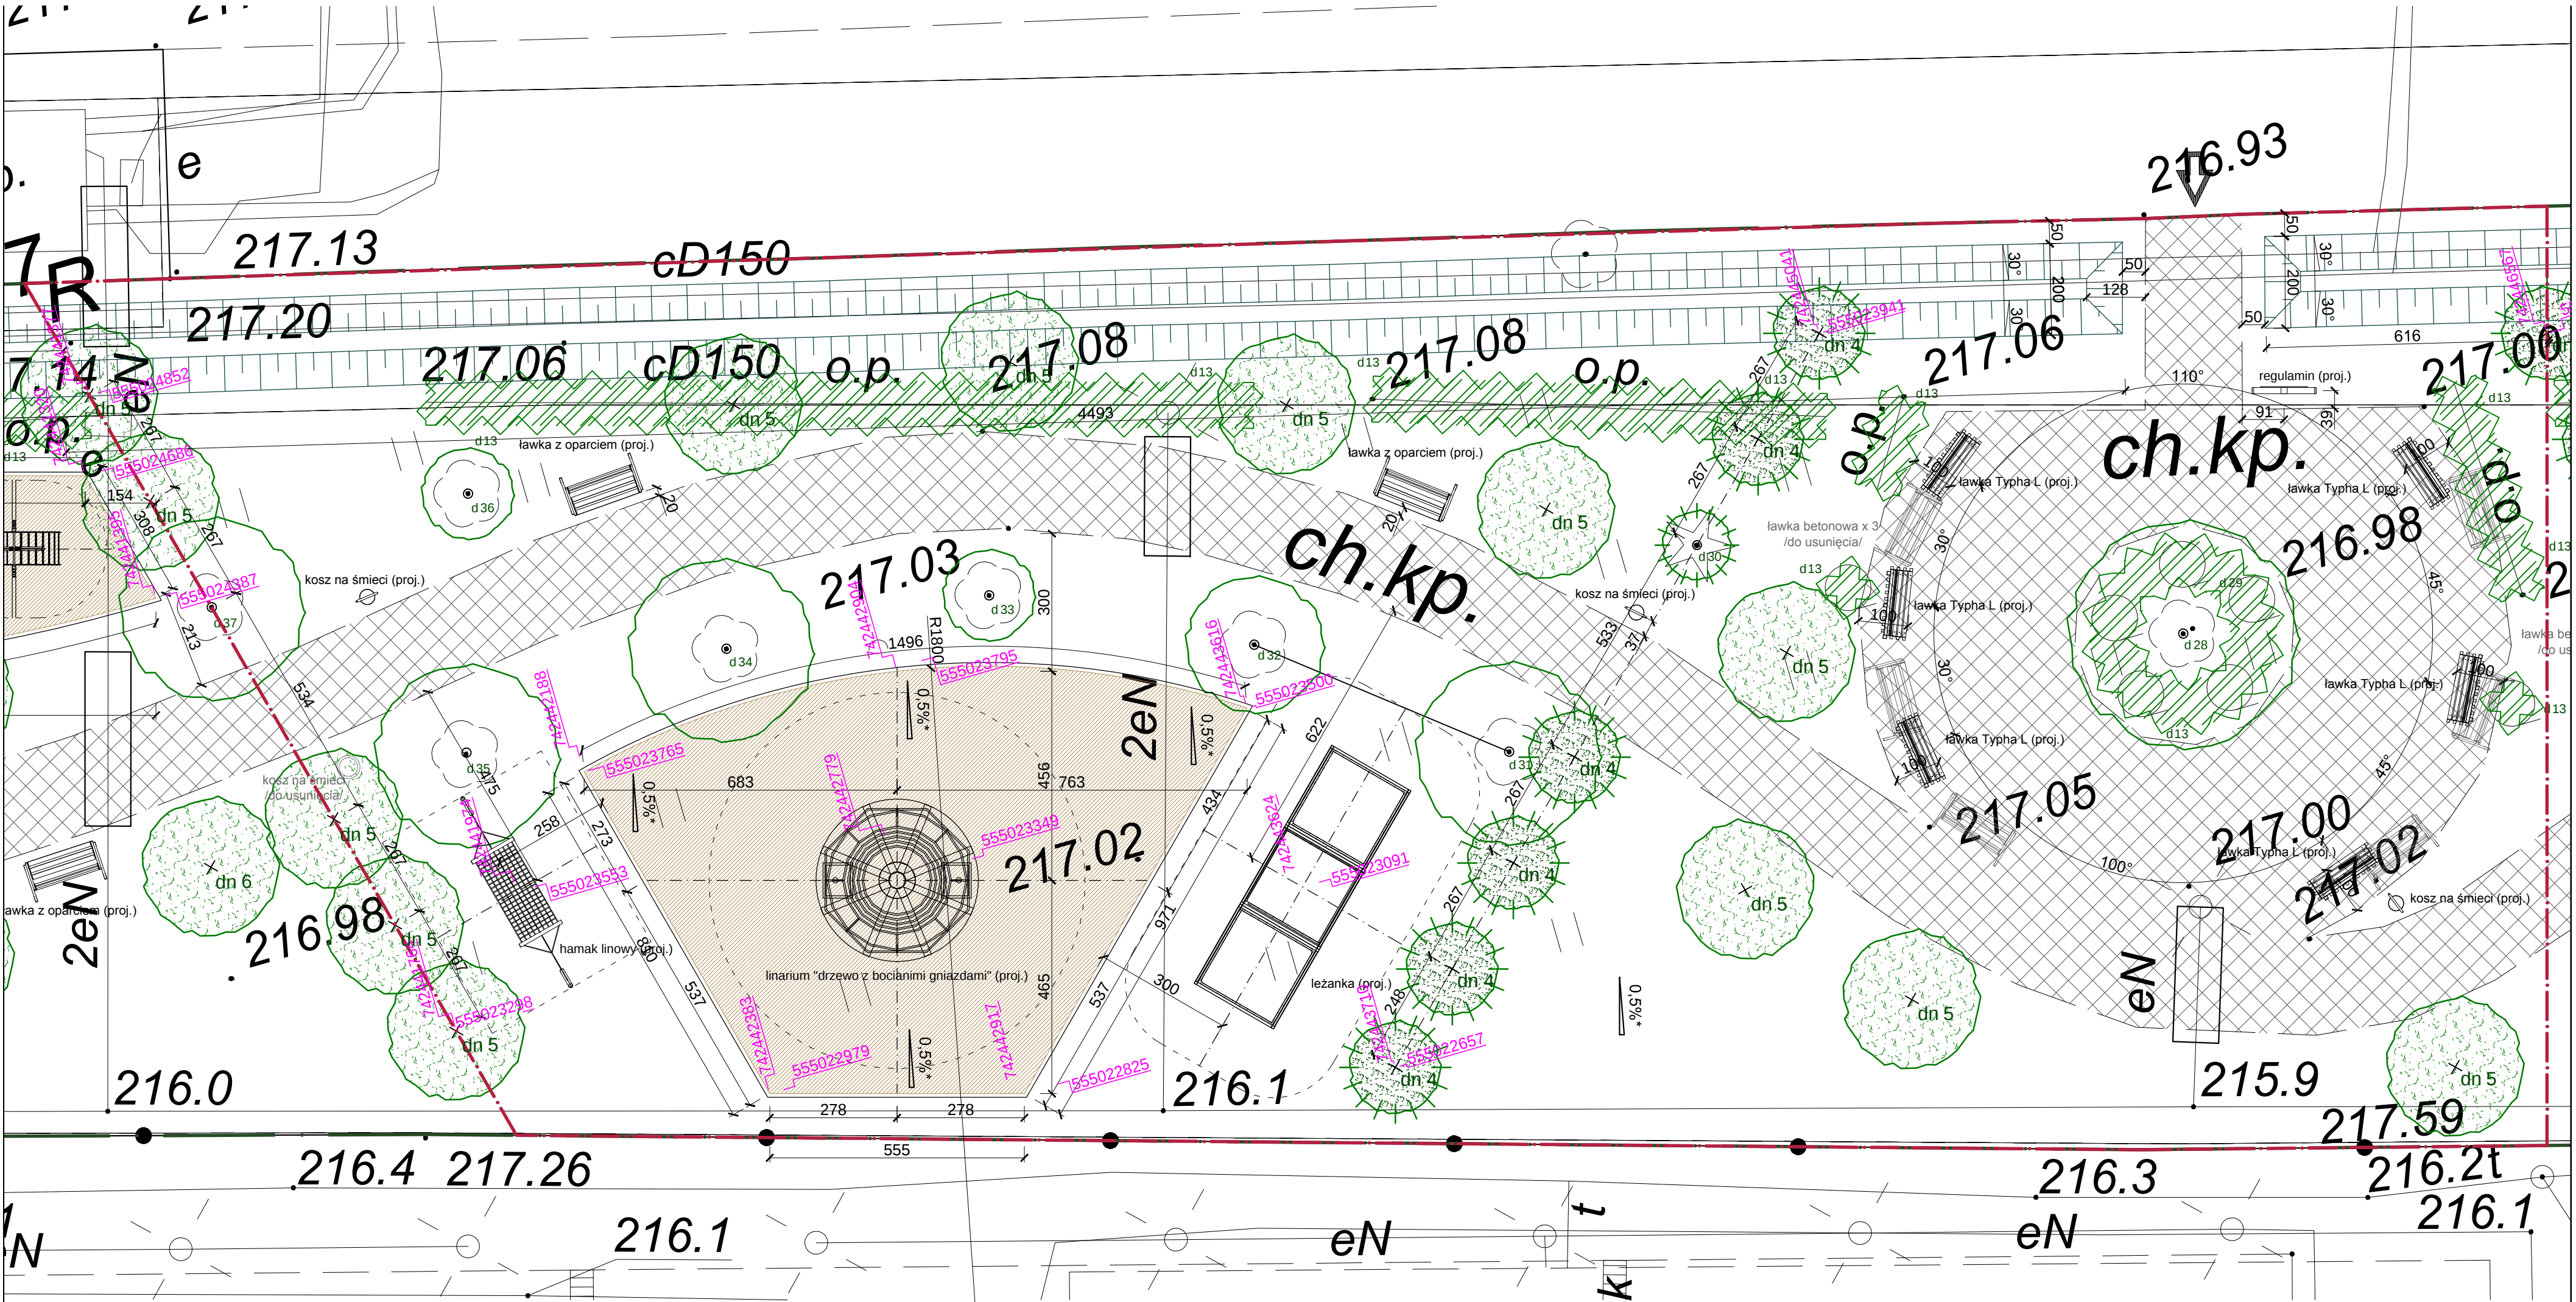

UWAGI:


- Ze względu na charakter obiektu wszystkie wymiary i rzędne należy sprawdzić na budowie, a zaistniałe niezgodności pomiędzy projektem architektoniczno – budowlanym a stanem istniejącym należy wyjaśnić i uzgodnić z projektantem.
- Zakres wykonania i obowiązki przy robotach budowlanych – zgodnie ze sztuką budowlaną (Warunki Techniczne Wykonania i Odbioru Robót Budowlano-Montażowych, Specyfikacja Techniczna Wykonania i Odbioru Robót).
- Uwagi i opisy zamieszczone w części opisowej opracowania stanowią integralną jego część.
- Teren budowy powinien być przygotowany przez wydzielenie, uporządkowanie i zabezpieczenie pod względem BHP. W czasie wykonywania robót należy ściśle przestrzegać obowiązujących przepisów w zakresie BHP. Wszyscy pracownicy zatrudnieni przy wykonywaniu robót na budowie powinni zostać przeszkoleni w kwestiach przepisów BHP i ppoż.
- Wszystkie zastosowane w projekcie materiały, rozwiązania techniczne i urządzenia będą odpowiadały obowiązującym normom (posiadając odpowiednie atesty i aprobaty).
- Wszystkie rozwiązania techniczne związane z określoną technologią należy wykonywać ściśle według wytycznych i instrukcji producenta.
- Wymiary podano w cm, koły wysokościowe w metrach. Wymiary nawierzchni bezpiecznej podano od wewnętrznej strony obrzeża. Wymiarowanie linii boiska w osiach linii.

- 101 WYMIARY GŁÓWNE I PUNKTY NAWIĄZUJĄCE DO OSNOWY GEODEZYJNEJ
- 101 UWAGA WYMIARY NAWIERZCHNI PODAWANE PO OBRYSIE WEWNĘTRZNYM
- 0,5%* zaleca się wykorzystanie naturalnego spadku terenu
- Wejście na teren rekreacyjny

bilans terenu, legenda		pow.[m²]	[%]
nawierzchnia utwardzona łącznie, w tym:		353,31	
nawierzchnia utwardzona istniejąca		258,32	
nawierzchnia utwardzona projektowana, w tym:		94,99	
nawierzchnia z warstwy piasku gr.40cm, zgodna z EN 1177		91,88	
obrzeża betonowe 8x30x100; długość łączna 38,93mb		3,11	

bilans terenu, legenda		pow.[m²]	[%]
granica działki			
granica obszaru opracowania		6685,00	100,00
granica danego etapu prac		978,18	
powierzchnia zabudowy istniejąca			
nawierzchnia trawiasta (biologicznie czynna) istniejąca, w tym		624,87	
elementy małej architektury			
elementy małej architektury			

ALEKSANDER SAŁAGACKI ARCHITEKTURA			
50-241 Wrocław, ul. Henryka Pobożnego 16/38, tel. 607 69 35 79, e-mail: sałagacki.a@post.pl			
Asyst. proj.	mgr inż. arch. Aleksander Sałagacki	Podpis	Data 08. 2017
Projektant	mgr inż. arch. Adam Waśniewski	W/20/2010	Podpis
Objekt: Projekt architektoniczno- budowlany i wykonawczy dla doposażenia istniejącego ogródka jordanowskiego przy ul. Konecznego, dla ZZM w Krakowie			Nr rysunku
Temat: Szczegółowe zagospodarowanie terenu - etap D			A-5

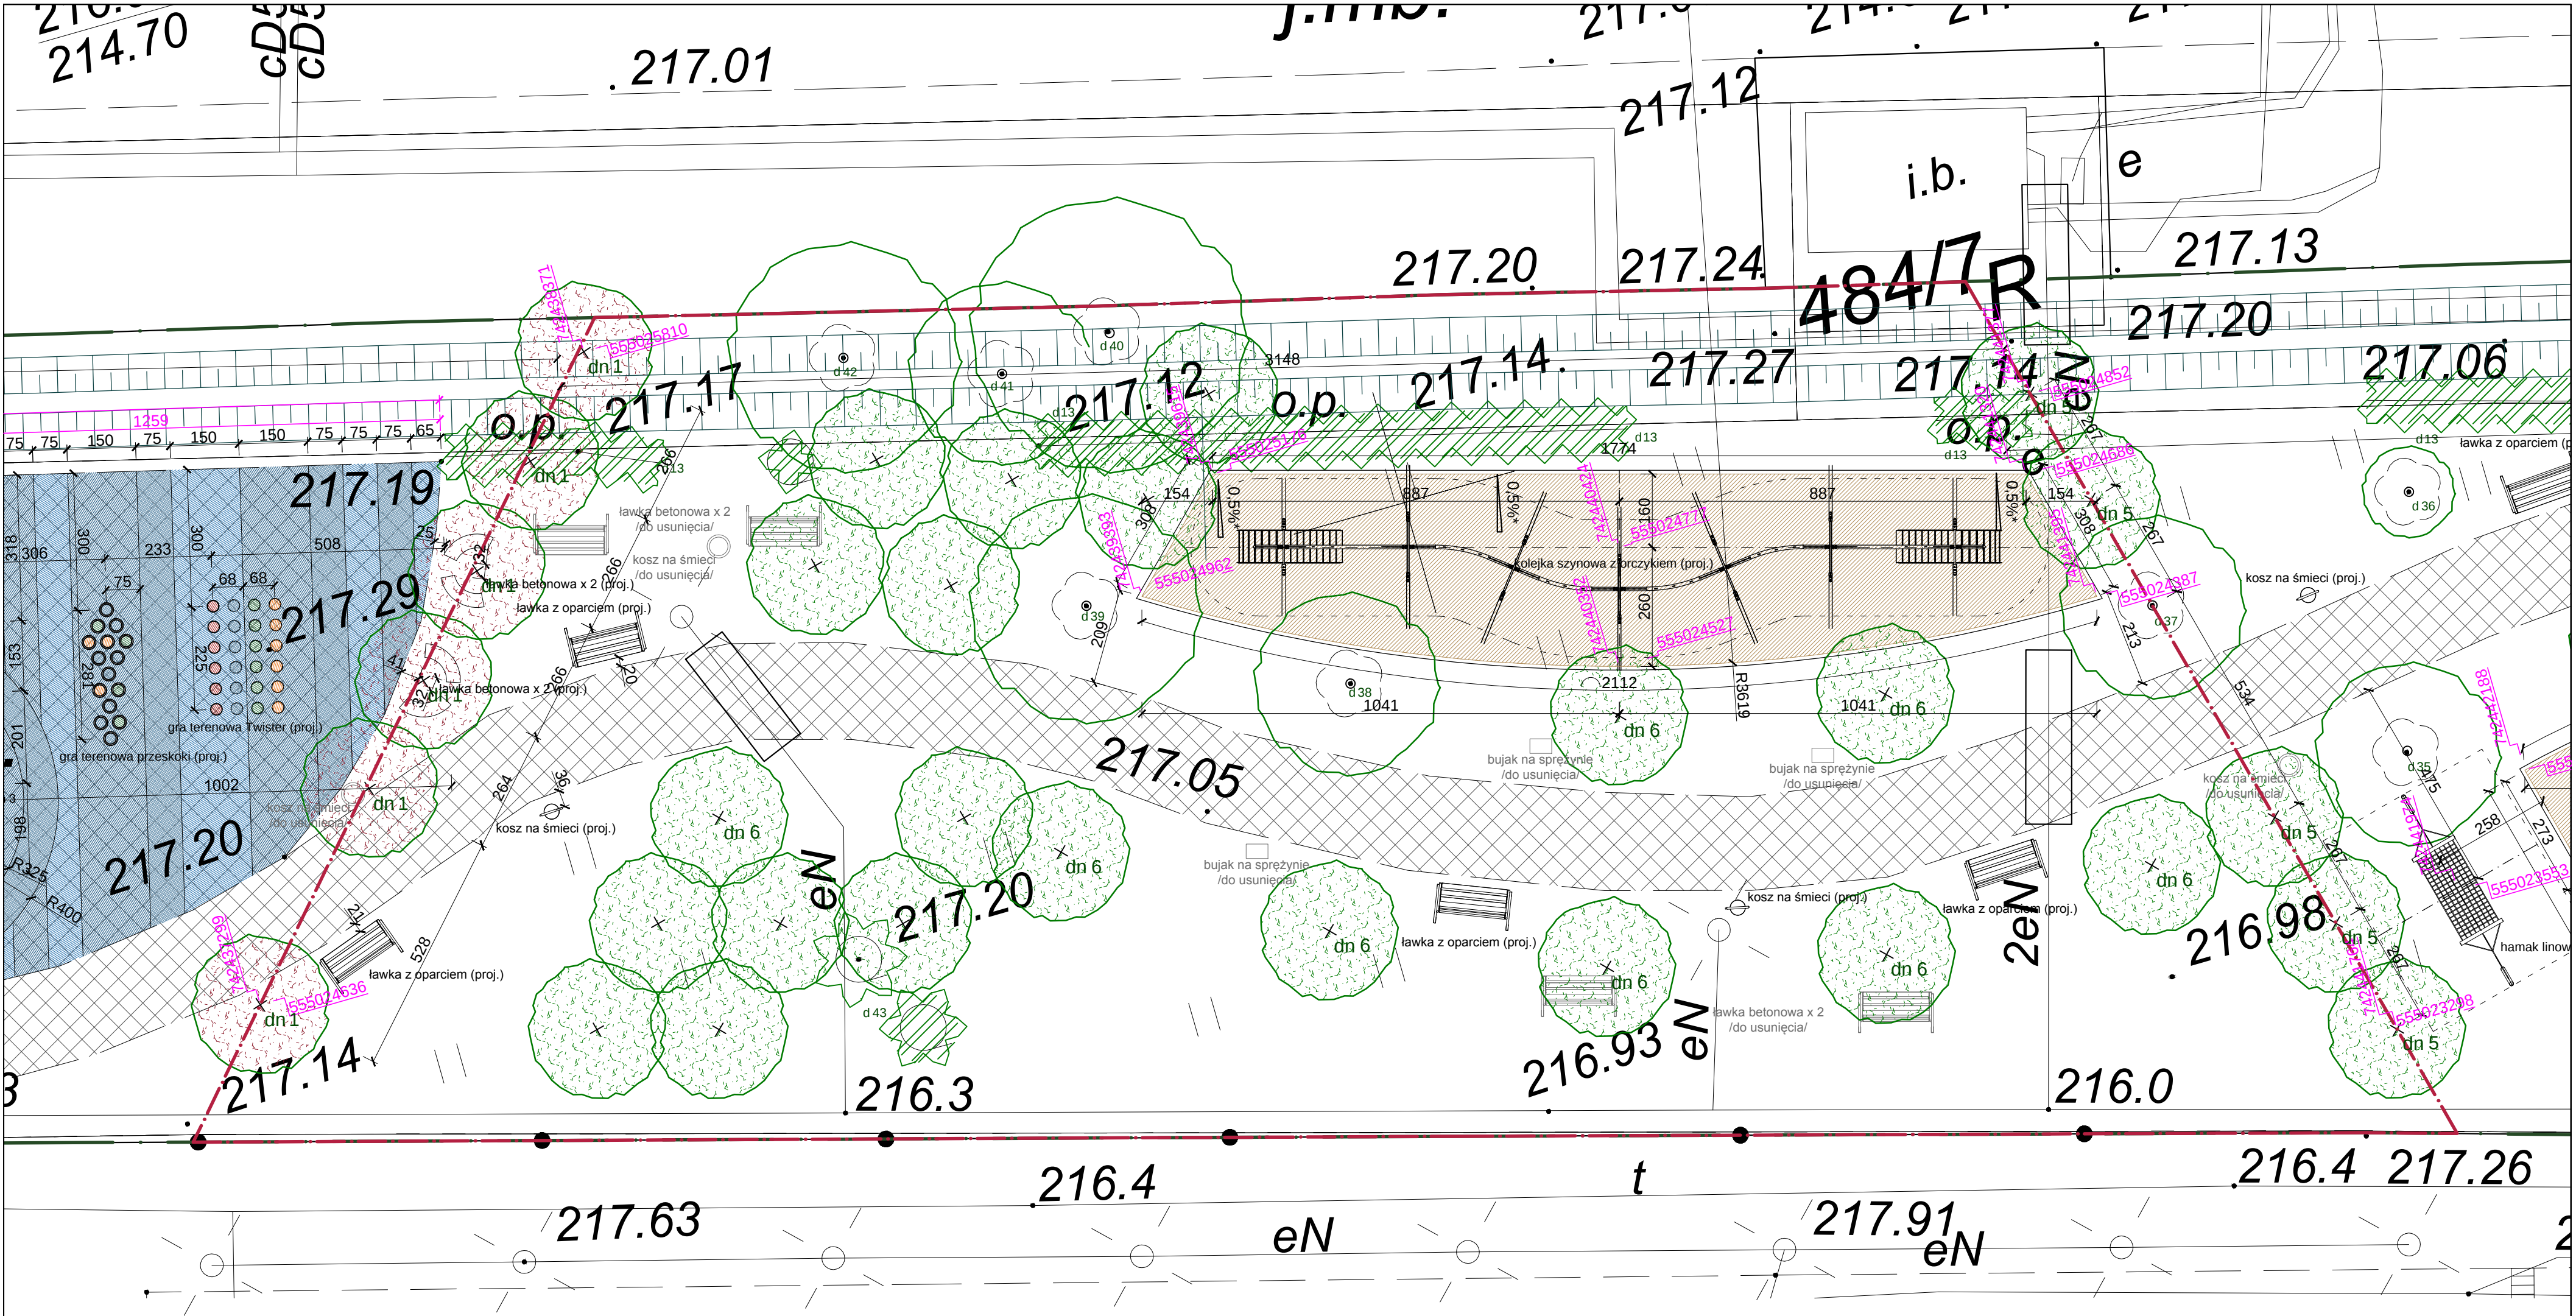

UWAGI:


- Ze względu na charakter obiektu wszystkie wymiary i rzędne należy sprawdzić na budowie, a zaistniałe niezgodności pomiędzy projektem architektoniczno – budowlanym a stanem istniejącym należy wyjaśnić i uzgodnić z projektantem.
- Zakres wykonania i obowiązki przy robotach budowlanych – zgodnie ze sztuką budowlaną (Warunki Techniczne Wykonania i Odbioru Robót Budowlano–Montażowych, Specyfikacja Techniczna Wykonania i Odbioru Robót).
- Uwagi i opisy zamieszczone w części opisowej opracowania stanowią integralną jego część.
- Teren budowy powinien być przygotowany przez wydzielenie, uporządkowanie i zabezpieczenie pod względem BHP. W czasie wykonywania robót należy ściśle przestrzegać obowiązujących przepisów w zakresie BHP. Wszyscy pracownicy zatrudnieni przy wykonywaniu robót na budowie powinni zostać przeszkoleni w kwestiach przepisów BHP i ppoż.
- Wszystkie zastosowane w projekcie materiały, rozwiązania techniczne i urządzenia będą odpowiadały obowiązującym normom (posiadają odpowiednie atesty i aprobaty).
- Wszystkie rozwiązania techniczne związane z określoną technologią należy wykonywać ściśle według wytycznych i instrukcji producenta.
- Wymiary podano w cm, koły wysokościowe w metrach. Wymiary nawierzchni bezpiecznej podano od wewnętrznej strony obrzeża. Wymiarowanie linii boiska w osiach linii.

- 101 *WYMIARY GŁÓWNE I PUNKTY NAWIĄZUJĄCE DO OSNOWY GEODEZYJNEJ
- 101 *UWAGA WYMIARY NAWIERZCHNI PODAWANE PO OBRYSIE WEWNĘTRZNYM
- 0,5%* zaleca się wykorzystanie naturalnego spadku terenu
- ➡ Wejście na teren rekreacyjny

bilans terenu, legenda		pow.[m²]	[%]
nawierzchnia utwardzona łącznie, w tym:		167,50	
nawierzchnia utwardzona istniejąca		91,03	
nawierzchnia utwardzona projektowana, w tym:		76,47	
nawierzchnia z warstwy piasku gr.30cm, zgodna z EN 1177		72,82	
obrzeża betonowe 8x30x100; długość łączna 45,67mb		3,65	

bilans terenu, legenda		pow.[m²]	[%]
granica działki			
granica obszaru opracowania		6685,00	100,00
granica danego etapu prac		723,90	
powierzchnia zabudowy istniejąca			
nawierzchnia trawiasta (biologicznie czynna) istniejąca, w tym		556,4	
elementy małej architektury			
elementy małej architektury			


ALEKSANDER SAŁAGACKI ARCHITEKTURA			
50-241 Wrocław, ul. Henryka Pobożnego 16/38, tel. 607 69 35 79, e-mail: sala@post.pl			
Asyst. proj.	mgr inż. arch. Aleksander Sałagacki	Podpis	Data 08. 2017
Projektant	mgr inż. arch. Adam Waśniewski	W/20/2010	Podpis
Objekt: Projekt architektoniczno- budowlany i wykonawczy dla doposażenia istniejącego ogrodu jordanowskiego przy ul. Konecznego, dla ZZM w Krakowie			Nr rysunku
Temat: Szczegółowe zagospodarowanie terenu - etap E			A-6

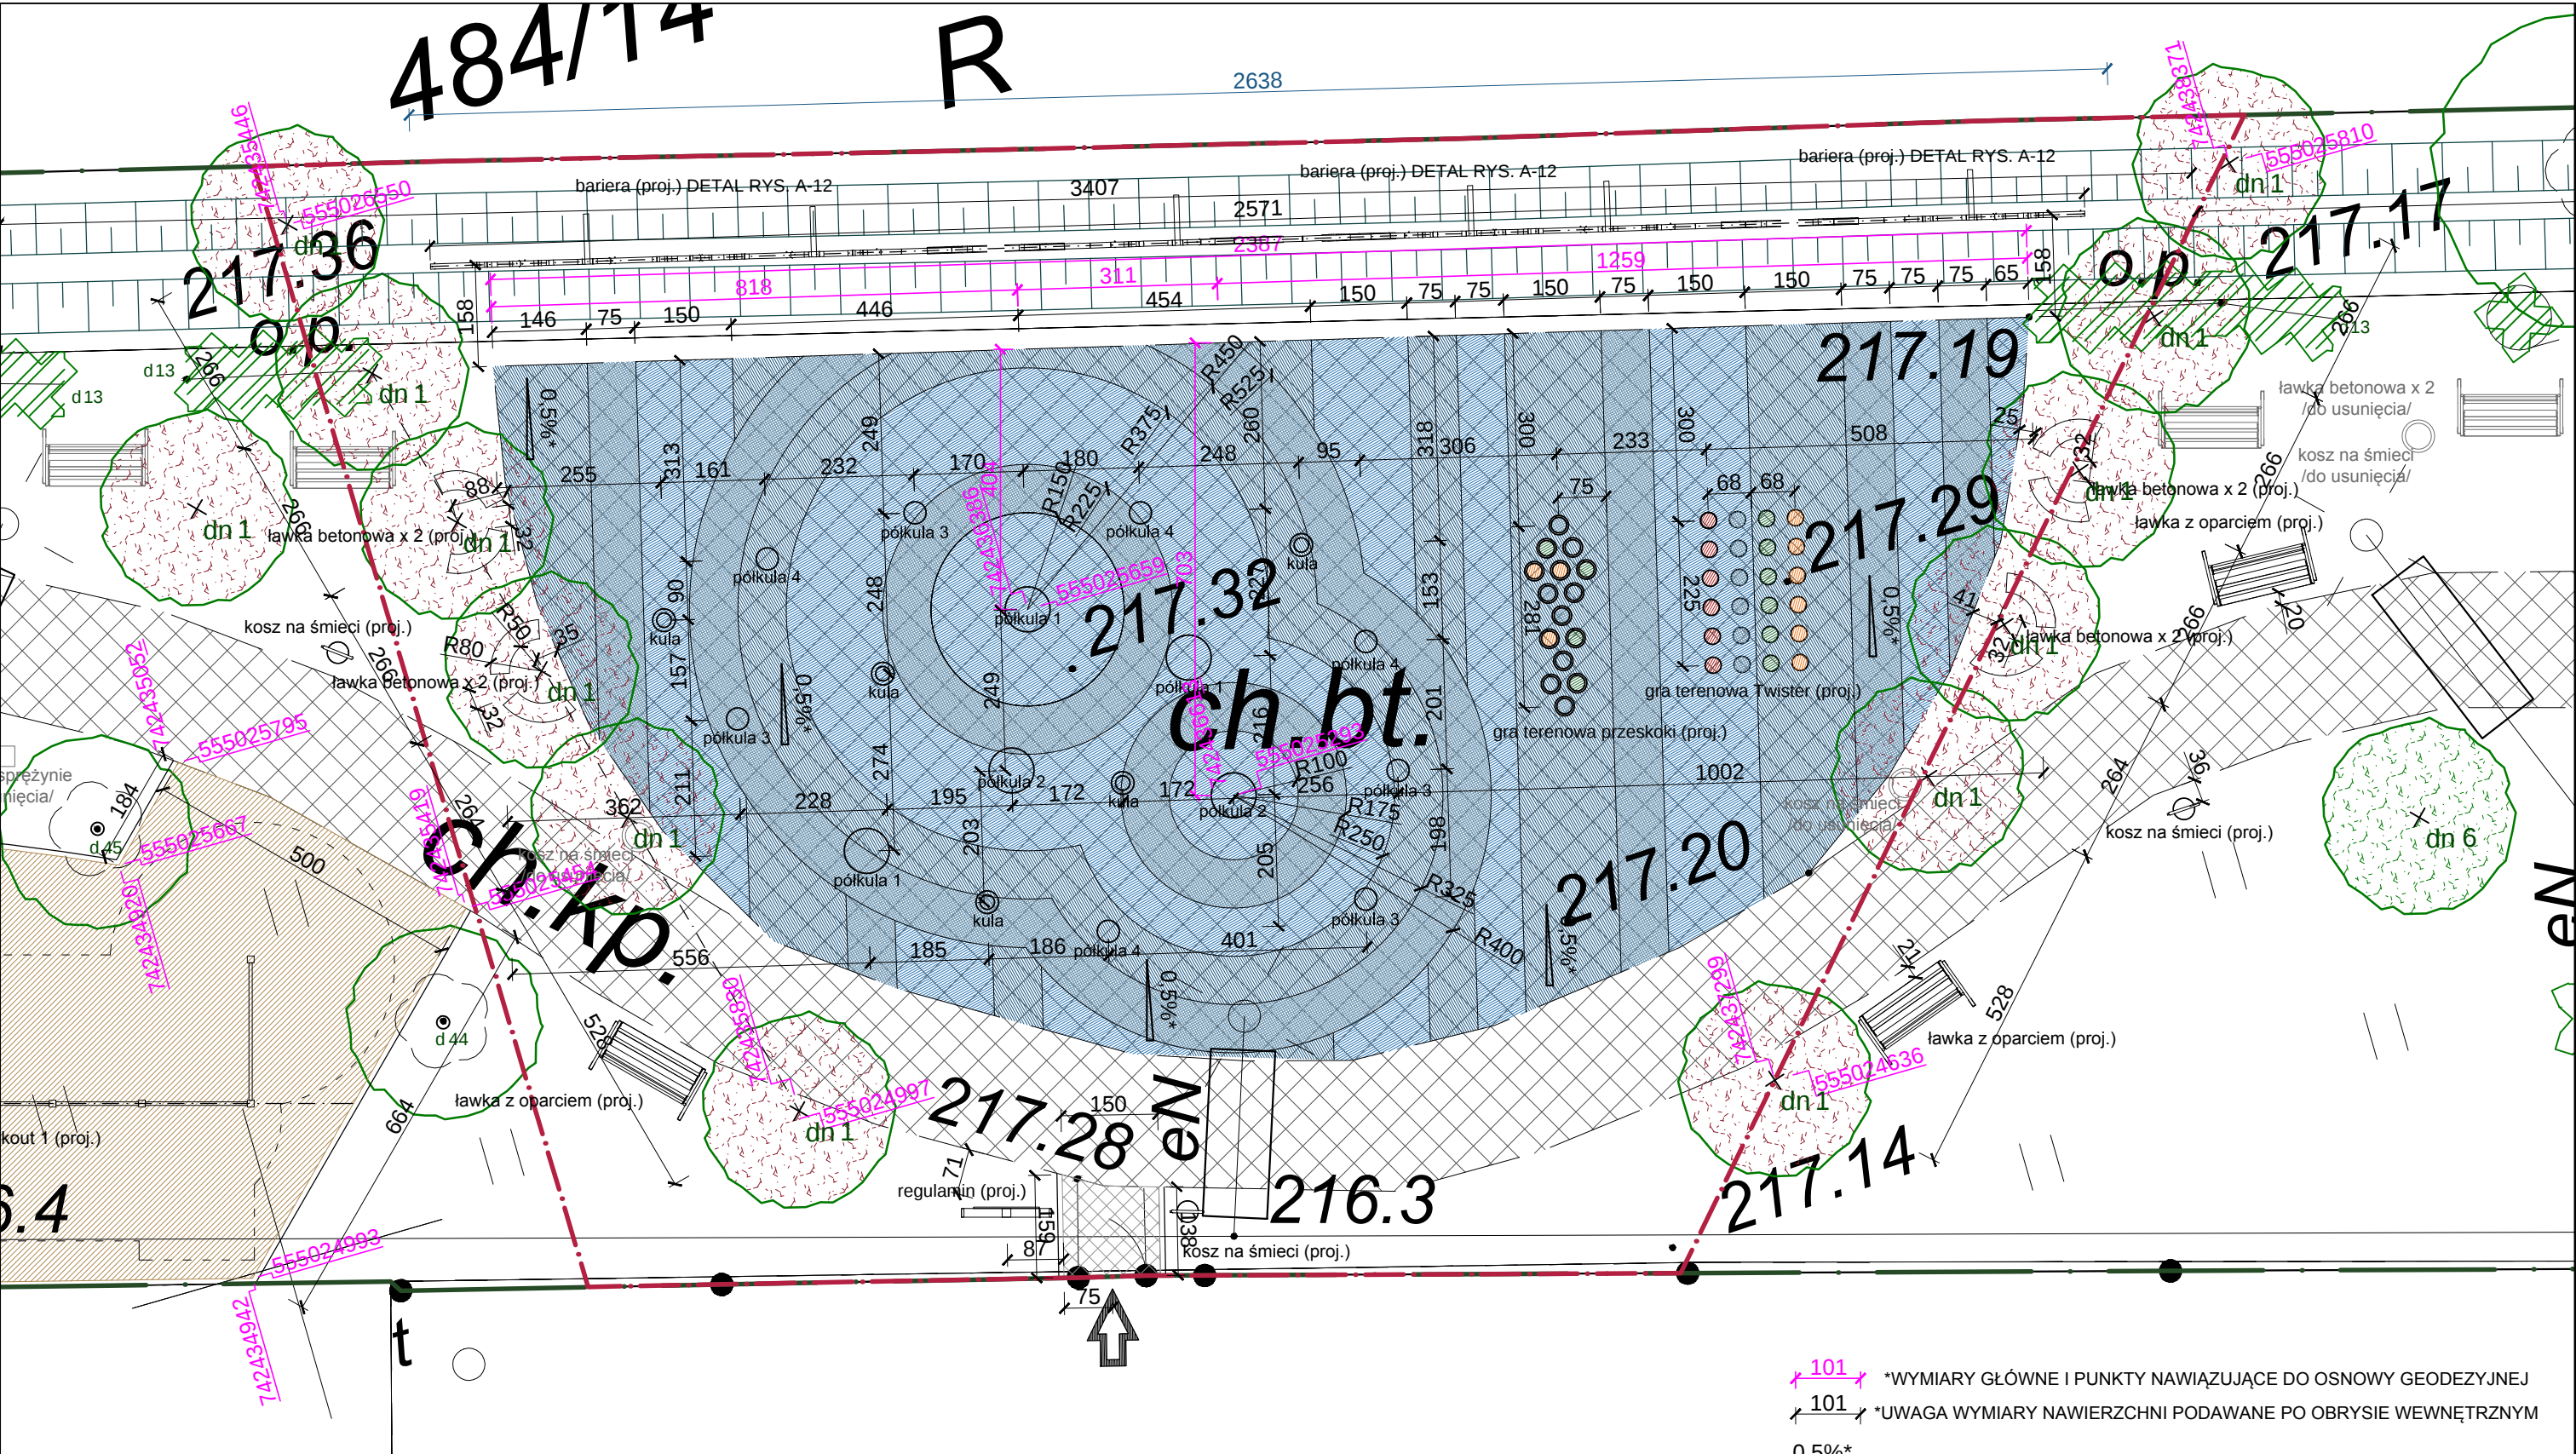

bilans terenu, legenda		pow.[m²]	[%]
nawierzchnia utwardzona łącznie, w tym:		264,25	
	nawierzchnia utwardzona istniejąca	261,85	
nawierzchnia utwardzona projektowana, w tym:		2,40	
	nawierzchnia z kostki betonowej gr. 6cm, w tym:	2,16	
	kostka betonowa typ 1	2,16	
	natrysk poliuretanowy na istniejącej naw., zgodny z EN 1177, w tym:	212,68	
	poliuretanowa jasnoniebieska Teal RAL5024	59,86	
	poliuretanowa niebieska Sky Blue RAL5015	87,14	
	poliuretanowa ciemnoniebieska Capri Blue RAL5019	65,68	
	obrzeża betonowe 8x30x100; długość łączna 2,97mb	0,24	

bilans terenu, legenda		pow.[m²]	[%]
	granica działki		
	granica obszaru opracowania	6685,00	100,00
	granica danego etapu prac	421,49	
	powierzchnia zabudowy istniejąca		
nawierzchnia trawiasta (biologicznie czynna) istniejąca, w tym		157,24	
	elementy małej architektury		
	elementy małej architektury		

-  101 *WYMIARY GŁÓWNE I PUNKTY NAWIĄZUJĄCE DO OSNOWY GEODEZYJNEJ
-  101 *UWAGA WYMIARY NAWIERZCHNI PODAWANE PO OBRYŚIE WEWNĘTRZNYM
-  0,5%* zaleca się wykorzystanie naturalnego spadku terenu
-  Wejście na teren rekreacyjny

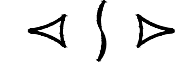 ALEKSANDER SAŁAGACKI ARCHITEKTURA
50-241 Wrocław, ul. Henryka Pobożnego 16/38, tel. 607 69 35 79, e-mail: salagacki.a@post.pl

Asyst. proj.	mgr inż. arch. Aleksander Sałagacki	Podpis	Data 08. 2017
Projektant	mgr inż. arch. Adam Waśniewski	W/20/2010	Podpis

Objekt: Projekt architektoniczno- budowlany i wykonawczy dla doposażenia istniejącego ogródka jordanowskiego przy ul. Konecznego, dla ZZM w Krakowie


Temat: Szczegółowe zagospodarowanie terenu - etap F

Nr rysunku
A-7

484/13

cD150

484/1

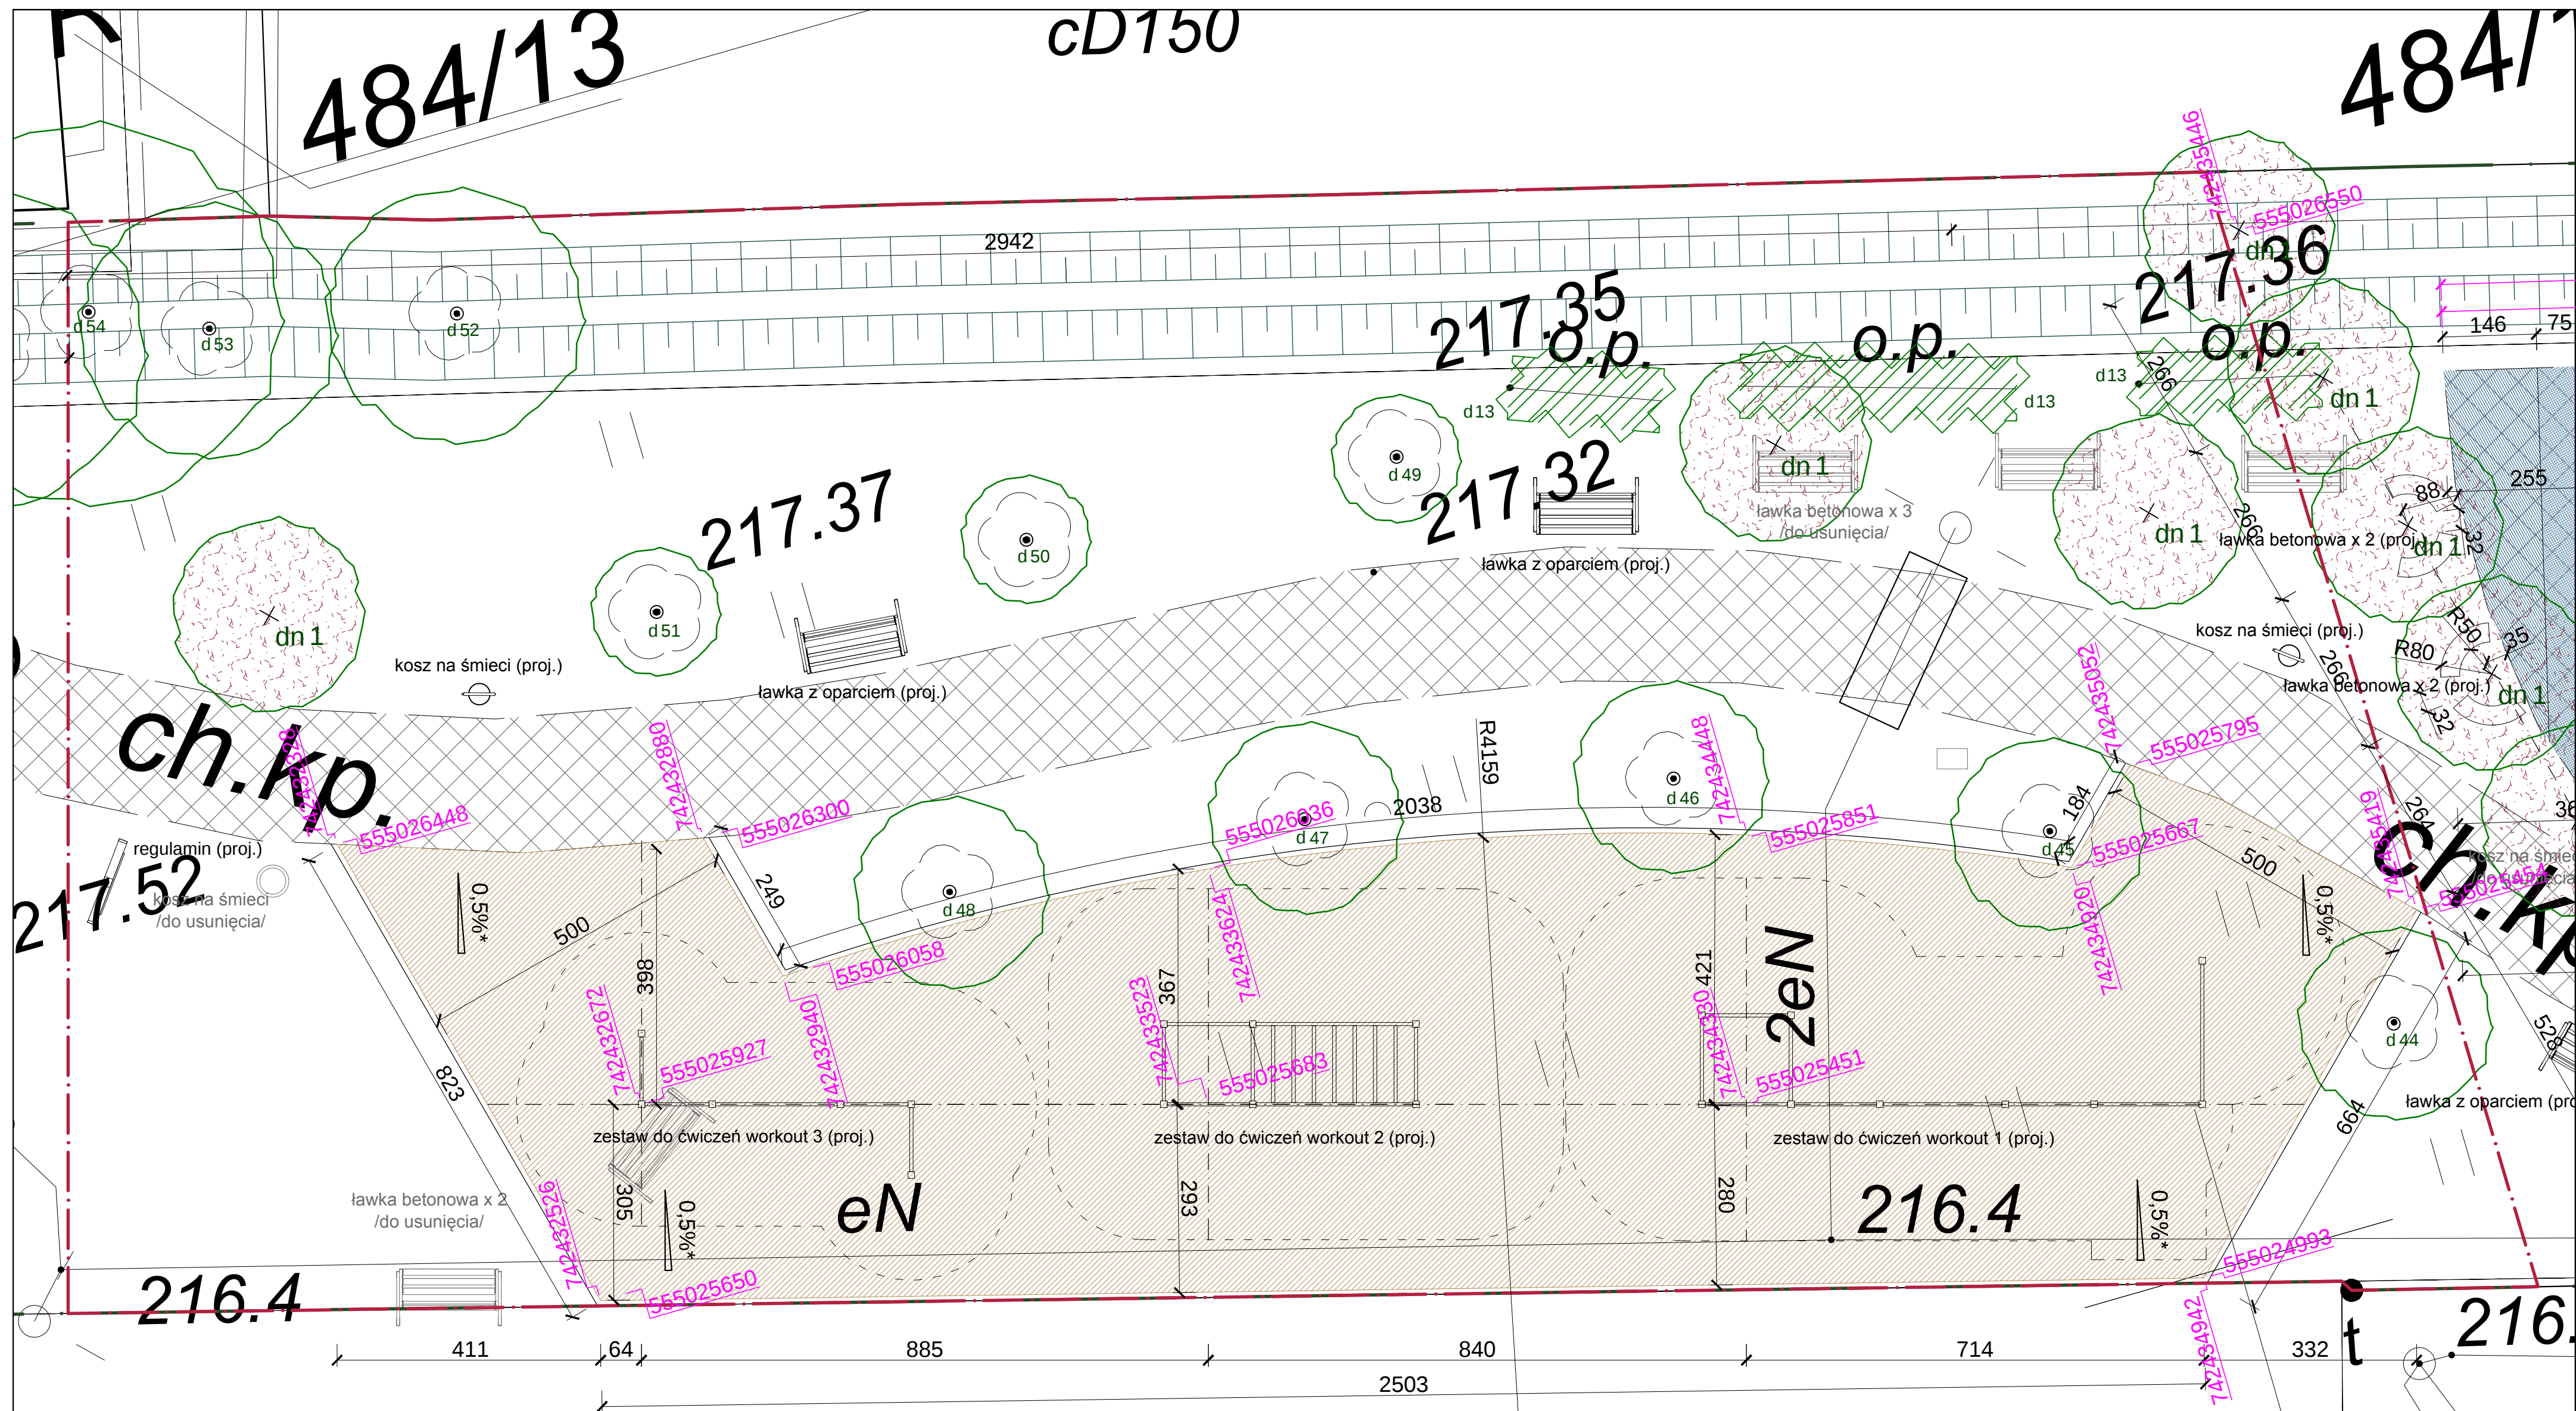


101 *WYMIARY GŁÓWNE I PUNKTY NAWIĄZUJĄCE DO OSNOWY GEODEZYJNEJ
101 *UWAGA WYMIARY NAWIERZCHNI PODAWANE PO OBRYSIE WEWNĘTRZNYM

0,5%* zaleca się wykorzystanie naturalnego spadku terenu
Wejście na teren rekreacyjny

bilans terenu, legenda		pow.[m²]	[%]
nawierzchnia utwardzona łącznie, w tym:		274,88	
nawierzchnia utwardzona istniejąca		77,91	
nawierzchnia utwardzona projektowana, w tym:		196,97	
nawierzchnia z warstwy piasku gr.30cm, zgodna z EN 1177		191,80	
obrzeża betonowe 8x30x100; długość łączna 64,59mb		5,17	

bilans terenu, legenda		pow.[m²]	[%]
granica działki			
granica obszaru opracowania		6685,00	100,00
granica danego etapu prac		617,65	
powierzchnia zabudowy istniejąca			
nawierzchnia trawiasta (biologicznie czynna) istniejąca, w tym		342,77	
elementy małej architektury			
elementy małej architektury			

ALEKSANDER SAŁAGACKI ARCHITEKTURA			
50-241 Wrocław, ul. Henryka Pobożnego 16/38, tel. 607 69 35 79, e-mail: sałagacki.a@post.pl			
Asyst. proj.	mgr inż. arch. Aleksander Sałagacki	Podpis	Data 08. 2017
Projektant	mgr inż. arch. Adam Waśniewski	W/20/2010	Podpis
Objekt: Projekt architektoniczno- budowlany i wykonawczy dla doposażenia istniejącego ogródka jordanowskiego przy ul. Konecznego, dla ZZM w Krakowie			Nr rysunku
Temat: Szczegółowe zagospodarowanie terenu - etap G			A-8

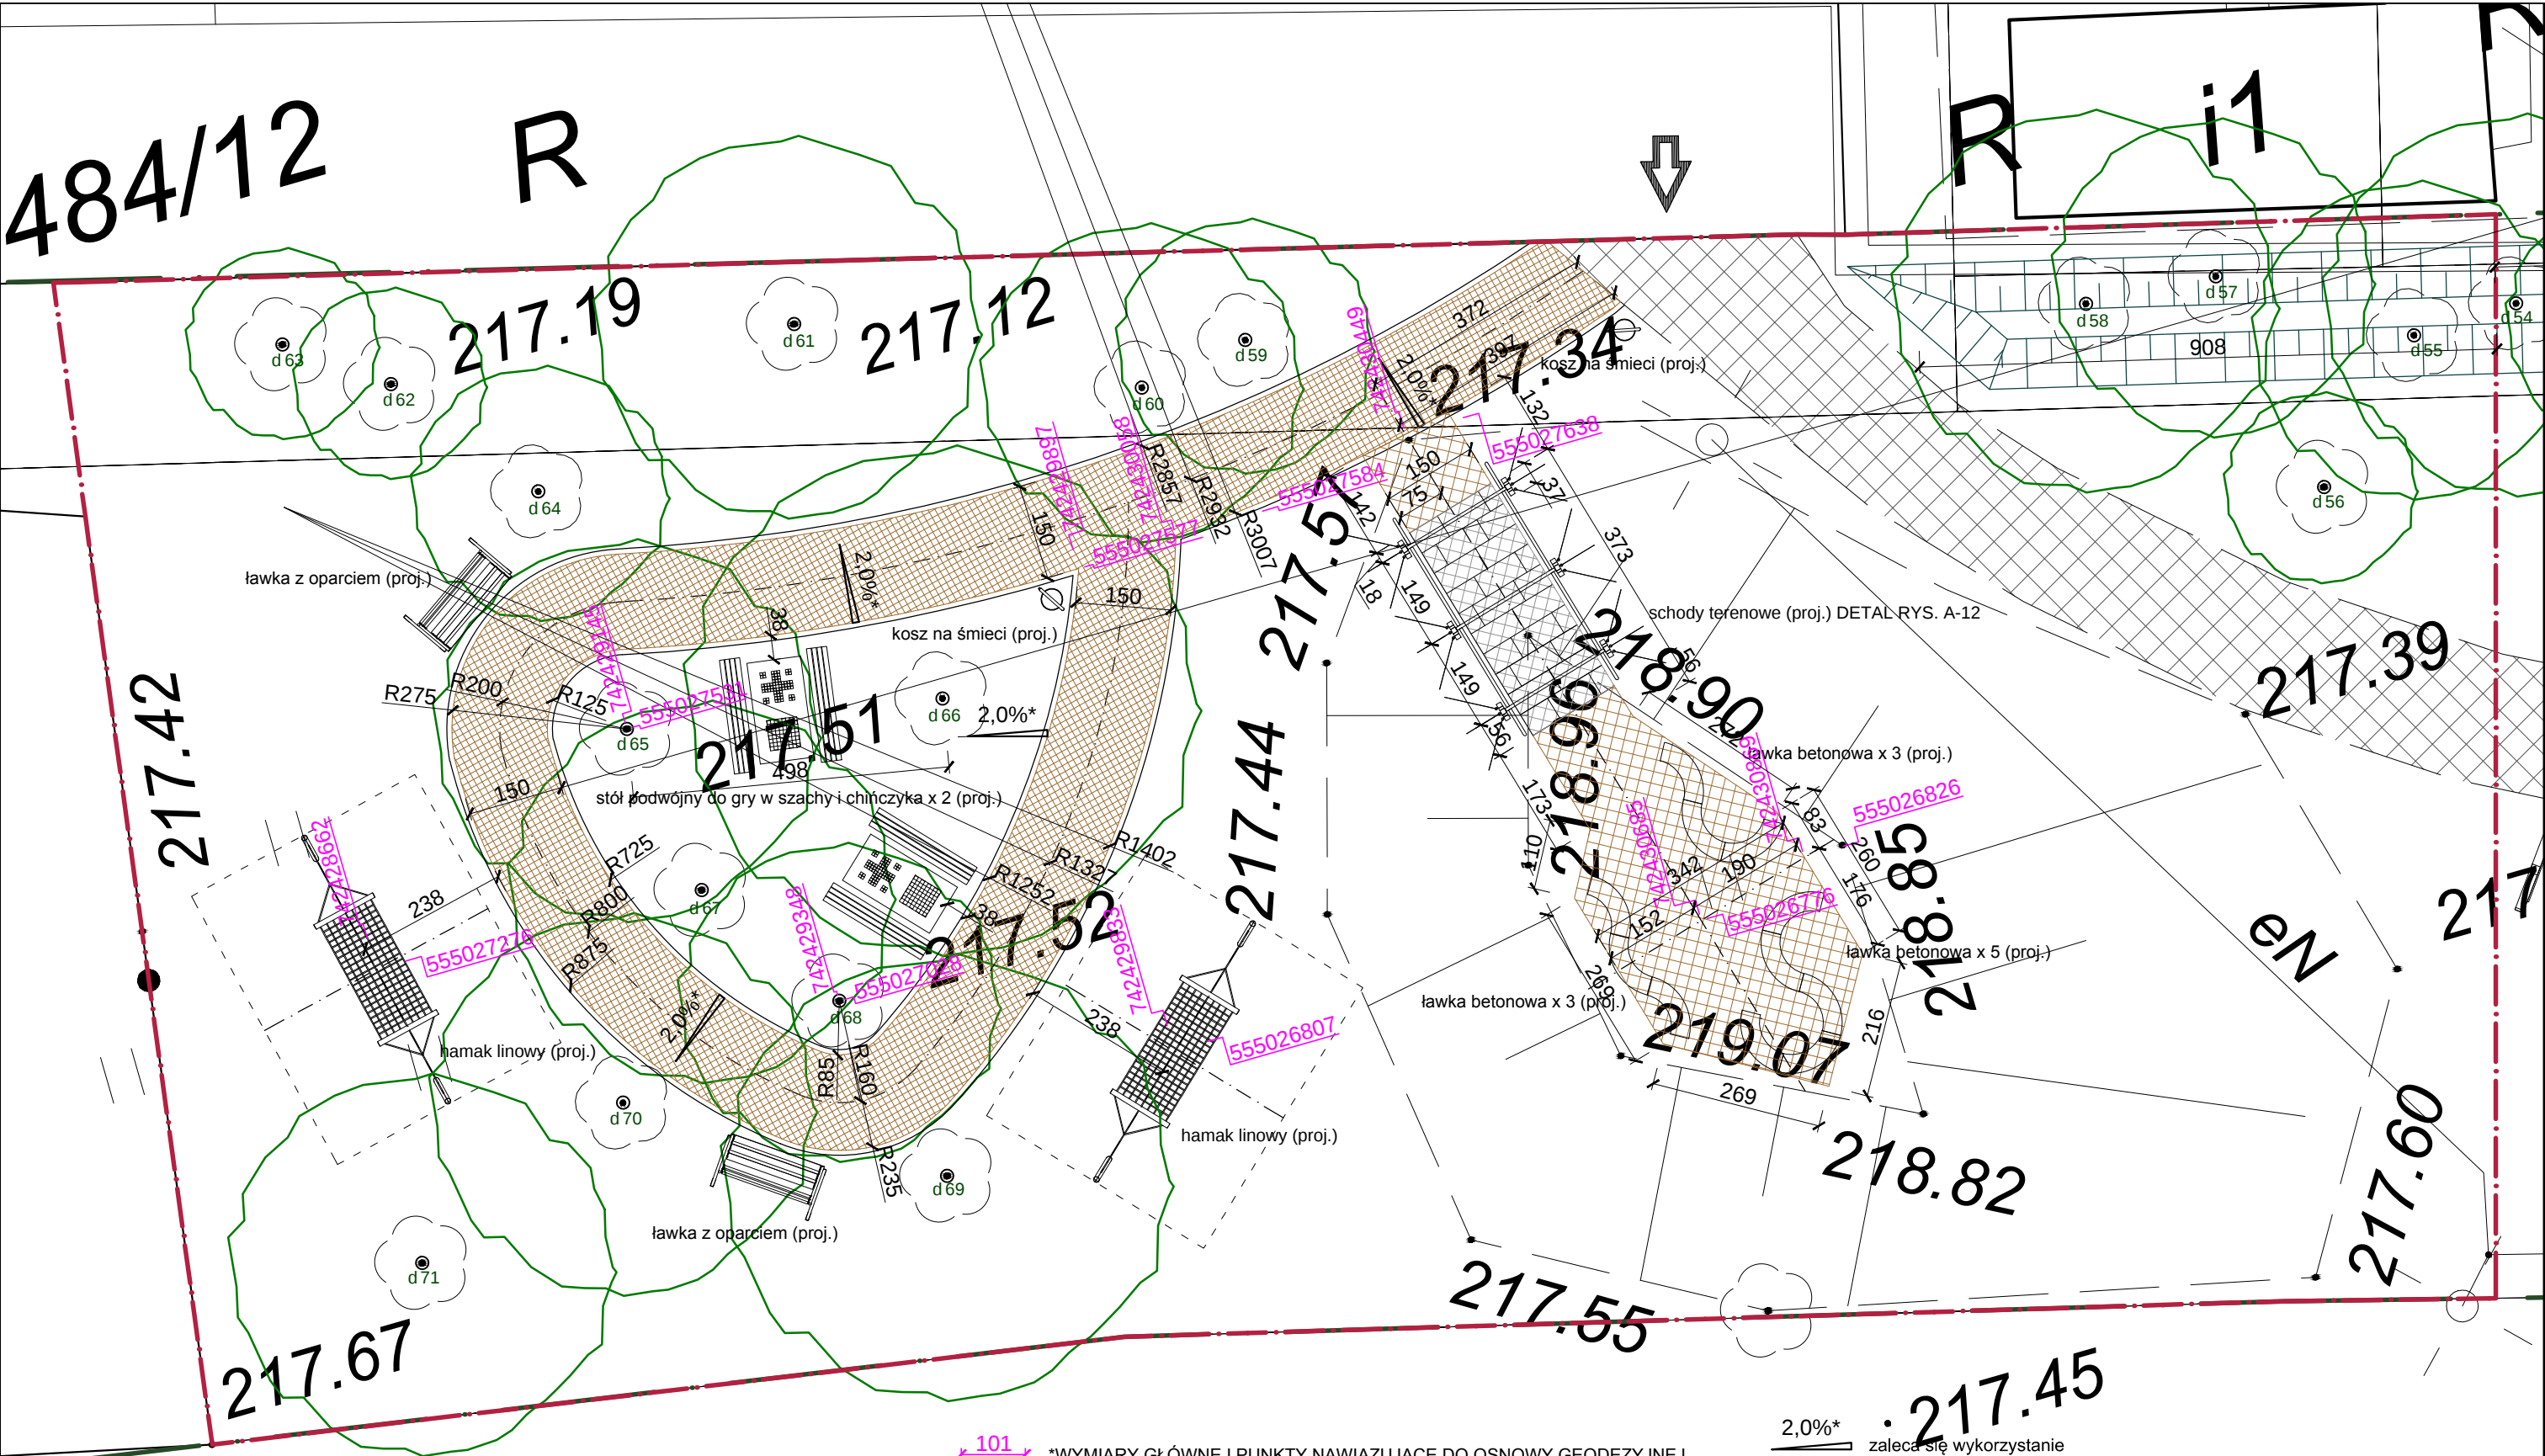

*WYMIARY GŁÓWNE I PUNKTY NAWIAZUJĄCE DO OSNOWY GEODEZYJNEJ
*UWAGA WYMIARY NAWIERZCHNI PODAWANE PO OBRYŚIE WEWNĘTRZNYM

2,0%*
zaleca się wykorzystanie naturalnego spadku terenu
Wejście na teren rekreacyjny


bilans terenu, legenda		pow.[m²]	[%]
nawierzchnia utwardzona łącznie, w tym:		117,87	
nawierzchnia utwardzona istniejąca		33,18	
nawierzchnia utwardzona projektowana, w tym:		84,69	
nawierzchnia utwardzona mineralna		76,66	
obrzeża betonowe 8x30x100; długość łączna 100,32mb		8,03	

bilans terenu, legenda		pow.[m²]	[%]
granica działki			
granica obszaru opracowania		6685,00	100,00
granica danego etapu prac		642,90	
powierzchnia zabudowy istniejąca			
nawierzchnia trawiasta (biologicznie czynna) istniejąca, w tym		525,03	
elementy małej architektury			
elementy małej architektury			

 ALEKSANDER SAŁAGACKI ARCHITEKTURA 50-241 Wrocław, ul. Henryka Pobożnego 16/38, tel. 607 69 35 79, e-mail: salagacki.a@post.pl				
Asyst. proj.	mgr inż. arch. Aleksander Sałagacki		Podpis	Data 08. 2017
Projektant	mgr inż. arch. Adam Waśniewski	W/20/2010	Podpis	Skala 1:100
Objekt: Projekt architektoniczno- budowlany i wykonawczy dla doposażenia istniejącego ogródka jordanowskiego przy ul. Konecznego, dla ZSM w Krakowie				Nr rysunku A-9
Temat: Szczegółowe zagospodarowanie terenu - etap H				



Etap D

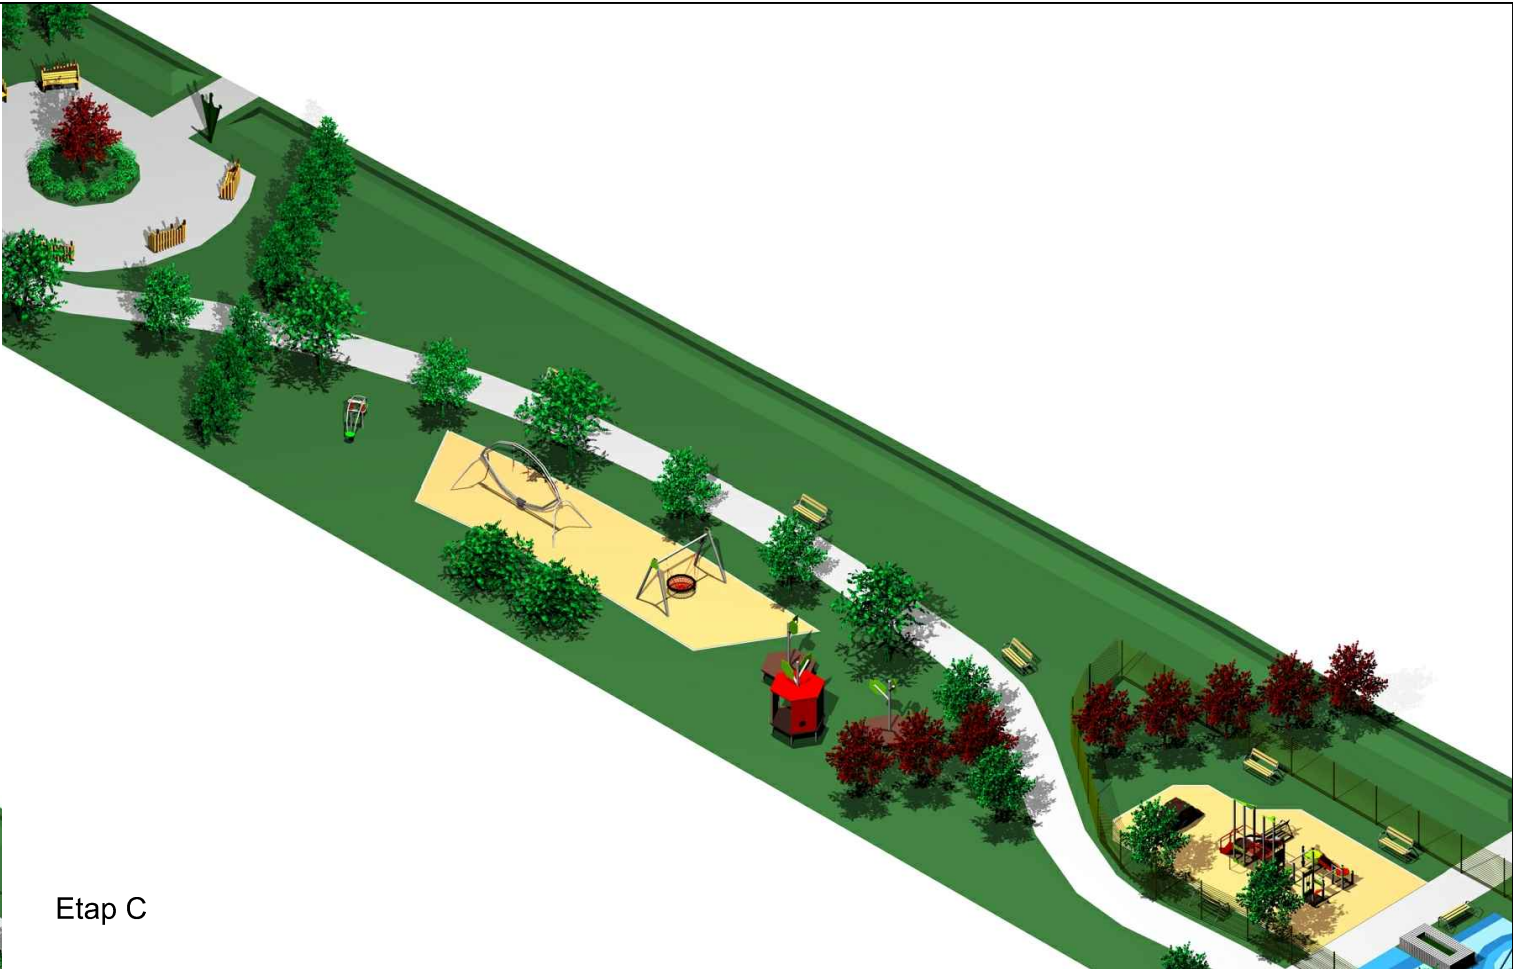

Etap C





Etap B



Etap A

ALEKSANDER SAŁAGACKI ARCHITEKTURA 50-241 Wrocław, ul. Henryka Pobożnego 16/38, tel. 607 69 35 79, e-mail: sałagacki.a@post.pl					
Asyst. proj.	mgr inż. arch. Aleksander Sałagacki		Podpis		Data 08.2017
Projektant	mgr inż. arch. Adam Waśniewski	W/20/2010	Podpis		
Obiekt: Projekt architektoniczno- budowlany i wykonawczy dla doposażenia istniejącego ogródka jordanowskiego przy ul. Konecznego, dla ZZM w Krakowie					Nr rysunku
Temat: Wizualizacja etapów A, B, C, D					A-13

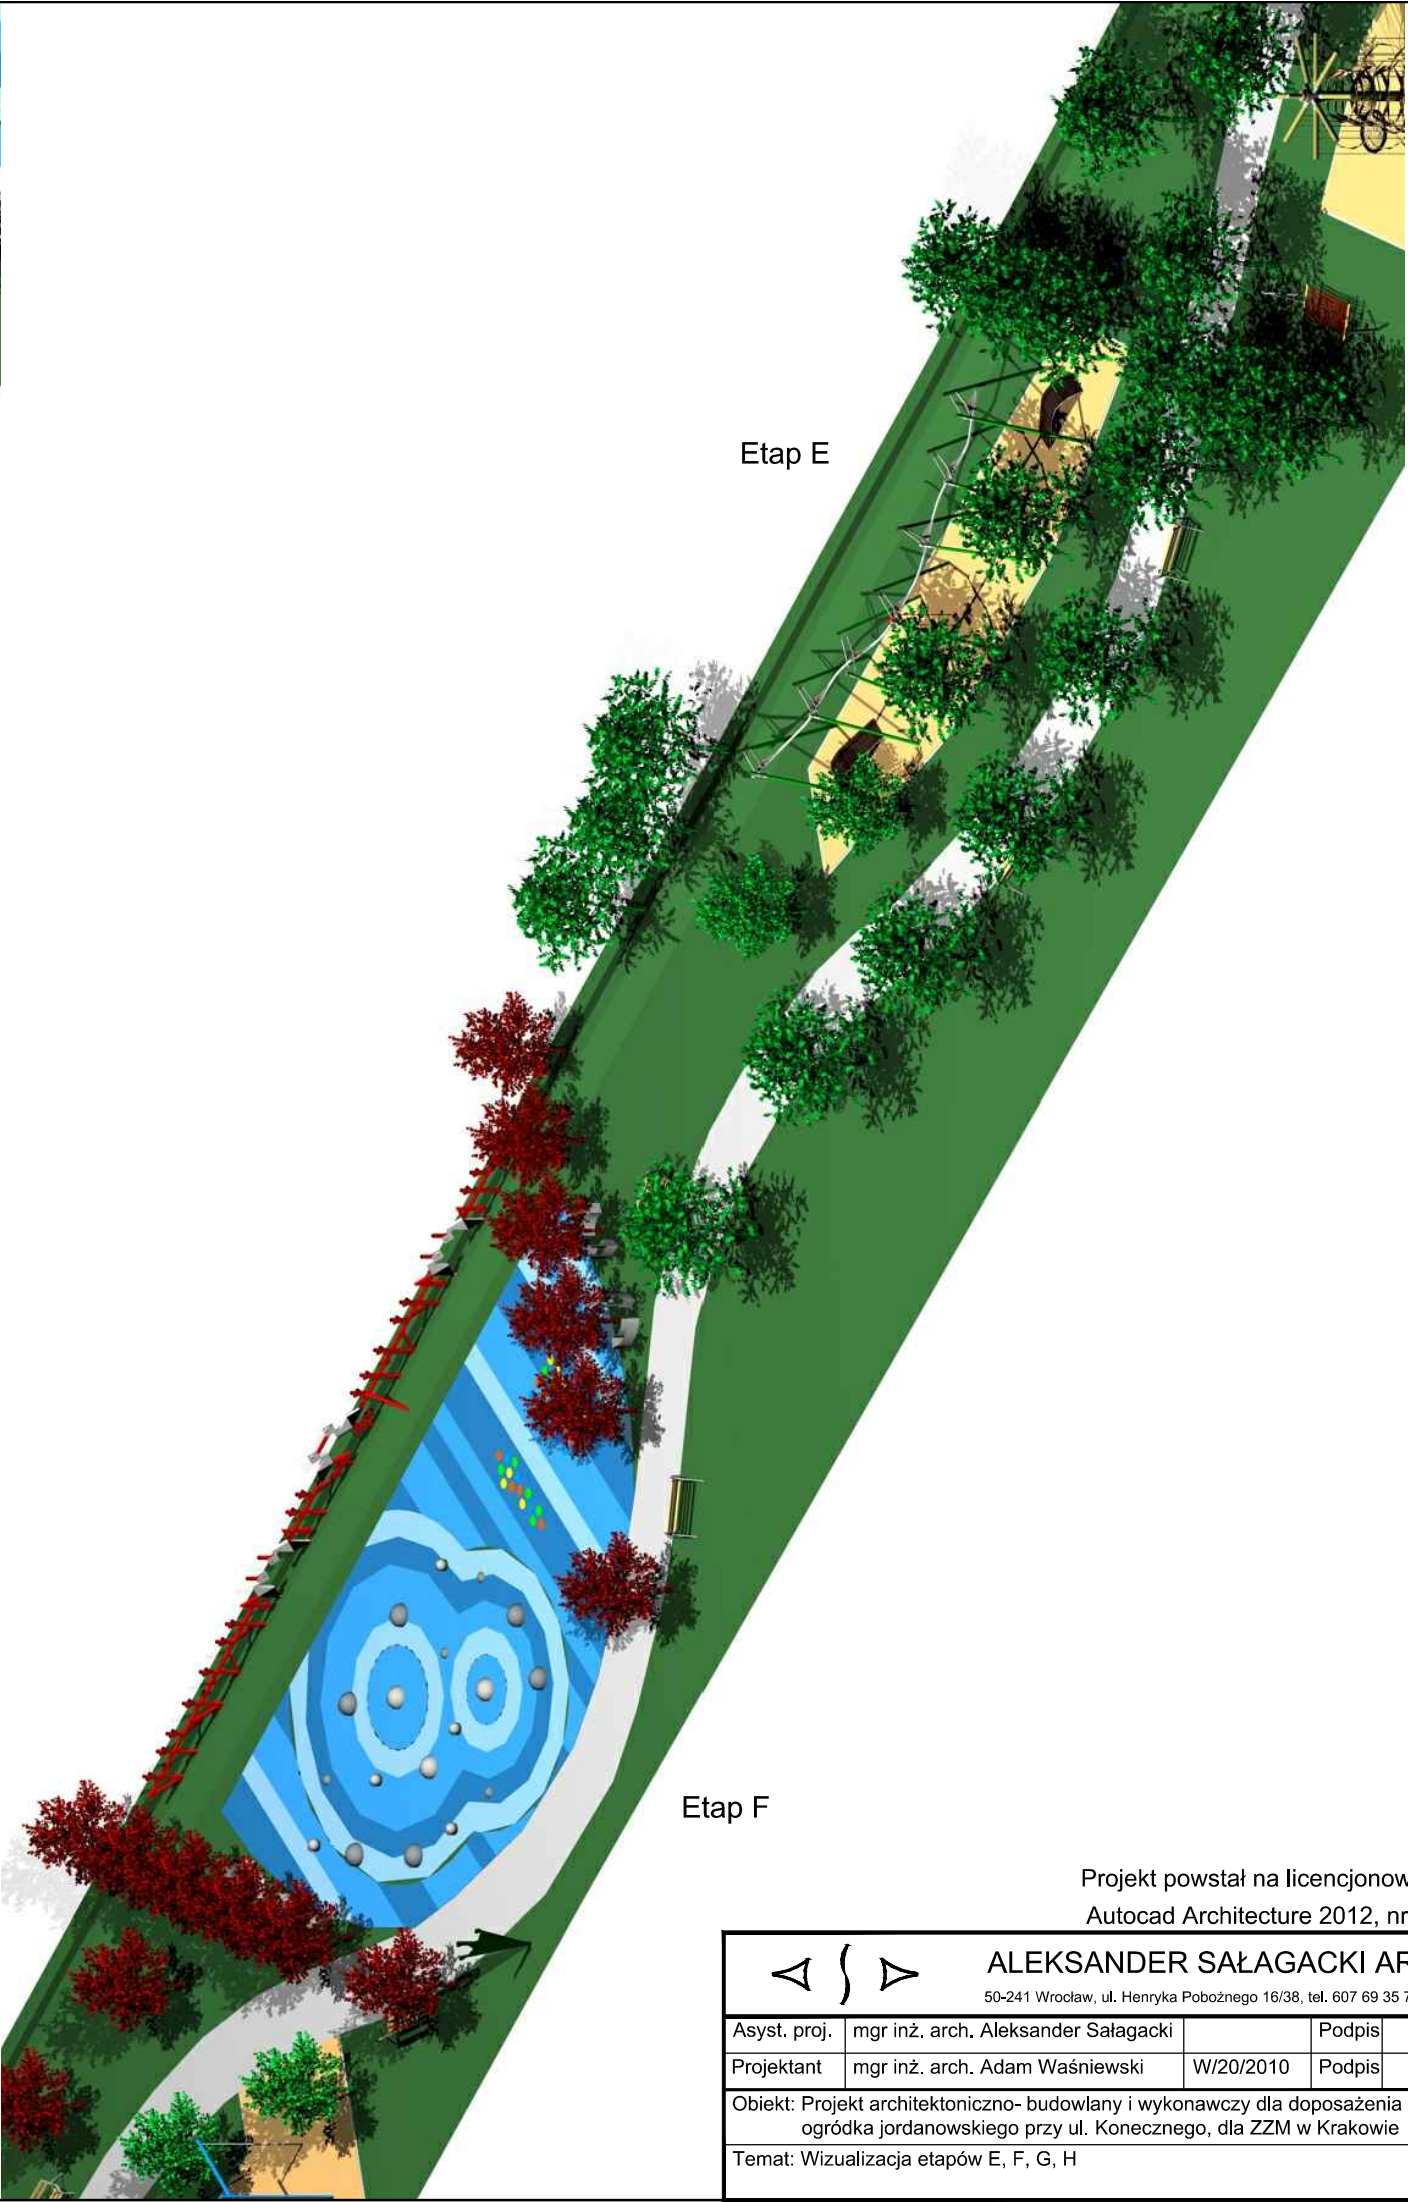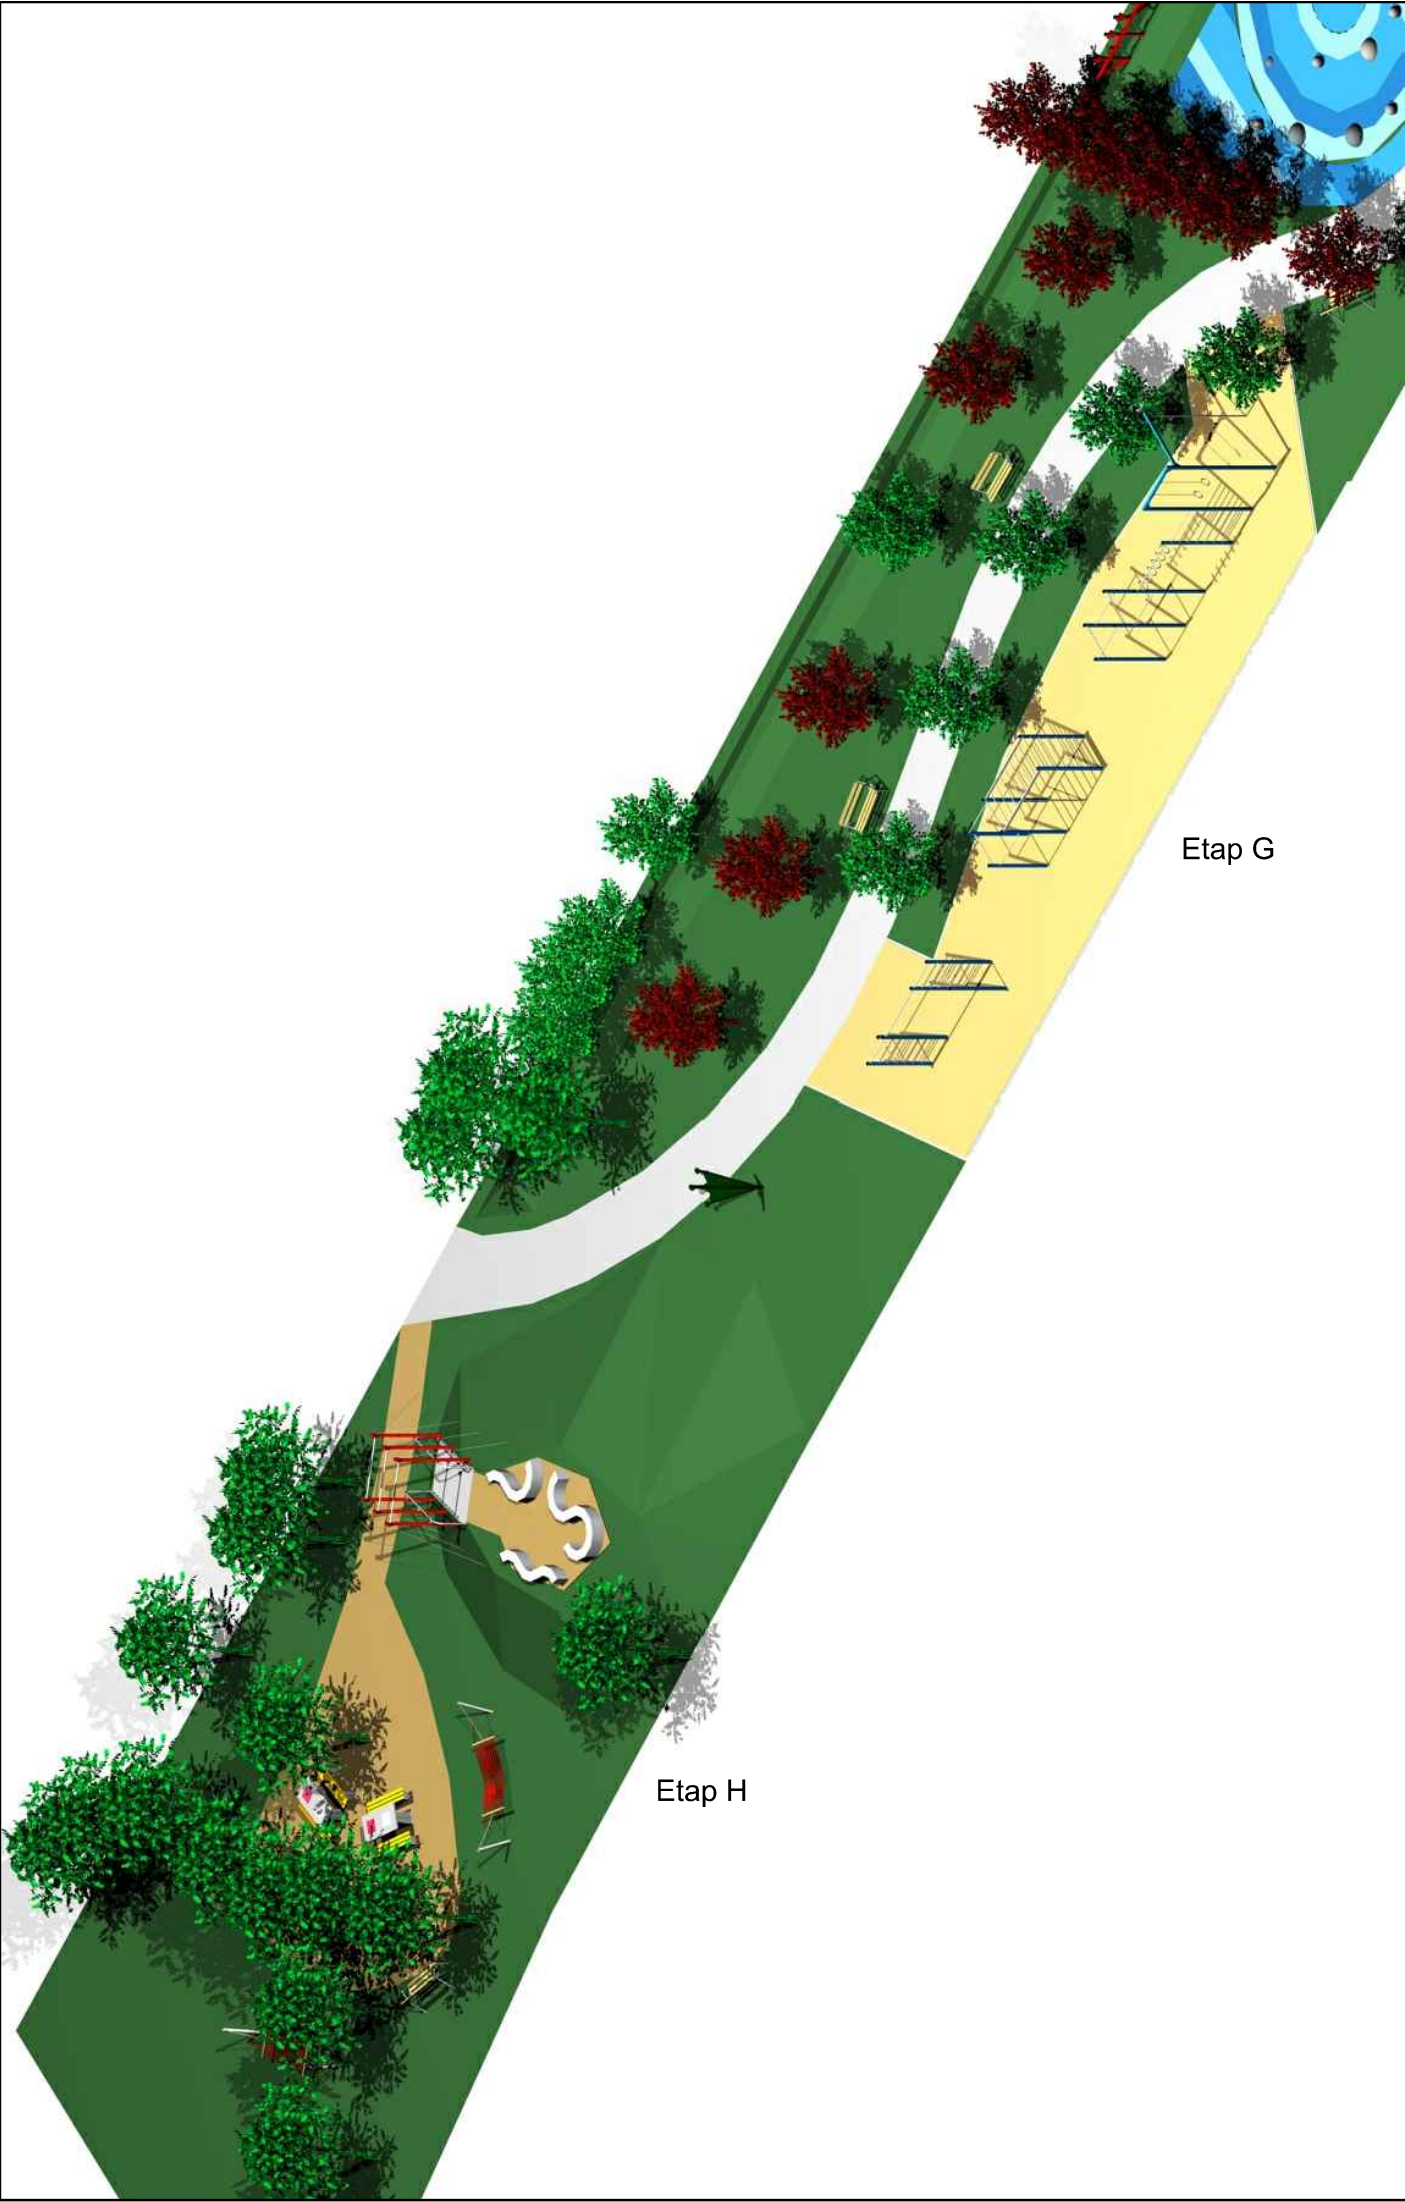

Projekt powstał na licencjonowanym oprogramowaniu
Autocad Architecture 2012, nr licencji: 392-02729945

◁ ∩ ▷		ALEKSANDER SAŁAGACKI ARCHITEKTURA			
		50-241 Wrocław, ul. Henryka Pobożnego 16/38, tel. 607 69 35 79, e-mail: sałagacki.a@post.pl			
Asyst. proj.	mgr inż. arch. Aleksander Sałagacki		Podpis		Data 08.2017
Projektant	mgr inż. arch. Adam Waśniewski	W/20/2010	Podpis		
Obiekt: Projekt architektoniczno- budowlany i wykonawczy dla doposażenia istniejącego ogródka jordanowskiego przy ul. Konecznego, dla ZZM w Krakowie					Nr rysunku
Temat: Wizualizacja etapów E, F, G, H					A-14

