




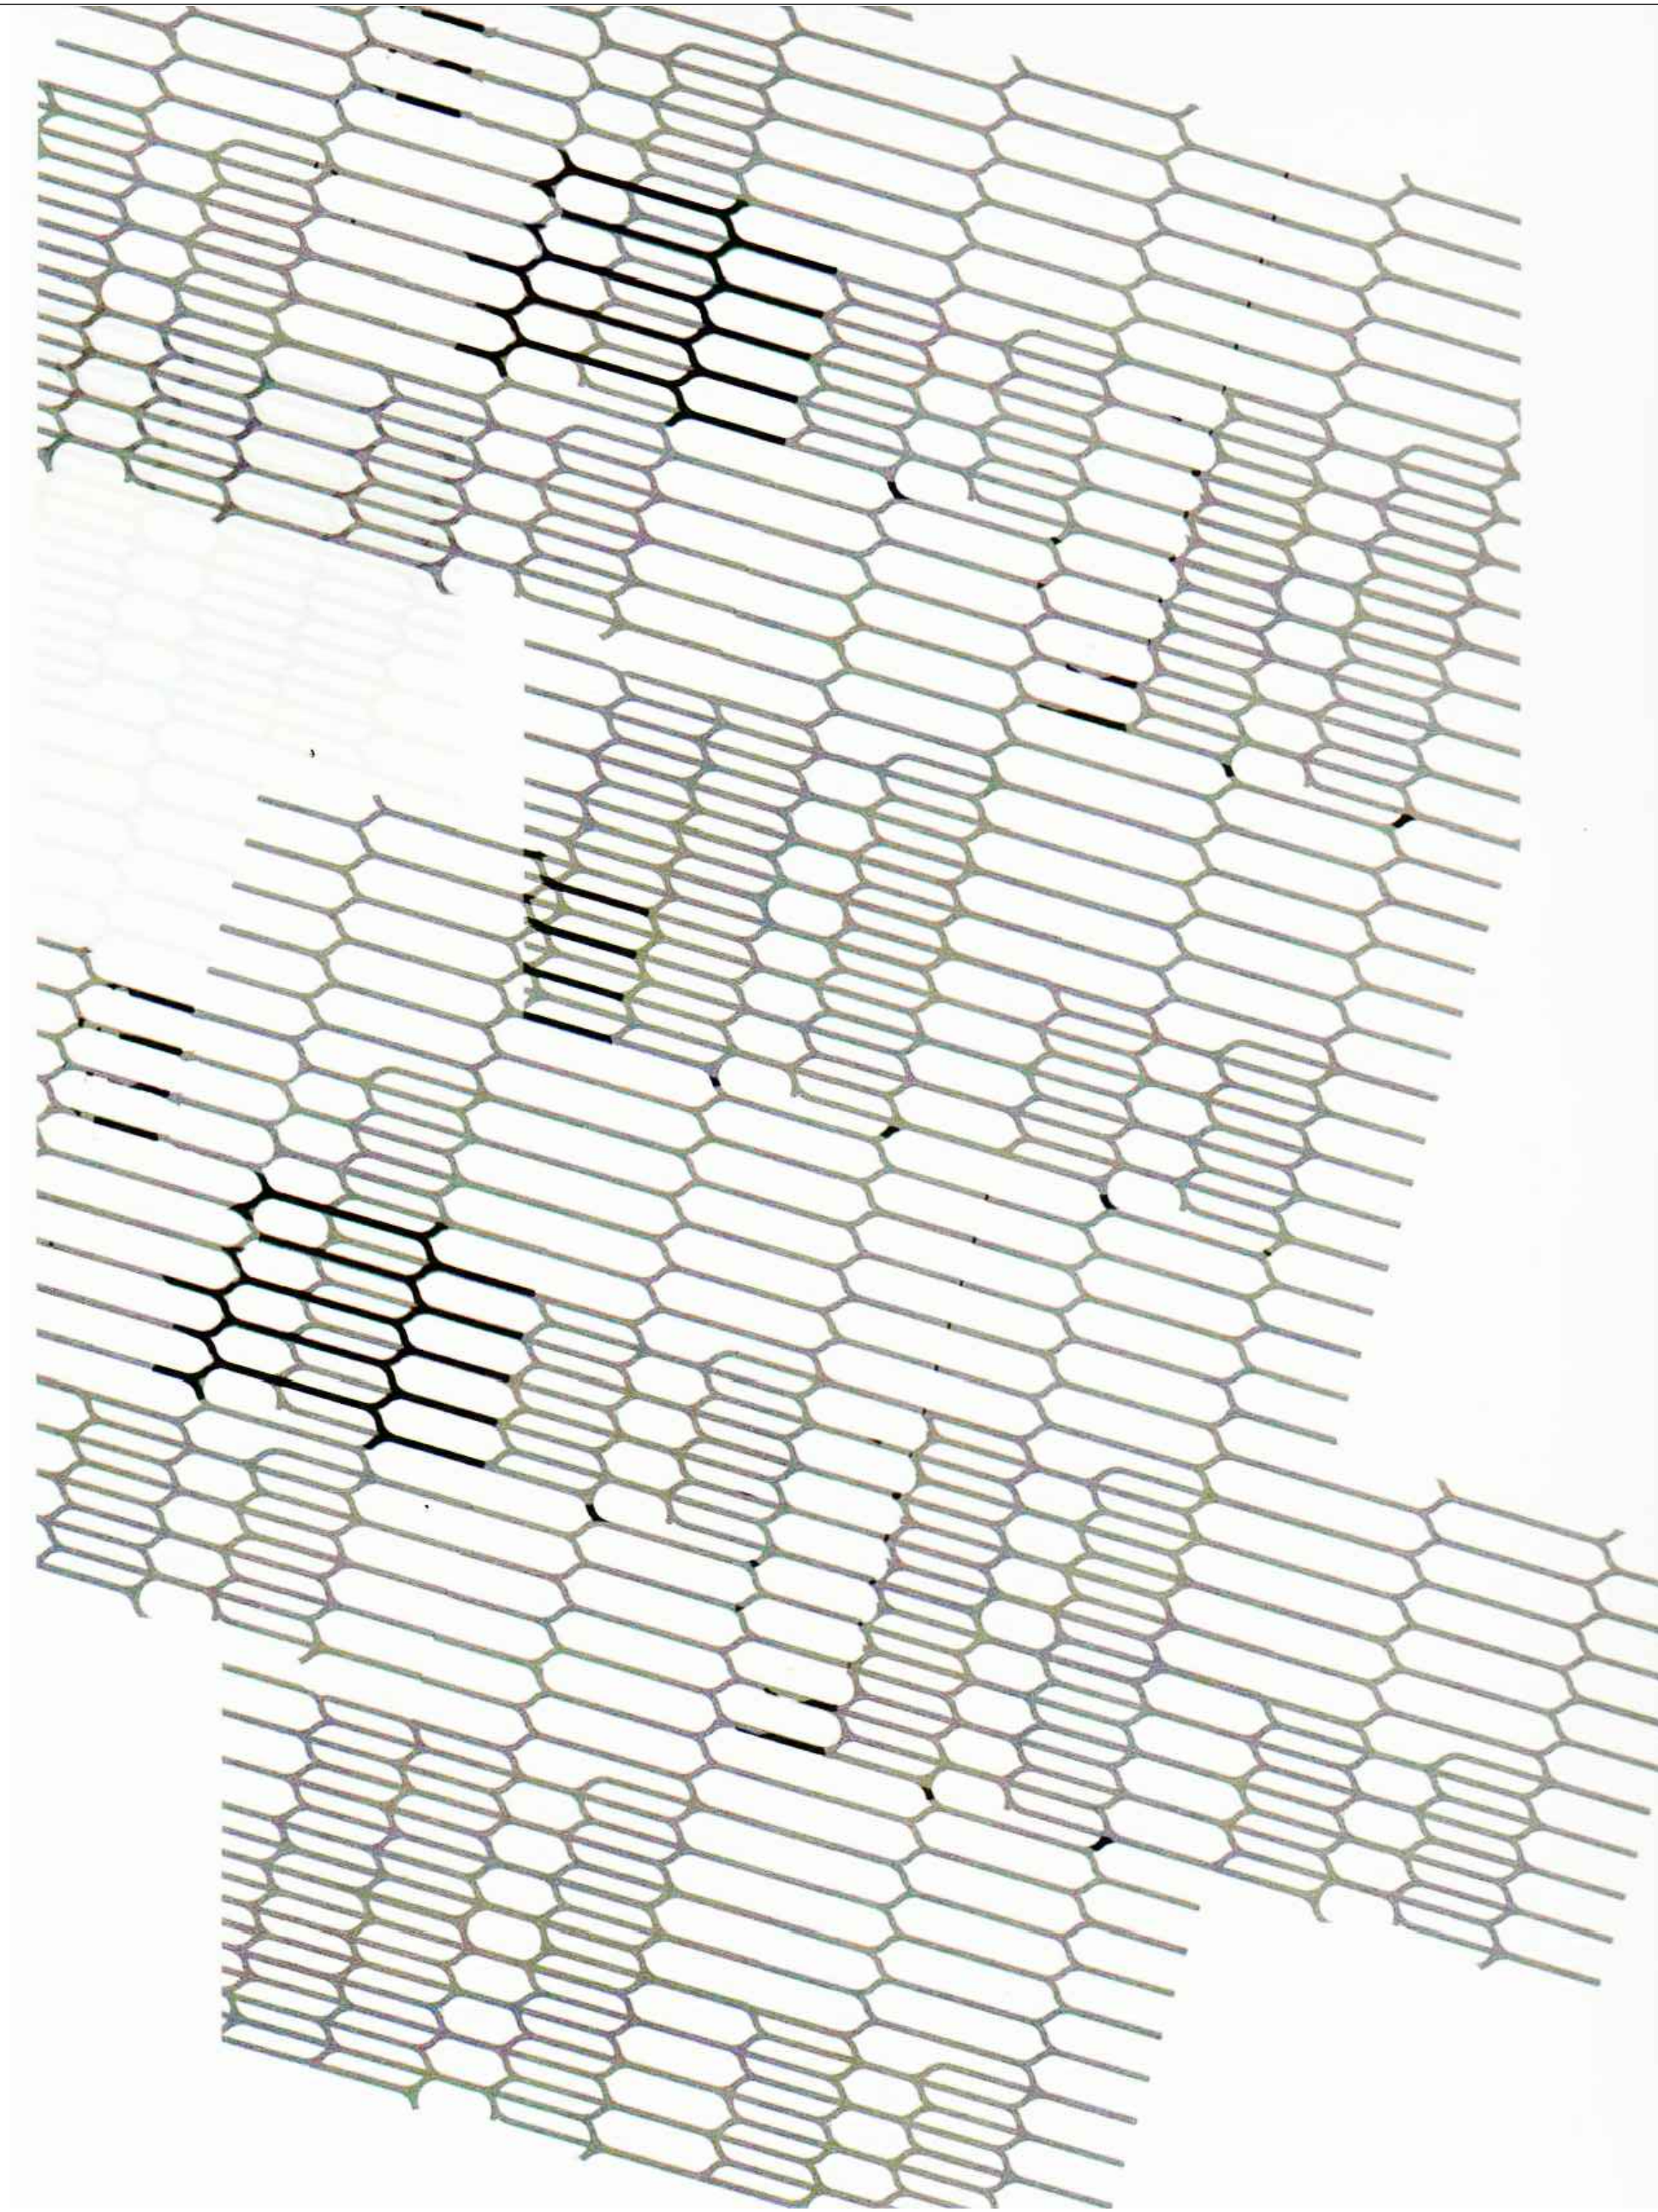


FRAGMENT GRAWEROWANEGO WZORU NA PŁASZCZYZNIEOKŁADZINY Z BLACHY NIERDZEWNEJ SKALA 1:1

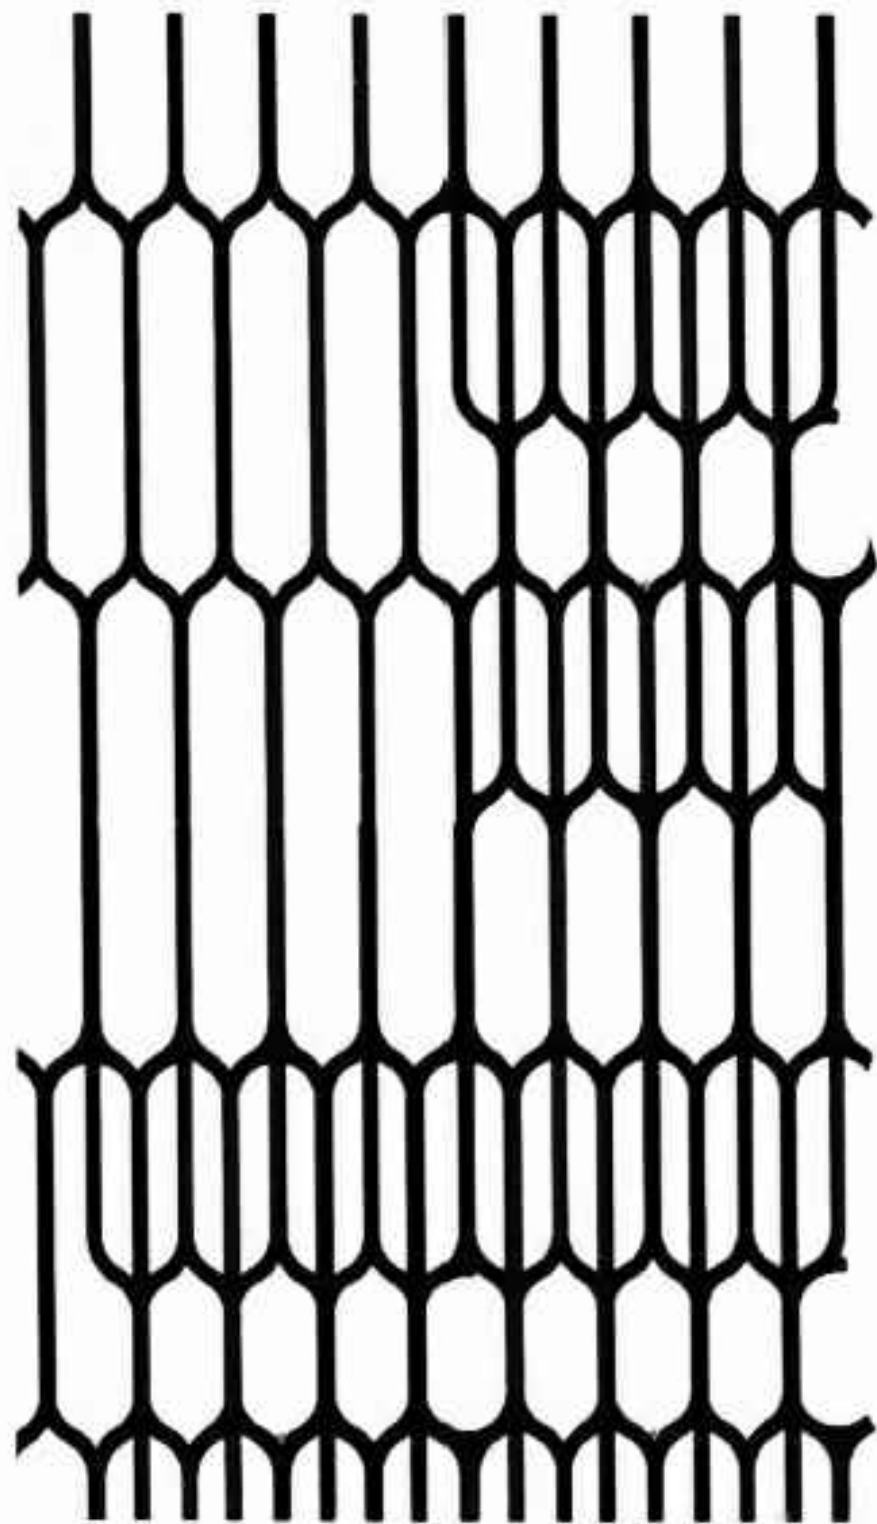


FRAGMENT POWTARZALNEJ SEKCJI GRAWEROWANEGO WZORU NA PŁASZCZYZNIE OKŁADZINY Z BLACHY NIERDZEWNEJ SKALA 2:1

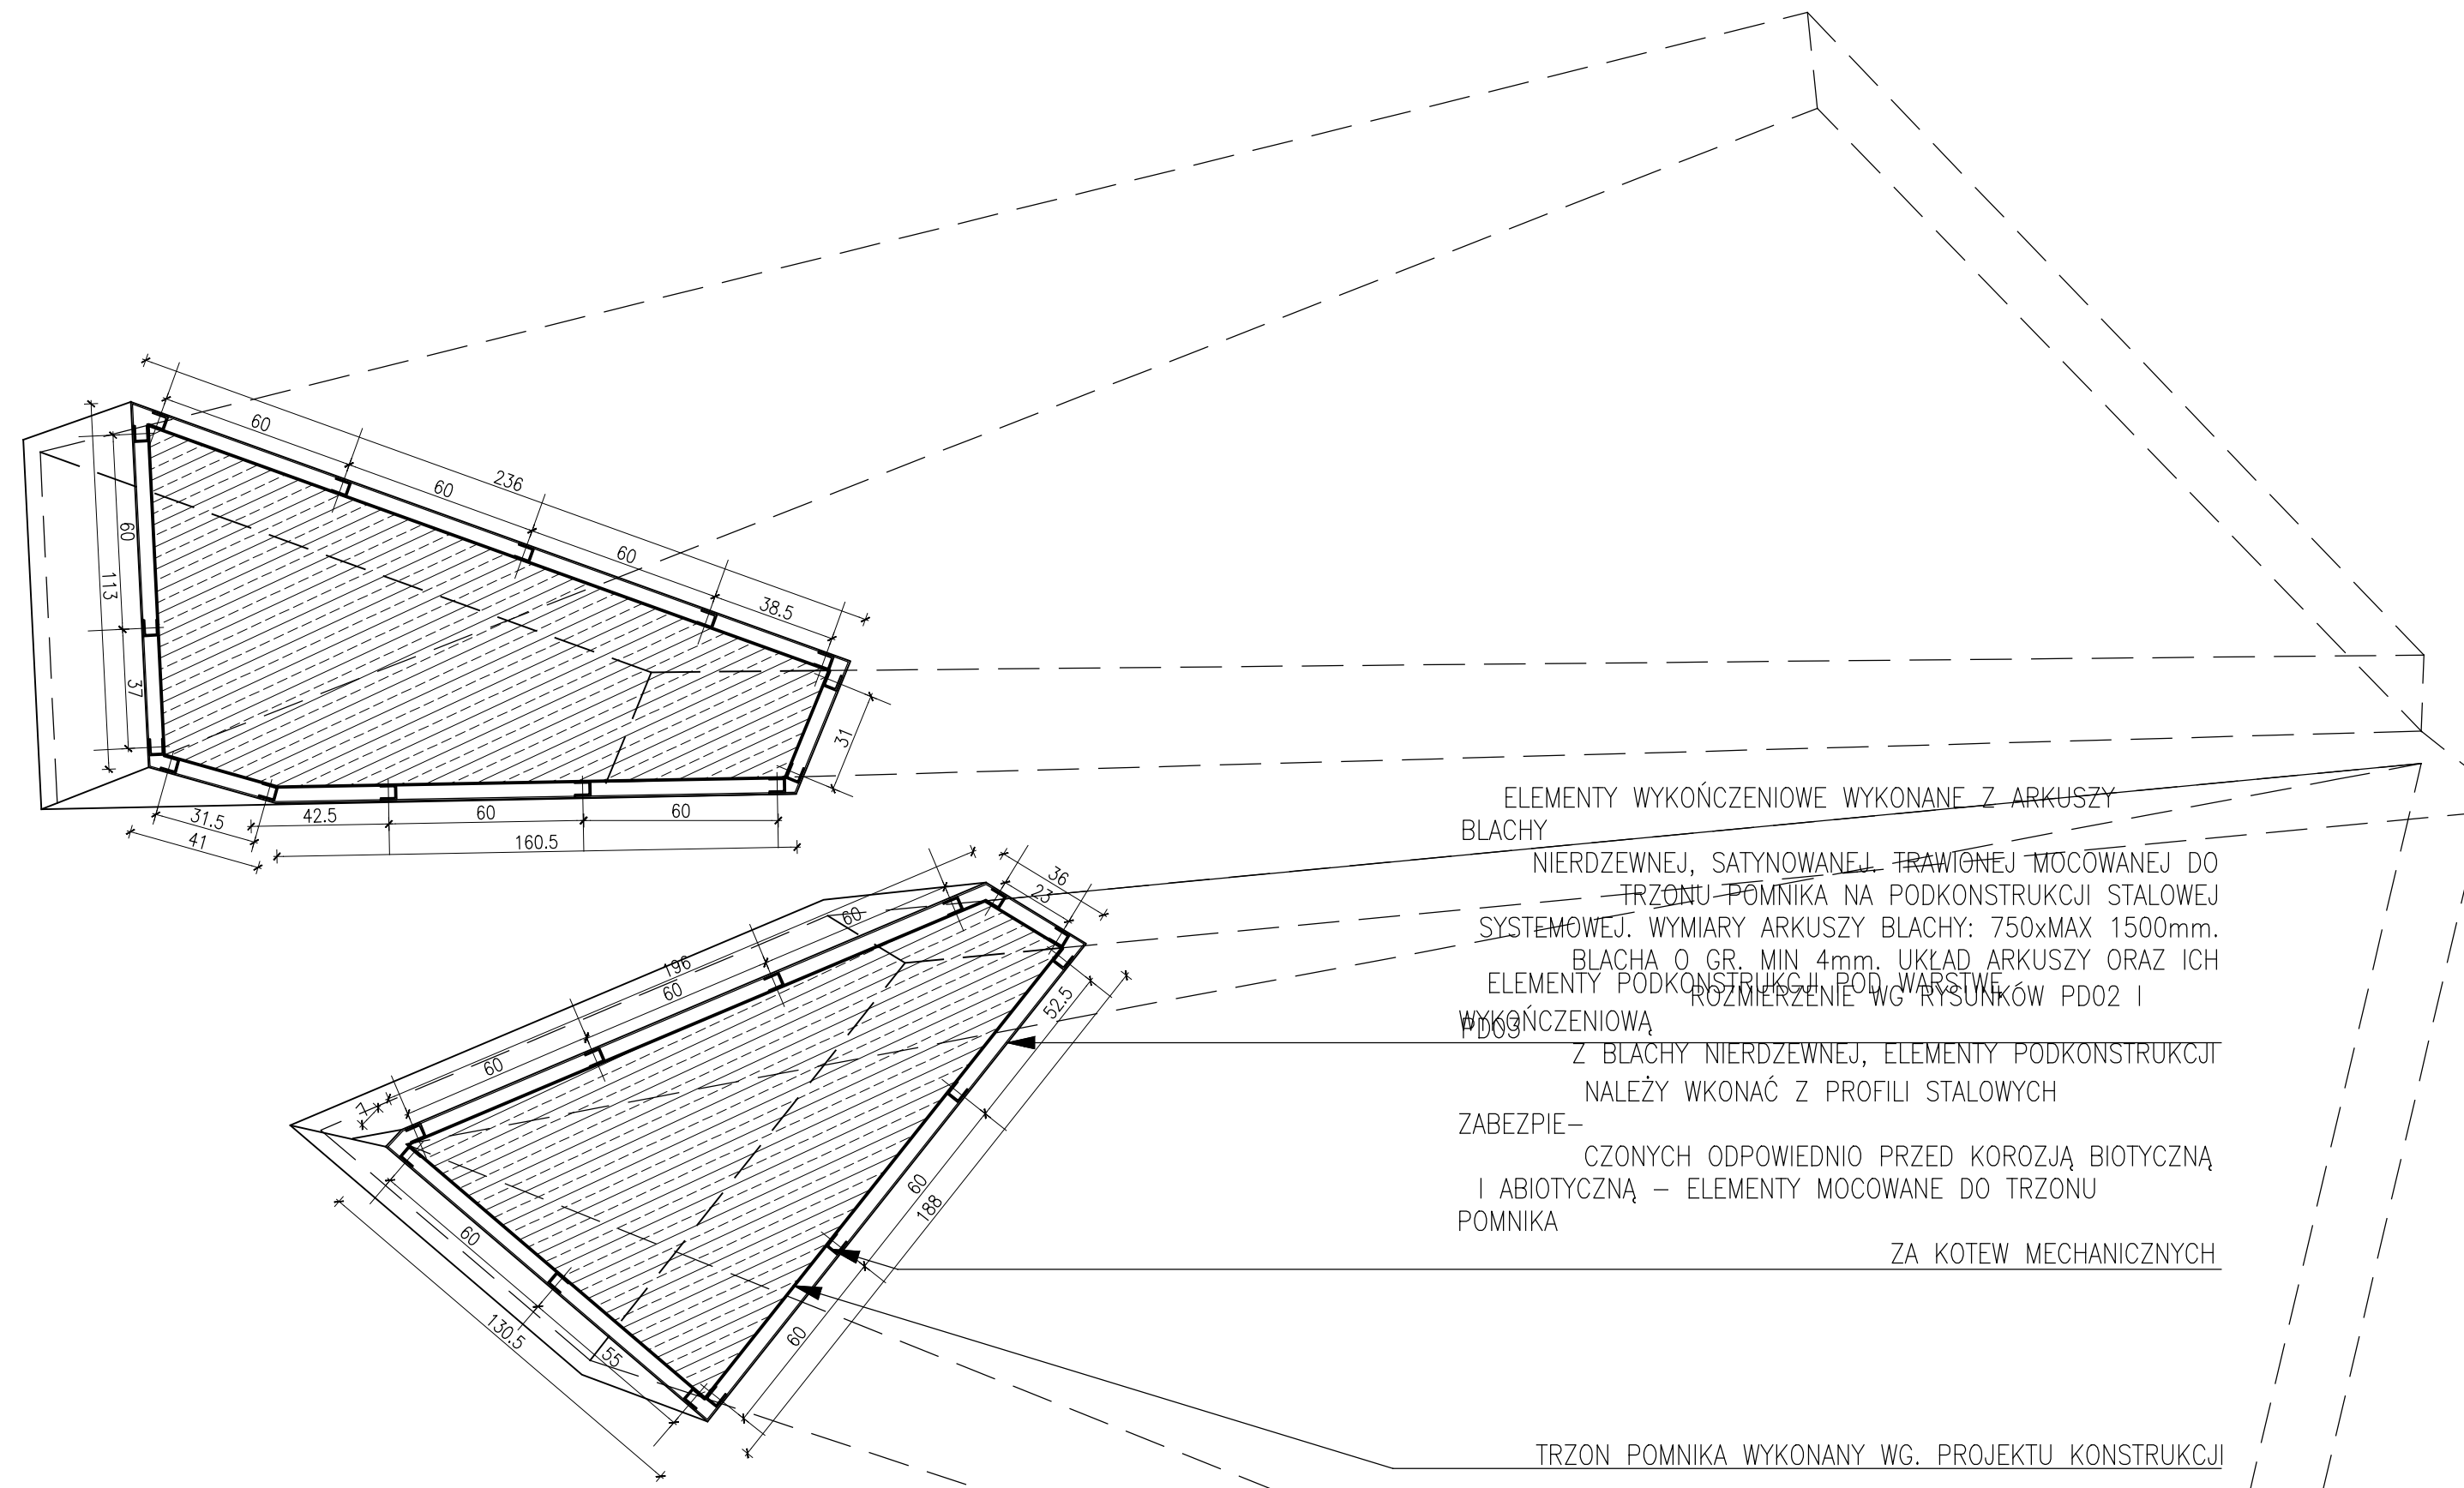


PRZEKRÓJ POZIOMY A-A PRZEZ POMNIK SKALA 1:20

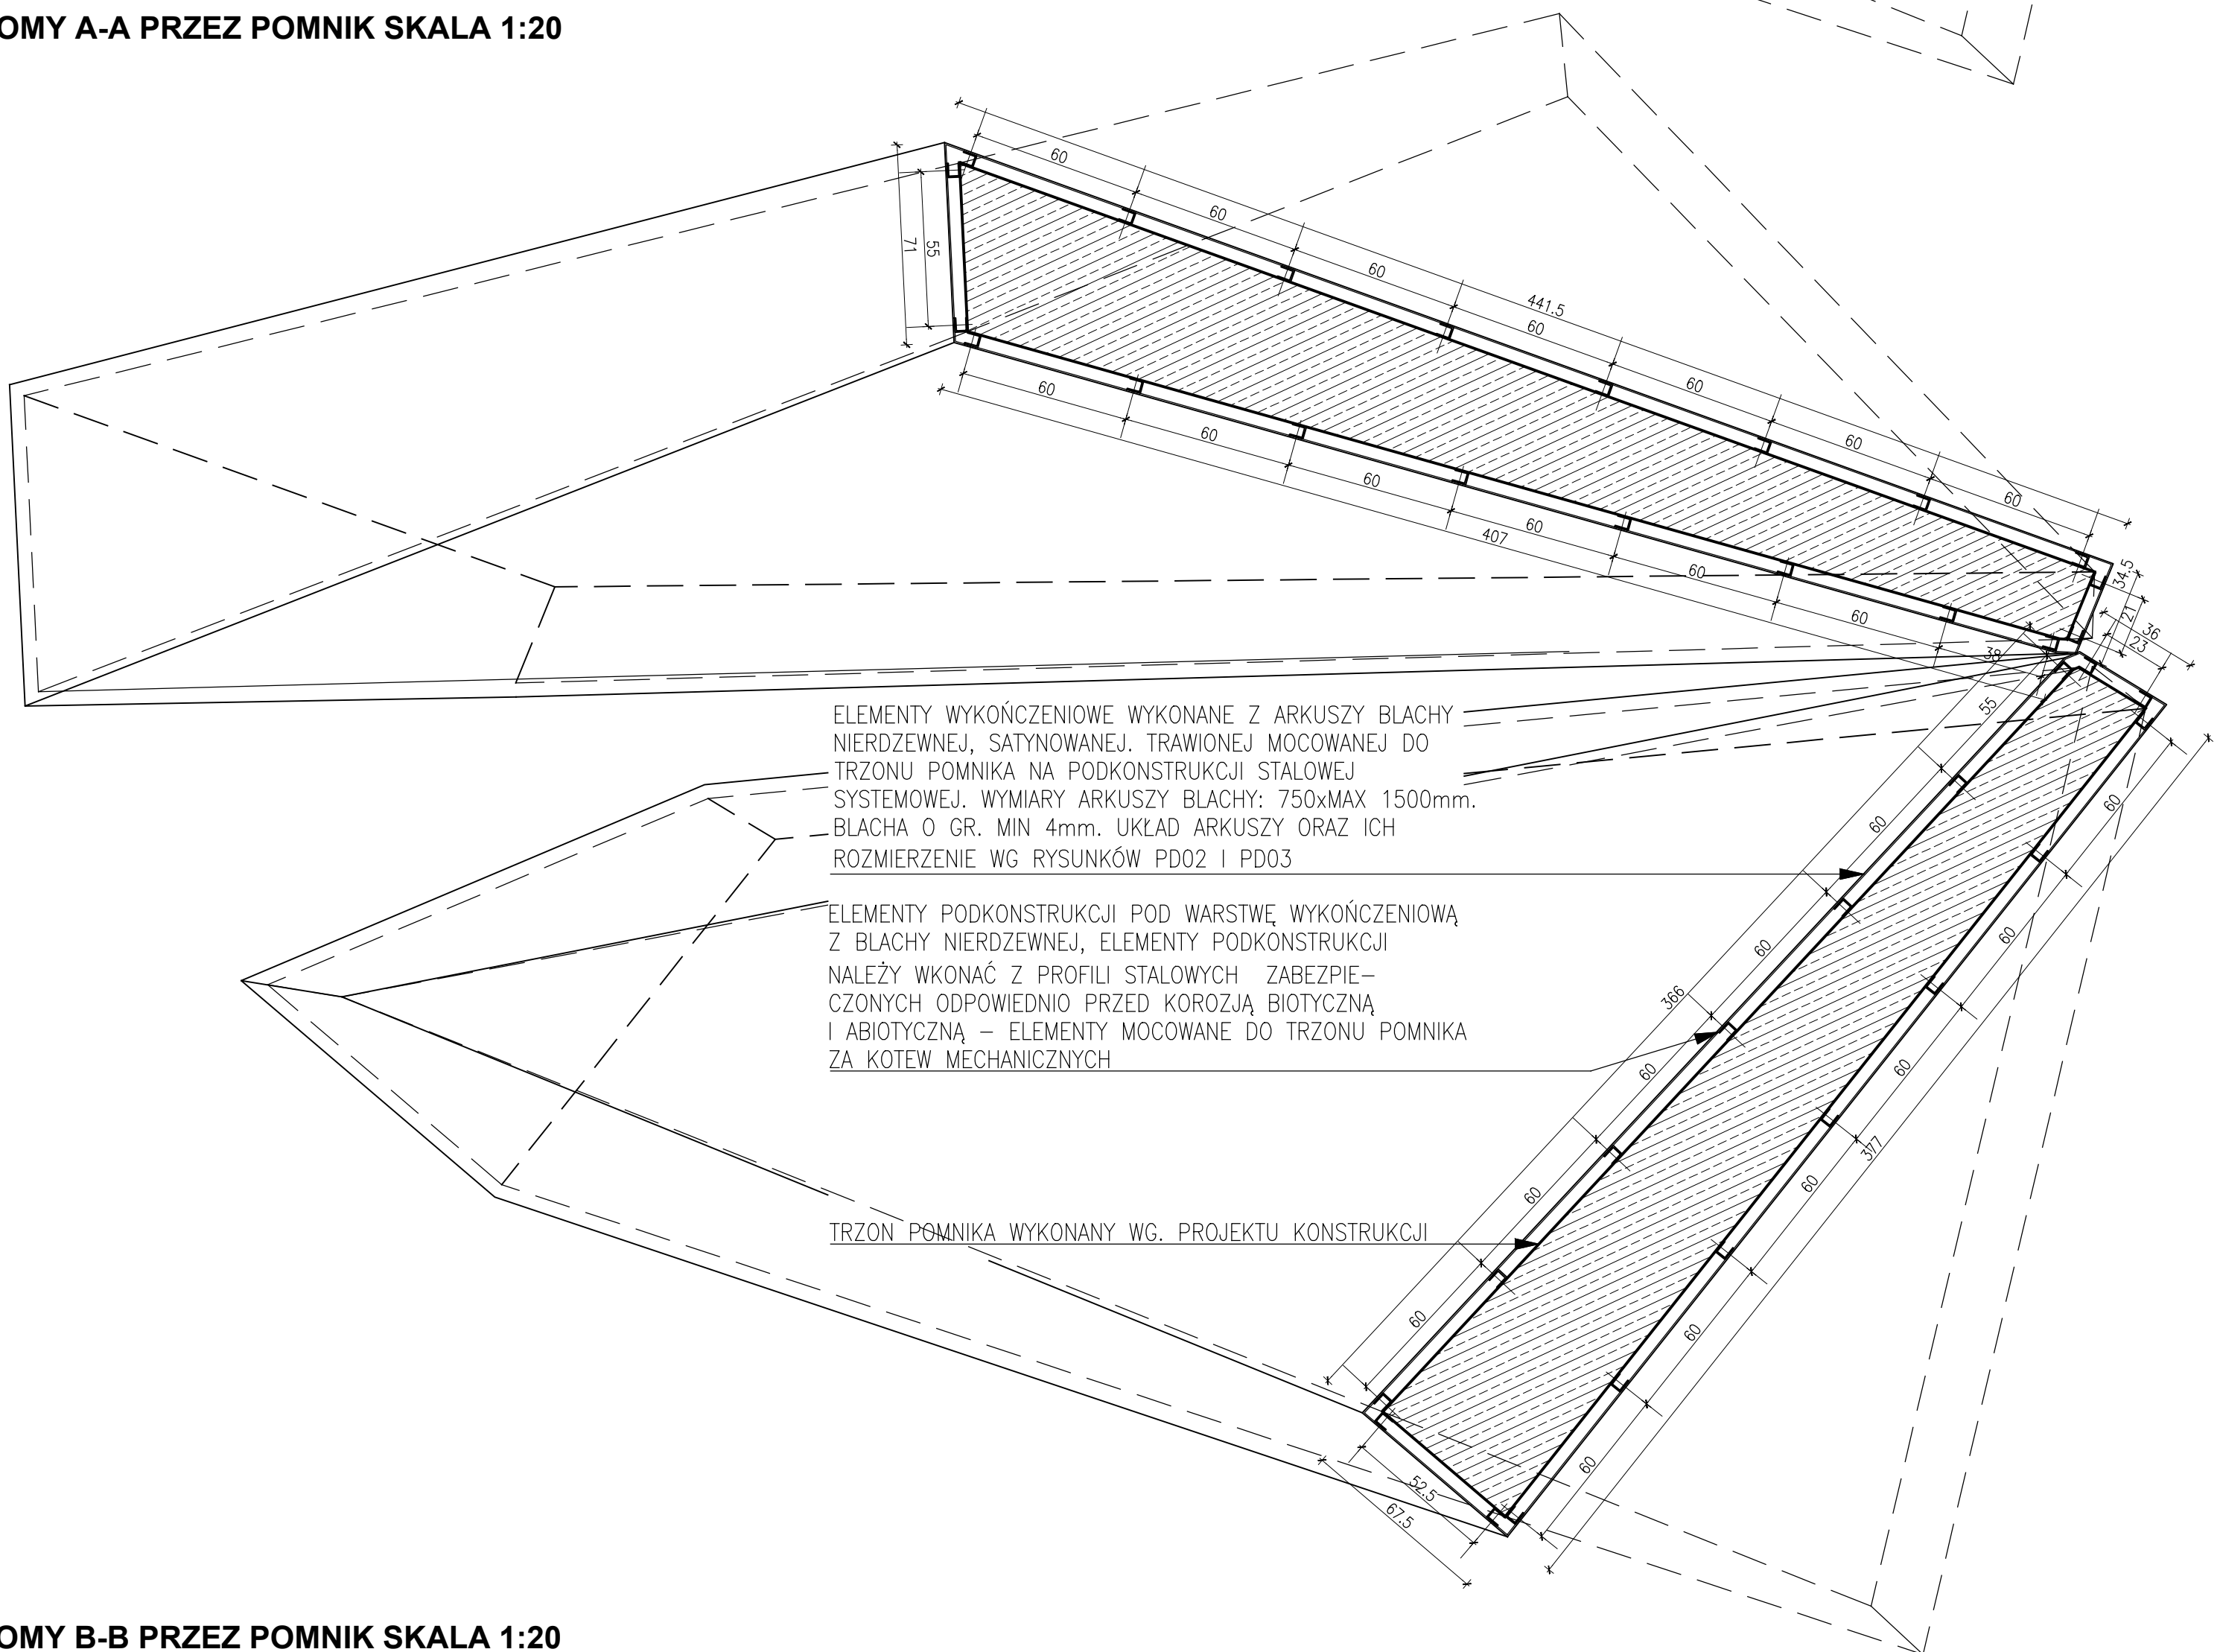


PRZEKRÓJ POZIOMY B-B PRZEZ POMNIK SKALA 1:20

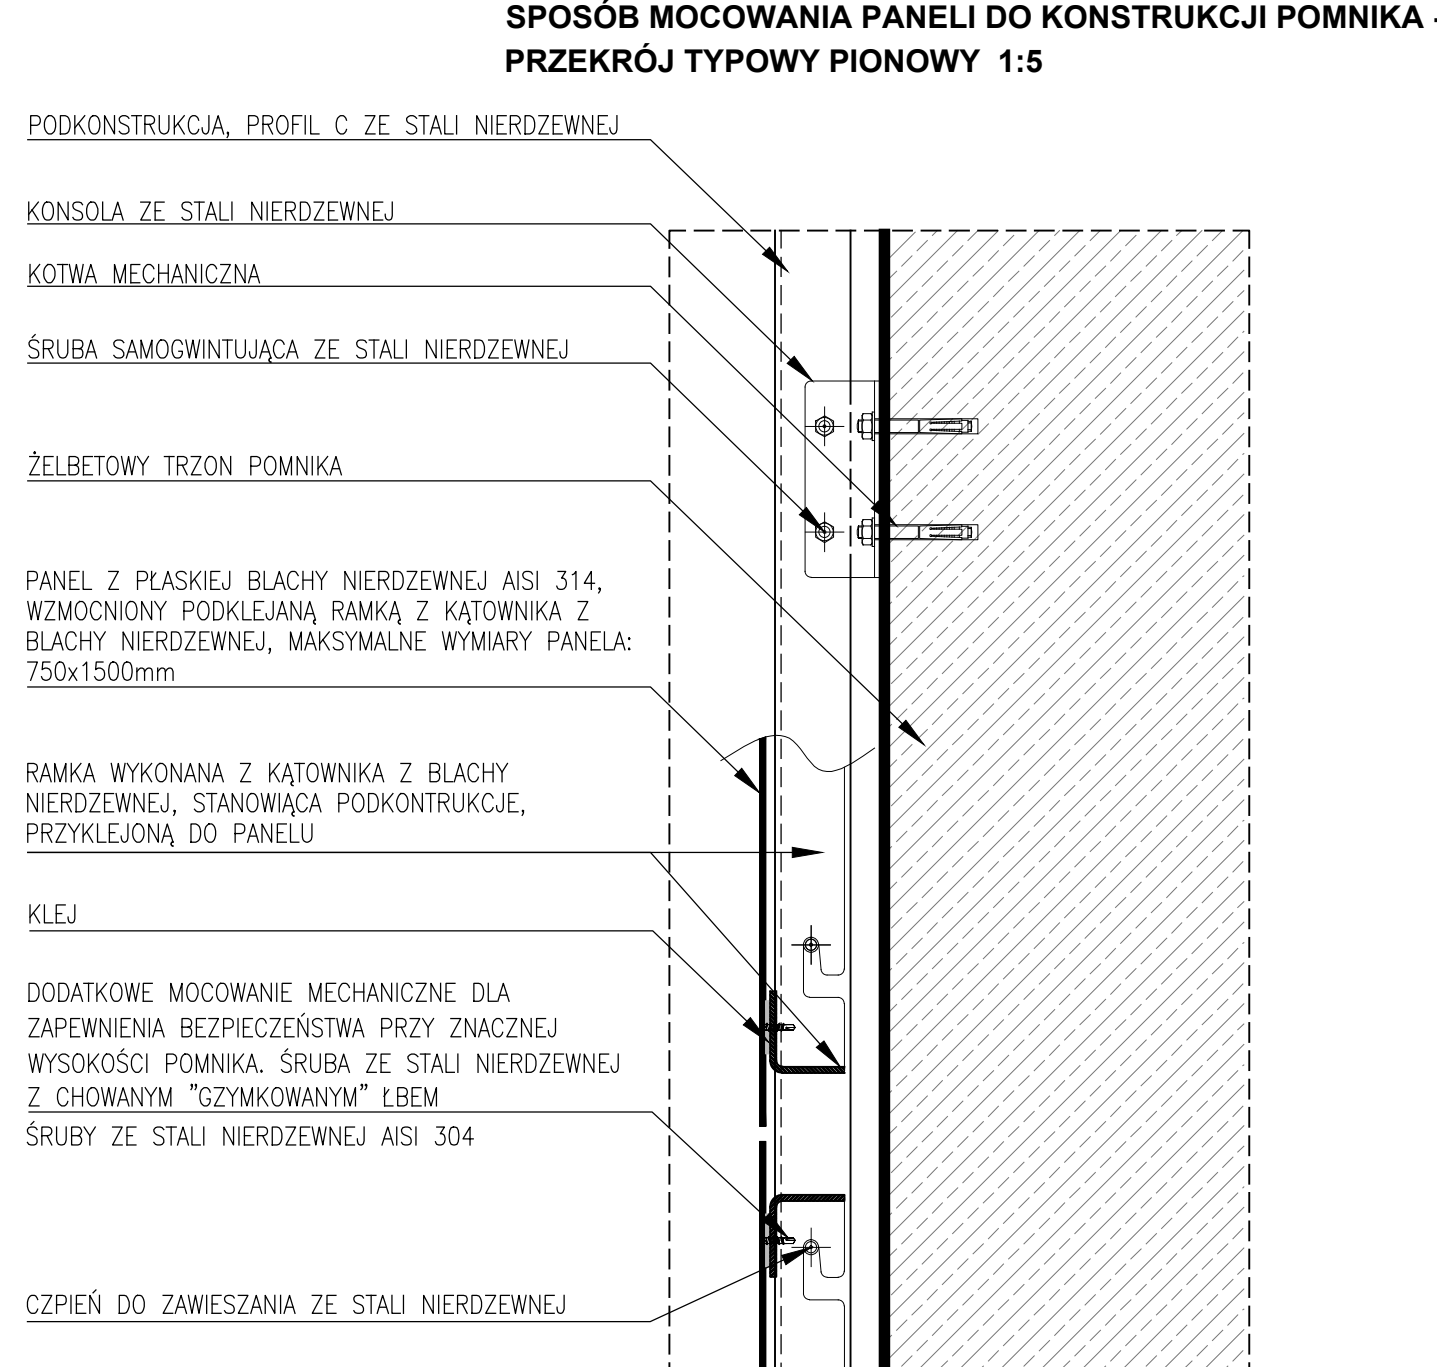


SPOSÓB MOCOWANIA PANELI DO KONSTRUKCJI POMNIKA - PRZEKRÓJ TYPOWY PIONOWY 1:5

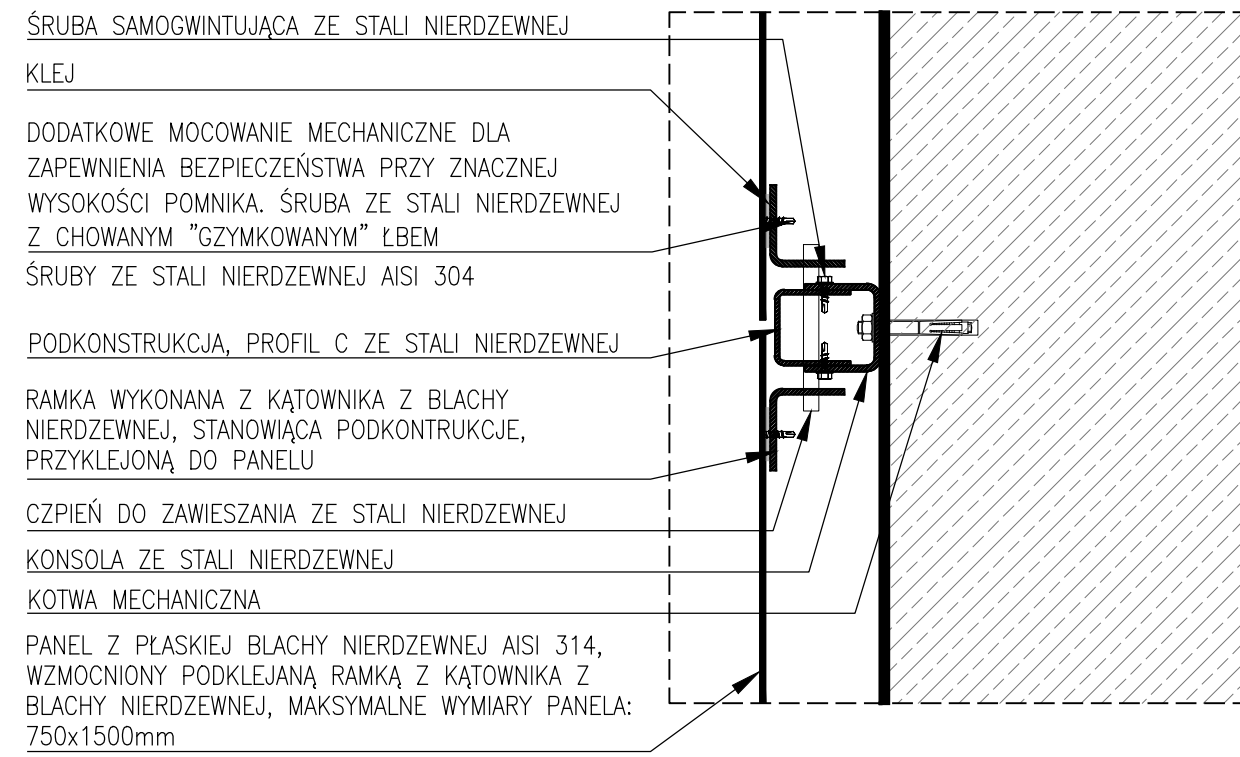

SPOSÓB MOCOWANIA PANELI DO KONSTRUKCJI POMNIKA - PRZEKRÓJ TYPOWY POZIOMY 1:5

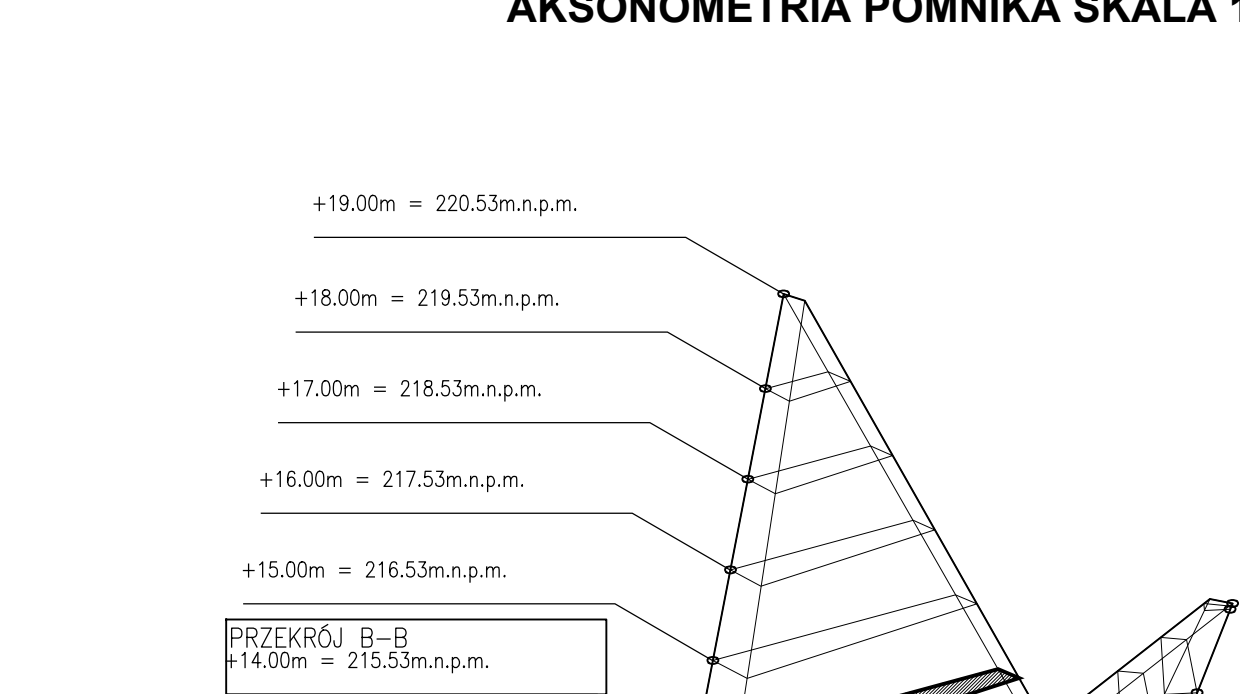

AKSONOMETRIA POMNIKA SKALA 1:100

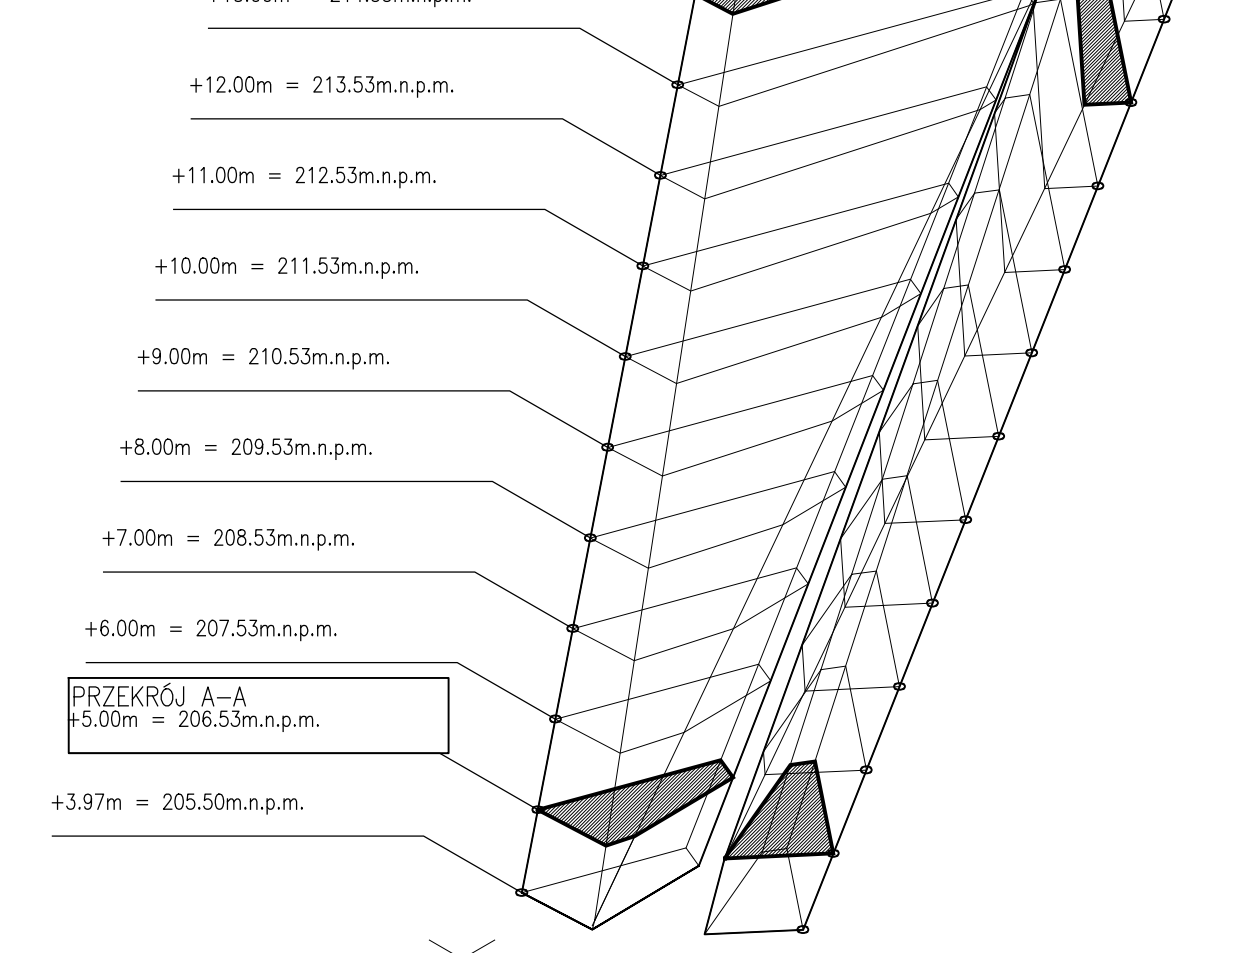

AKSONOMETRIA POMNIKA SKALA 1:100

UWAGA:
PANEL Z BLACHY NIERDZEWNEJ WYKONCZONE SATYNOWE, GR. MIN. 0,40. SPOSÓB MONTAŻU I SPOSÓB PODKONSTRUKCJI WZ. PROJEKTU ME. POLSKA SP. Z O.O. LUB INNY, PRZEDSTAWIENIE DO AKCEPTACJI PRZEZ INWESTORA. 

UWAGA:
WZROSTY WYKONCZONE NA PODSTAWIE RYSUNKÓW PRZEDKŁADANYCH MU PRZEZ ZLECAJĄCEGO, ZODPOWIEDZIALNY JEST WYKONANIE DOKUMENTACJI WYKONAWCZOJ. WZROSTY WYKONCZONE NA PODSTAWIE RYSUNKÓW PRZEDKŁADANYCH MU PRZEZ ZLECAJĄCEGO, ZODPOWIEDZIALNY JEST WYKONANIE DOKUMENTACJI WYKONAWCZOJ.

ZADANIE:
ZAKŁADANIE PŁACU INWALIDÓW WRAZ Z POMNIEM ORLA BIAŁEGO ORAZ BUDOWĄ PARKINGU PODZIEMNEGO CIECIEKOWODOWEGO WRAZ Z INFRASTRUKTURĄ TECHNICZNĄ (BUDOWA STACJI TRANSF.)

ADRES:
PL. INWALIDÓW, UL. KRÓLEWSKA, 53, 31-586 KRAKÓW
DZ. NR 742/3, 742/4, 742/5, 652/3
OBR. NR 4 KROWCZKA

INWESTOR / ZAMAWIAJĄCY:
GMINA MIEJSKA KRAKÓW / ZWOT, UL. CENTRALNA 53, 31-586 KRAKÓW


TEMAT RYSUNKU:
AKSONOMETRIA POMNIKA I PRZEKRÓJE POZIOME ORAZ DETALE MOCOWANIA OKŁADZINY



FAZA:
P.W. ARCHITEKTURA

PROJEKTANT:
MGR INŻ. ARCH. BORYSLAW CZARACKI
MGR INŻ. ARCH. BORYSLAW CZARACKI


ZESPÓŁ PROJEKTOWY:
MGR INŻ. ARCH. KATARZYNA KOWALSKA
MGR INŻ. ARCH. MACIEJ KOTOLEK

SPRAWDZIŁ:
MGR INŻ. ARCH. SZAWONIR KOGUT
MGR INŻ. ARCH. SZAWONIR KOGUT
NR PROJ. 120000 DATA 06.2002 SKALA 2:1, 1:1, 1:20, 1:100 NR RYS. 001

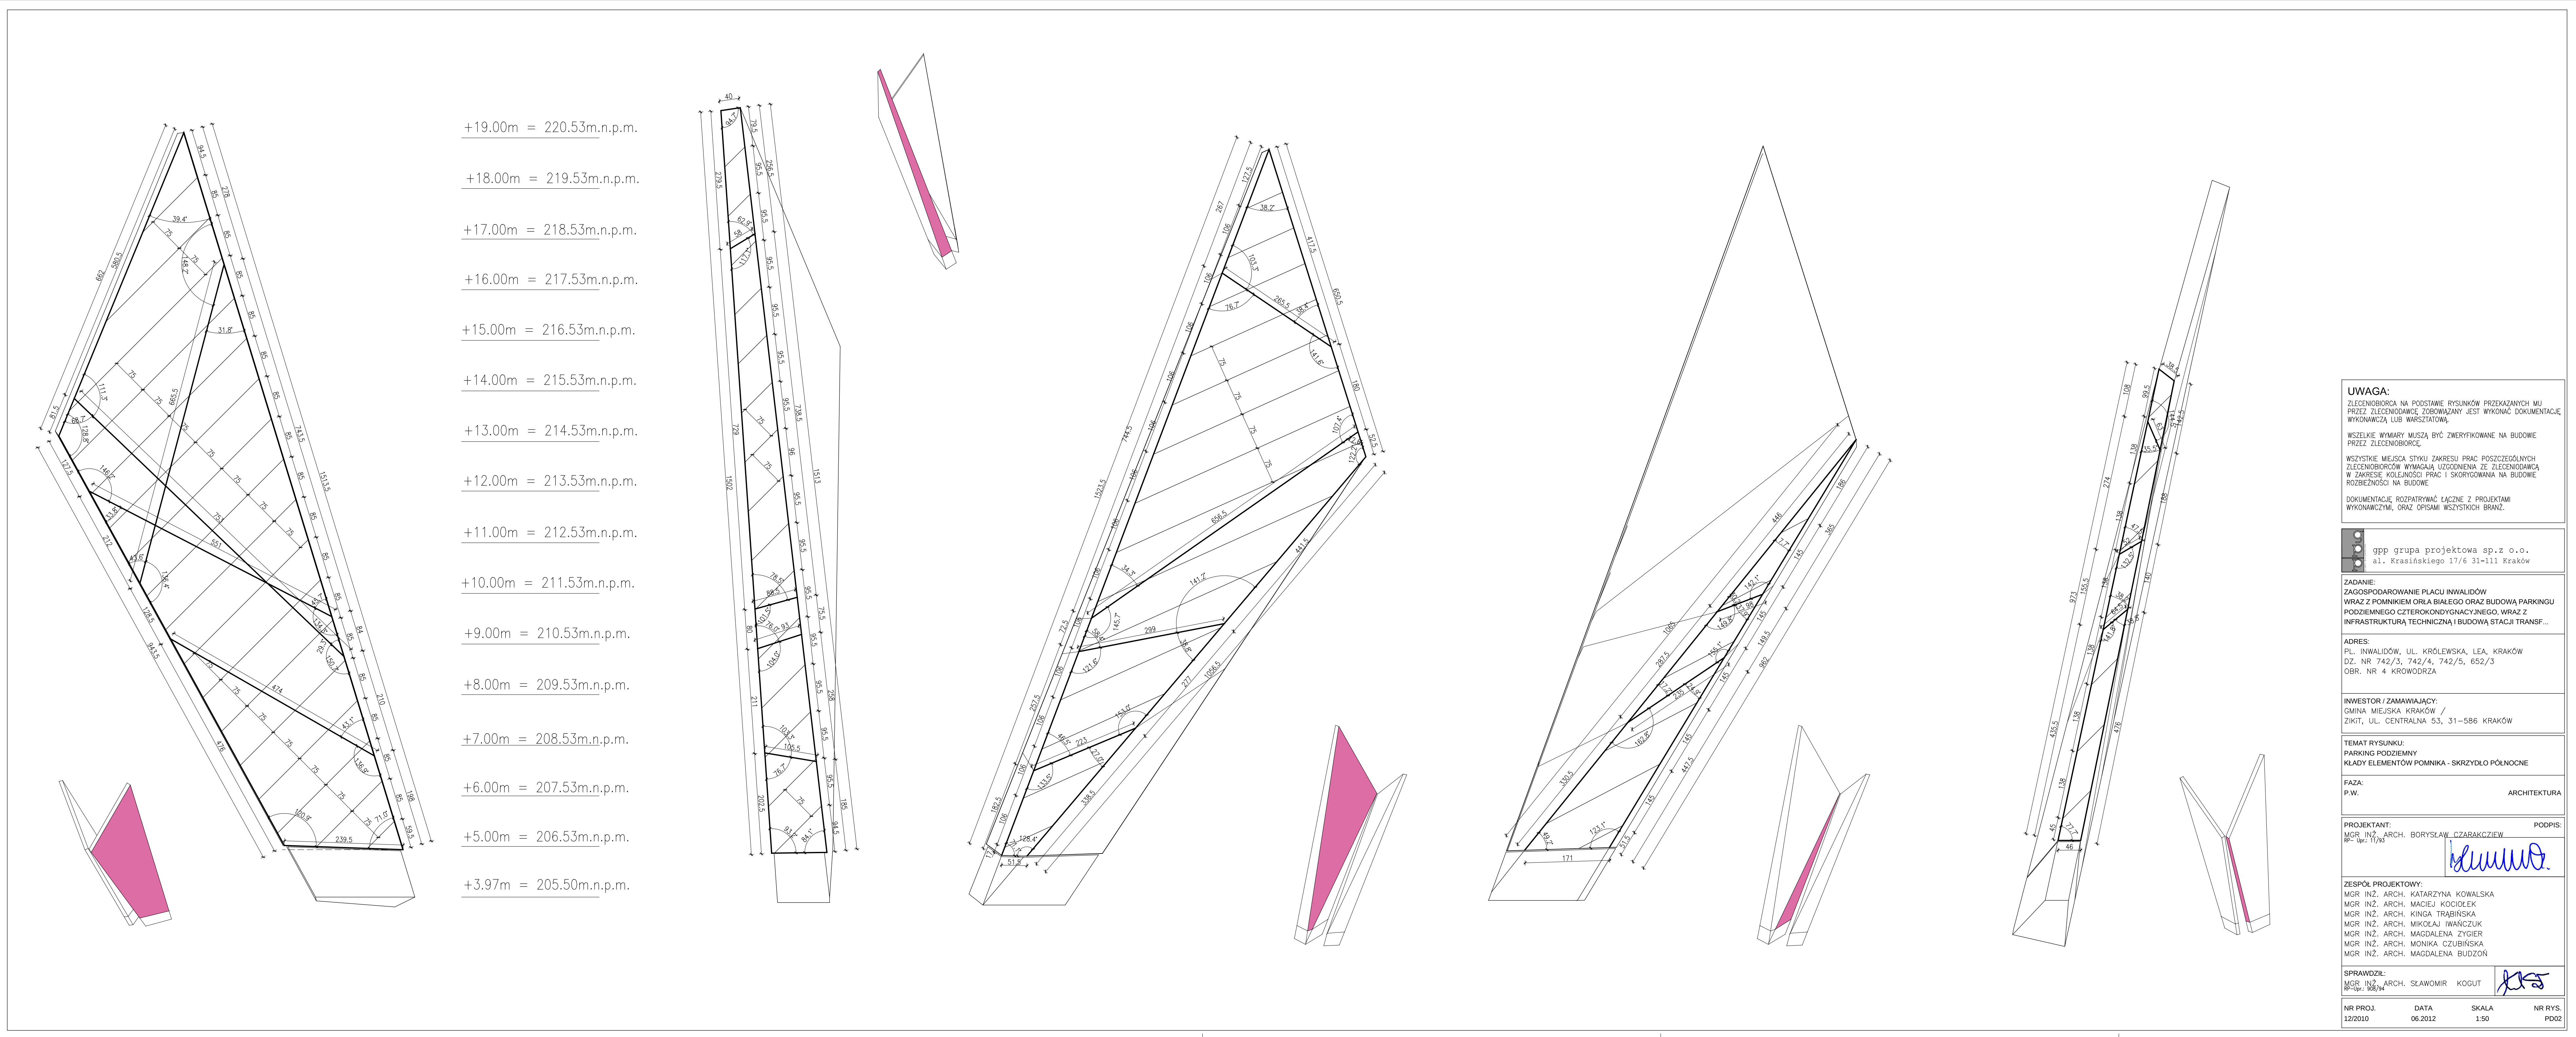


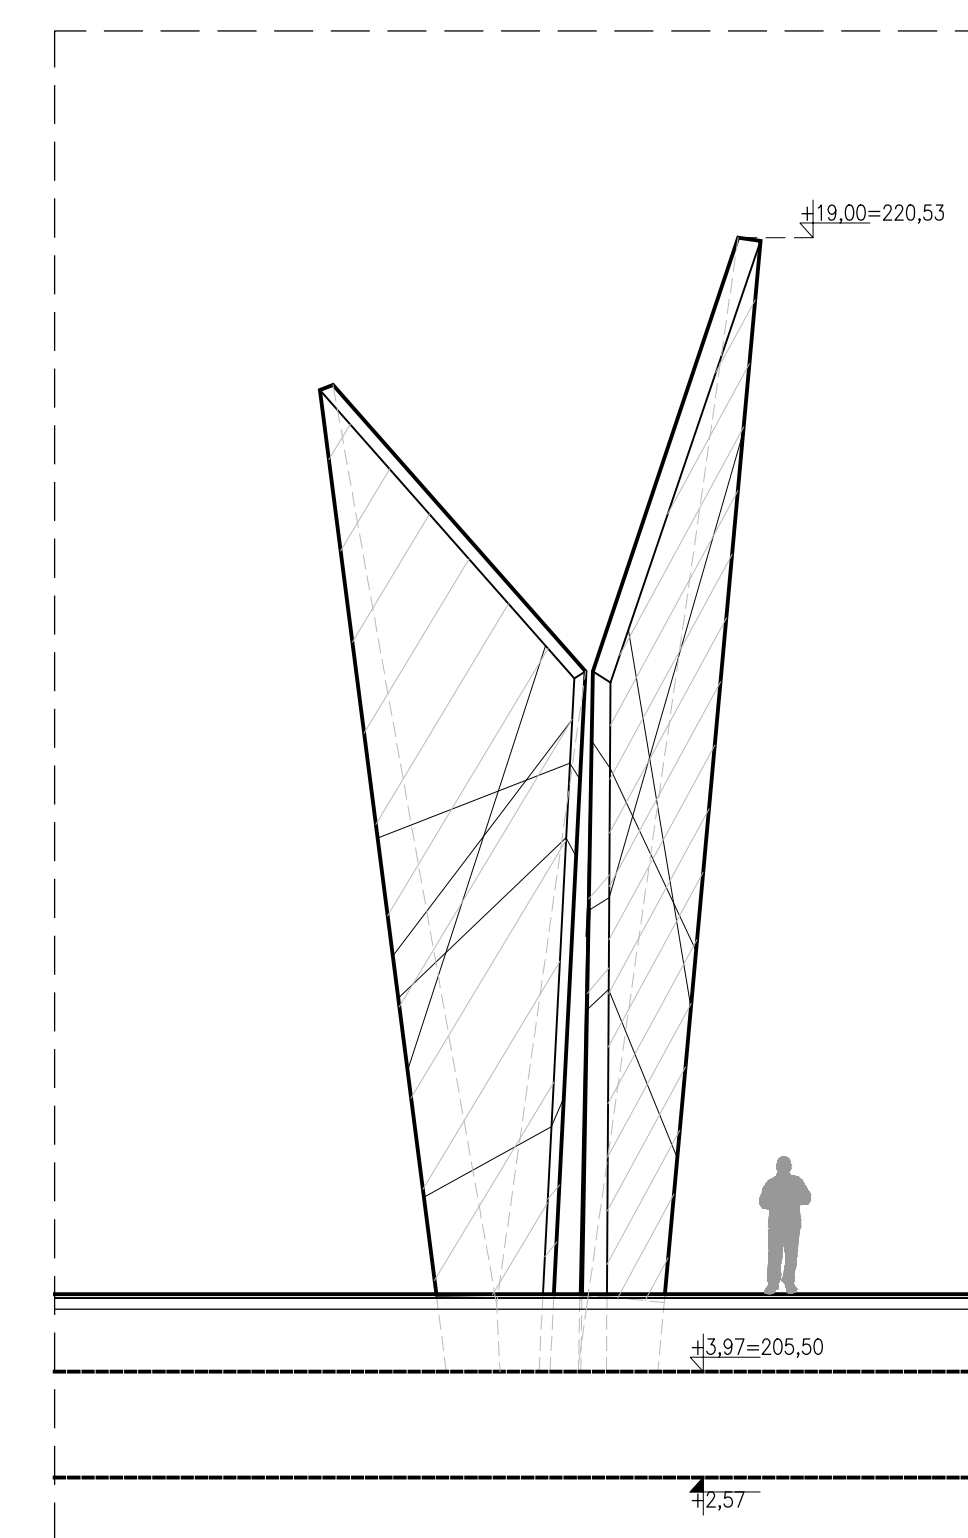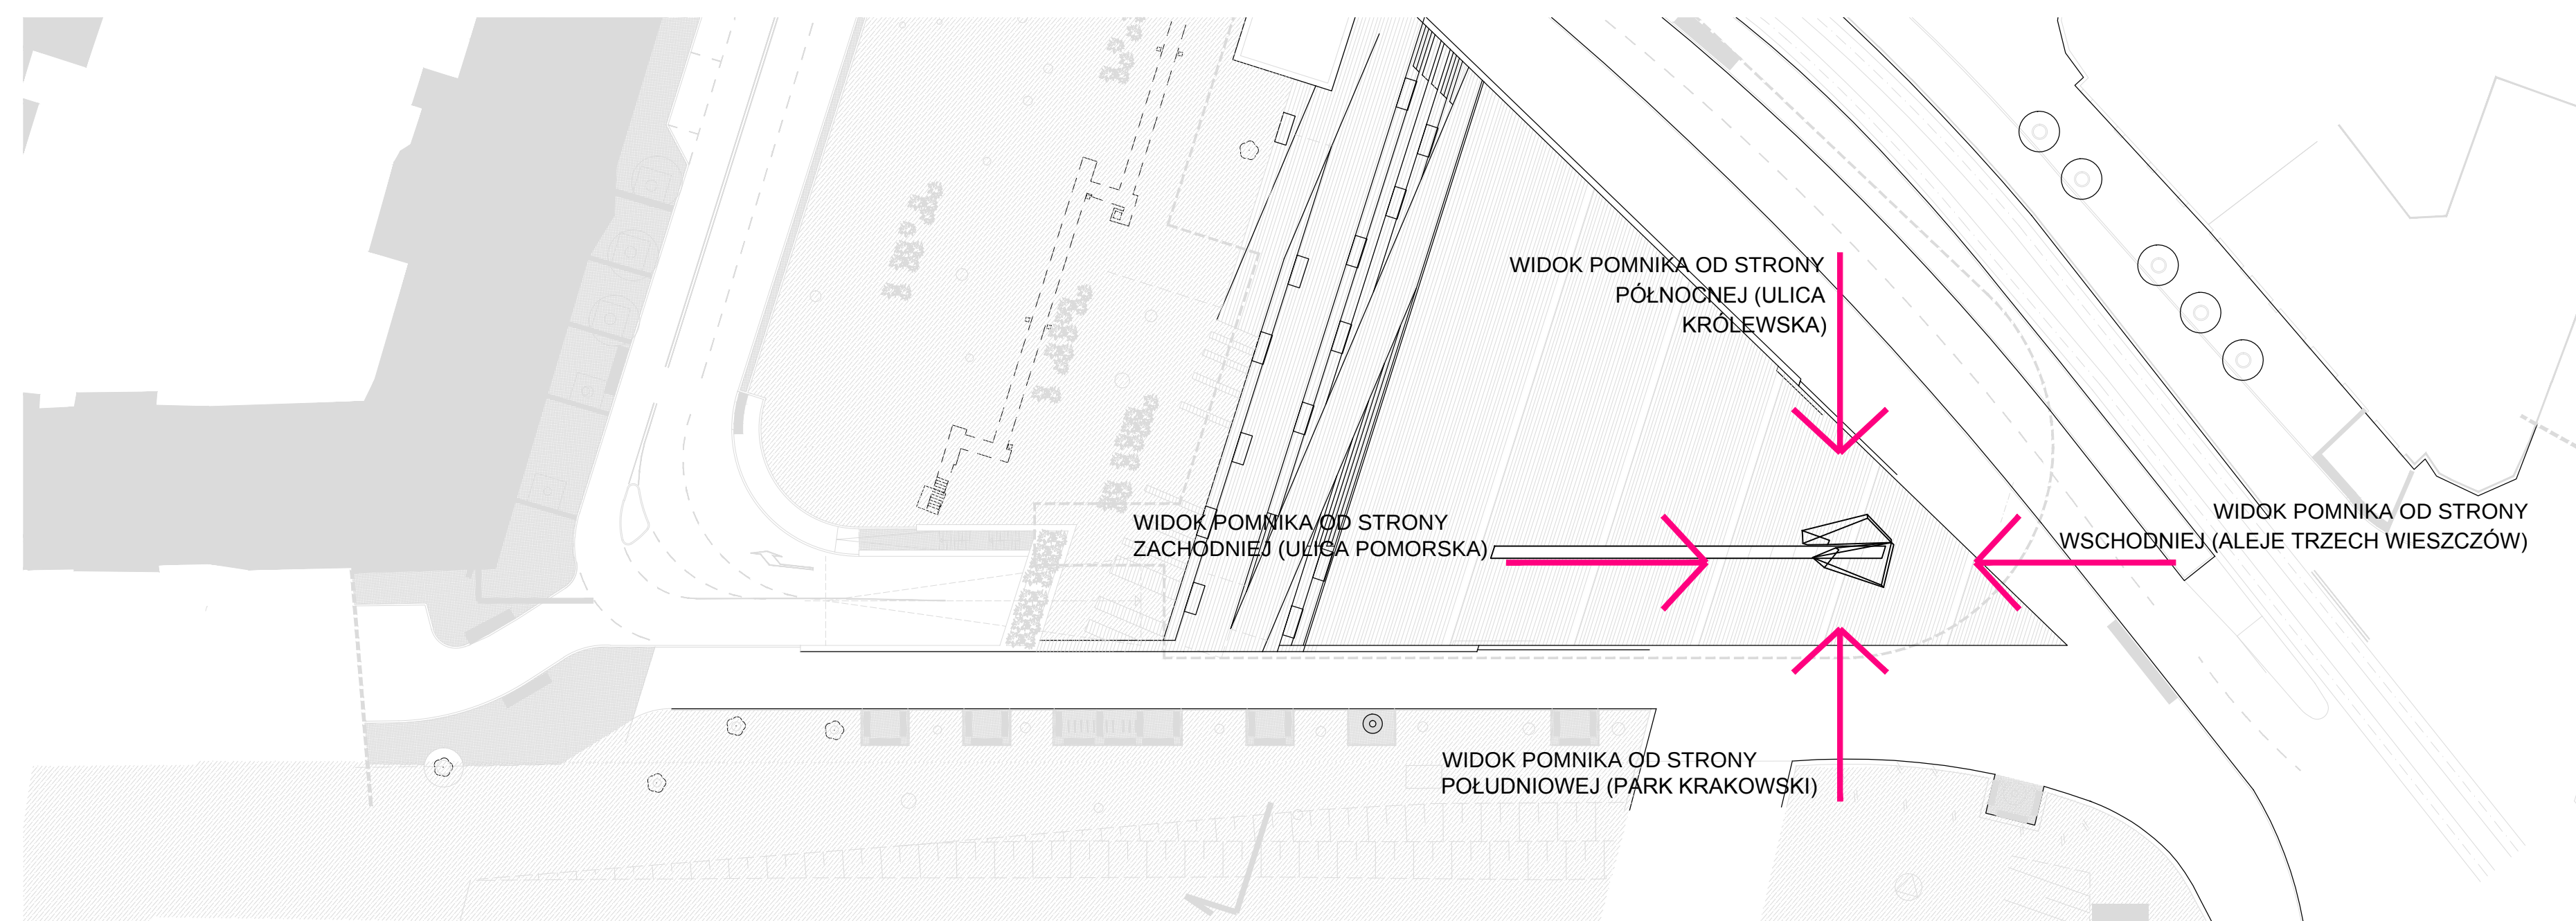


WIDOK POMNIKA OD STRONY WSCHODNIEJ (ALEJE
TRZECH WIESZCZÓW) SKALA 1:100

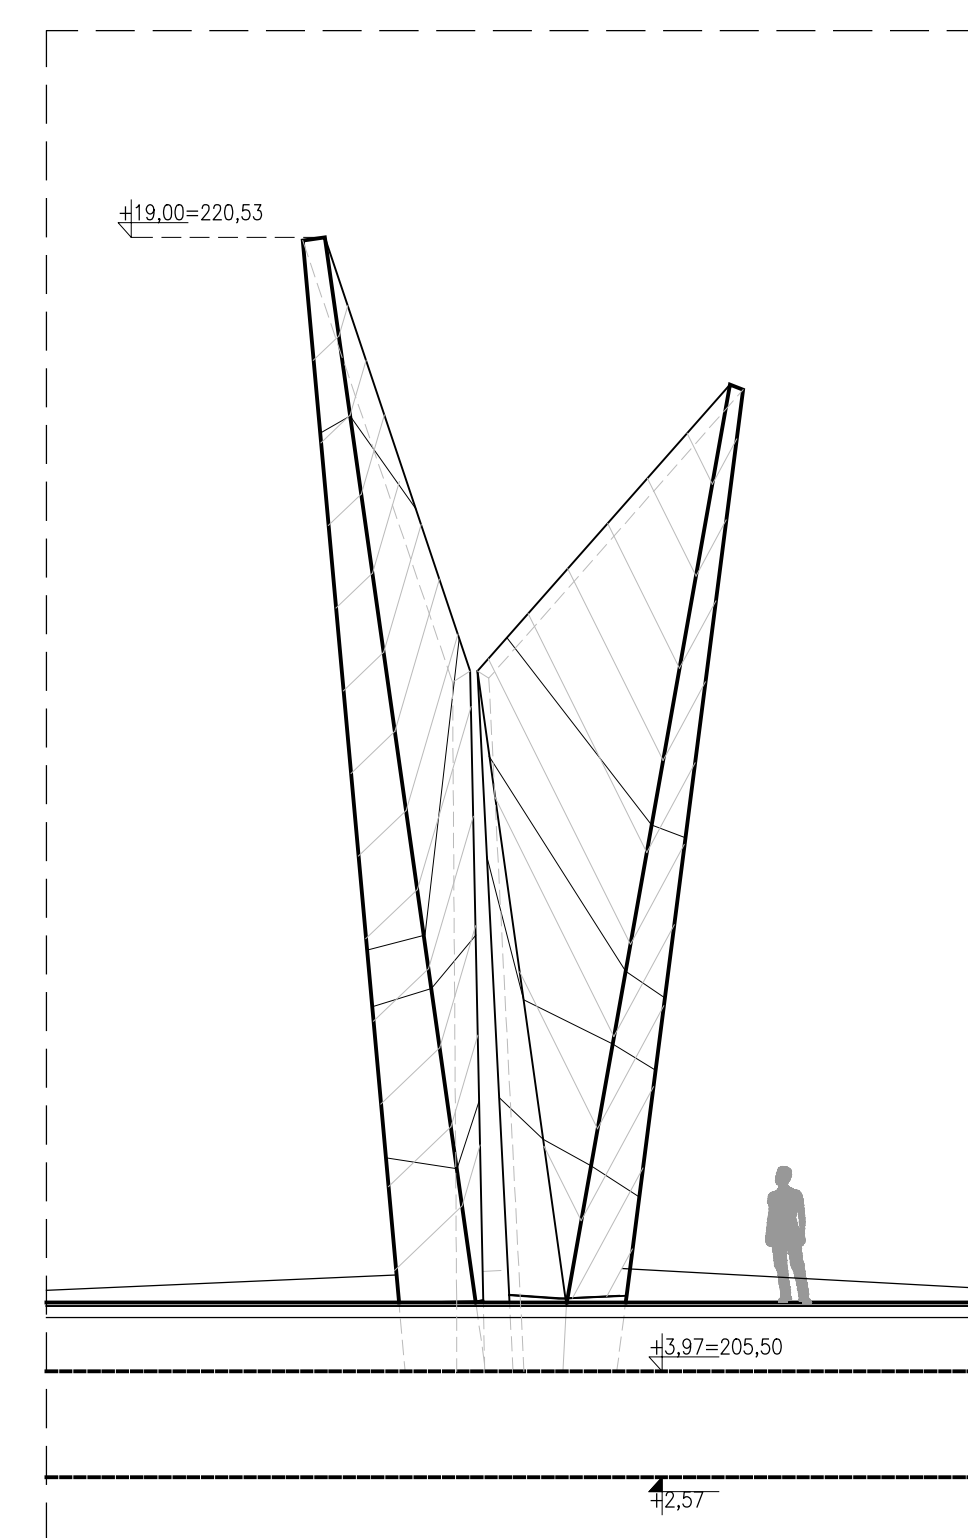

**WIDOK POMNIKA OD STRONY ZACHODNIEJ (ULICA
POMORSKA) SKALA 1:100**

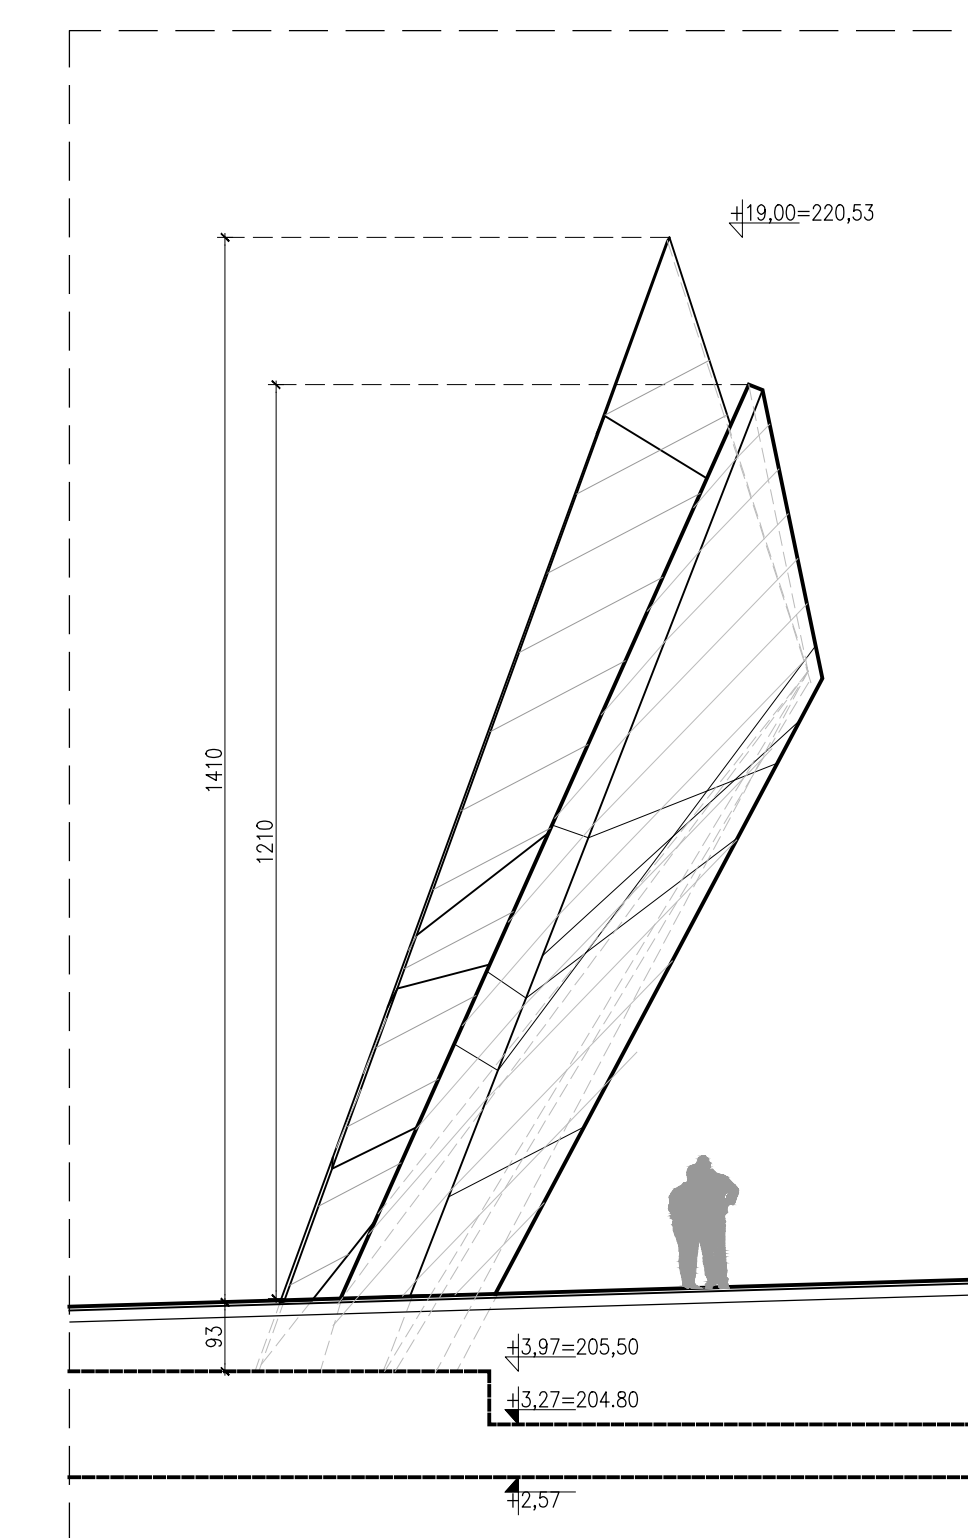

WIDOK POMNIKA OD STRONY POŁUDNIOWEJ (PARK
KRAKOWSKI) SKALA 1:100

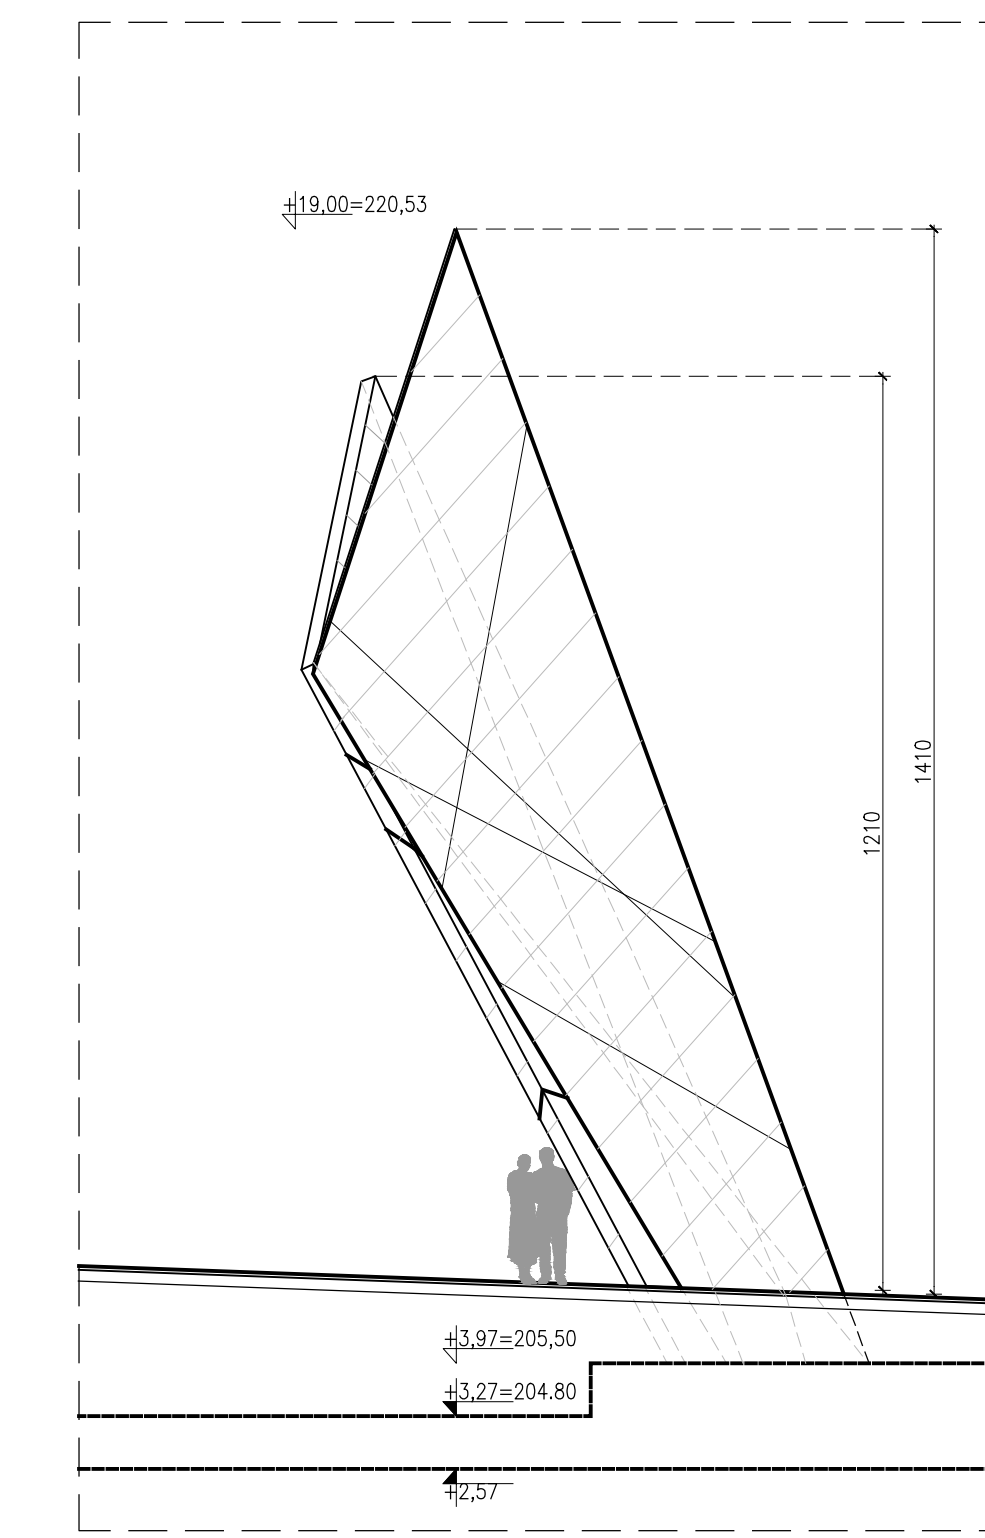

WIDOK POMNIKA OD STRONY PÓŁNOCNEJ (ULICA
KRÓLEWSKA) SKALA 1:100

UWAGA:

gpp grupa projektowa sp.z o.o.
al. Krasińskiego 17/6 31-111 Kraków

ZADANIE:
ZAGOSPODAROWANIE PLACU INWALIDÓW
WRAZ Z POMNIKIEM ORŁA BIAŁEGO ORAZ BUDOWĄ PARKINGU
PODZIEMNEGO CZTEROKONDYGNACYJNEGO, WRAZ Z
INFRASTRUKTURĄ TECHNICZNĄ I BUDOWĄ STACJI TRANSF...

ADRES:
PL. INKALIDÓW, UL. KRÓLEWSKA, LEA, KRAKÓW
DZ. NR 742/3, 742/4, 742/5, 652/3
OBR. NR 4 KROWCZKA

INWESTOR / ZAMAWIAJĄCY:
GMINA MIEJSKA KRAKÓW /
ZIKIT, UL. CENTRALNA 53, 31-586 KRAKÓW

TEMAT RYSUNKU:
PARKING PODZIEMNY
WIDOKI POMNIKA ORŁA BIAŁEGO

FAZA:	
P.W.	ARCHITEKTURA

PROJEKTANT:
MGR INŻ. ARCH. BORYSLAW CZARAKCZIEW
89- apr. 11/83

ZESPÓŁ PROJEKTOWY:
MGR INŻ. ARCH. KATARZYNA KOWALSKA
MGR INŻ. ARCH. MACIEJ KOCIOŁEK
MGR INŻ. ARCH. KINGA TRABIŃSKA
MGR INŻ. ARCH. MIKOŁAJ IWANCIUK
MGR INŻ. ARCH. MAGDALENA ZYGIER
MGR INŻ. ARCH. MONIKA CZUBIŃSKA
MGR INŻ. ARCH. MAGDALENA BUDZOŃ

SPRAWDZIŁ:
MGR INŻ. ARCH. SŁAWOMIR KOGUŚ
17-Upr.: 908/34

NR PROJ.	DATA	SKALA	NR RY
12/2010	06.2012	1:100	PE



- LEGENDA:**
- ZAKRES GARAZU PODZIEMNEGO
 - WJAZD DO GARAZU
 - WEJŚCIE DO KLATKI SCHODOWEJ GARAZU PODZIEMNEGO
 - ELEMENTY ZAŁOŻENIA POMNIKOWEGO:
 - a- POMNIK
 - b- ŚCIANA MEMORIAL OD ULICY KRÓLEWSKIEJ
 - c- ŚCIANA MEMORIAL OD PARKU KRAKOWSKIEGO
 - KLATKA SCHODOWA GARAZU PODZIEMNEGO
 - PLYTY KAMIENNE- PORFIROWE PALLADIUM PLUS F-MY AKROPOL WG. DETALU D...
 - PLYTY KAMIENNE- GRANIT CZERWONY-20x20cm
 - KOSTKA CHODNIKOWA HOLLAND RUSTICAL KOLOR MELANZ GRANODIORYTNEGO F-MY BRUKBET WG. DETALU D...
 - OBRIEŻE BYDYNKÓW Z KOSTKI GRANITOWEJ KOLOR SZARY 8x8cm, PĄS SZER. OK.30cm
 - WYSEPKA PRZYSTANKU LINI TRAMWAJOWYCH WIATA PENSILIS 1223 F-MY METALCO
 - CZERPNIĄ PARKINGU PODZIEMNEGO
 - ŁAWKI BIG HARRIS F-MY METALCO
 - ŁAWKI GIADA F-MY METALCO
 - ŁAWKA DREWNIANA NAWŁADANA NA KAMIENNE STOPNIE WG. DETALU D1
 - LAMPY ULICZNE EDMUND F-MY LUXAN
 - LAMPY OGRÓDOWE F-MY BEGA NR. KATALOGOWY: 8866
 - STOJAKI ROWERÓW MIEJSKICH
 - UJĘCIE WODY- PODŁO
 - AUTOMAT BILETOWY -KOM / BUDKI TELEFONICZNE
 - DONICE NA DRZEWIA FLORES WYS. 660, F-MY METALCO
 - KRATA POD DRZEWIA 2.5x2.5m F-MY ZANO
 - SŁUPKI ZE STALI NIERDZEWNEJ 01.070 F-MY ZANO
 - ZIELEŃ TRAWNIKÓW
 - PROJEKTOWANA ZIELEŃ WYSOKA
 - PROJEKTOWANA ZIELEŃ NISKA
 - ZIELEŃ ISTNIEJĄCA WYSOKA