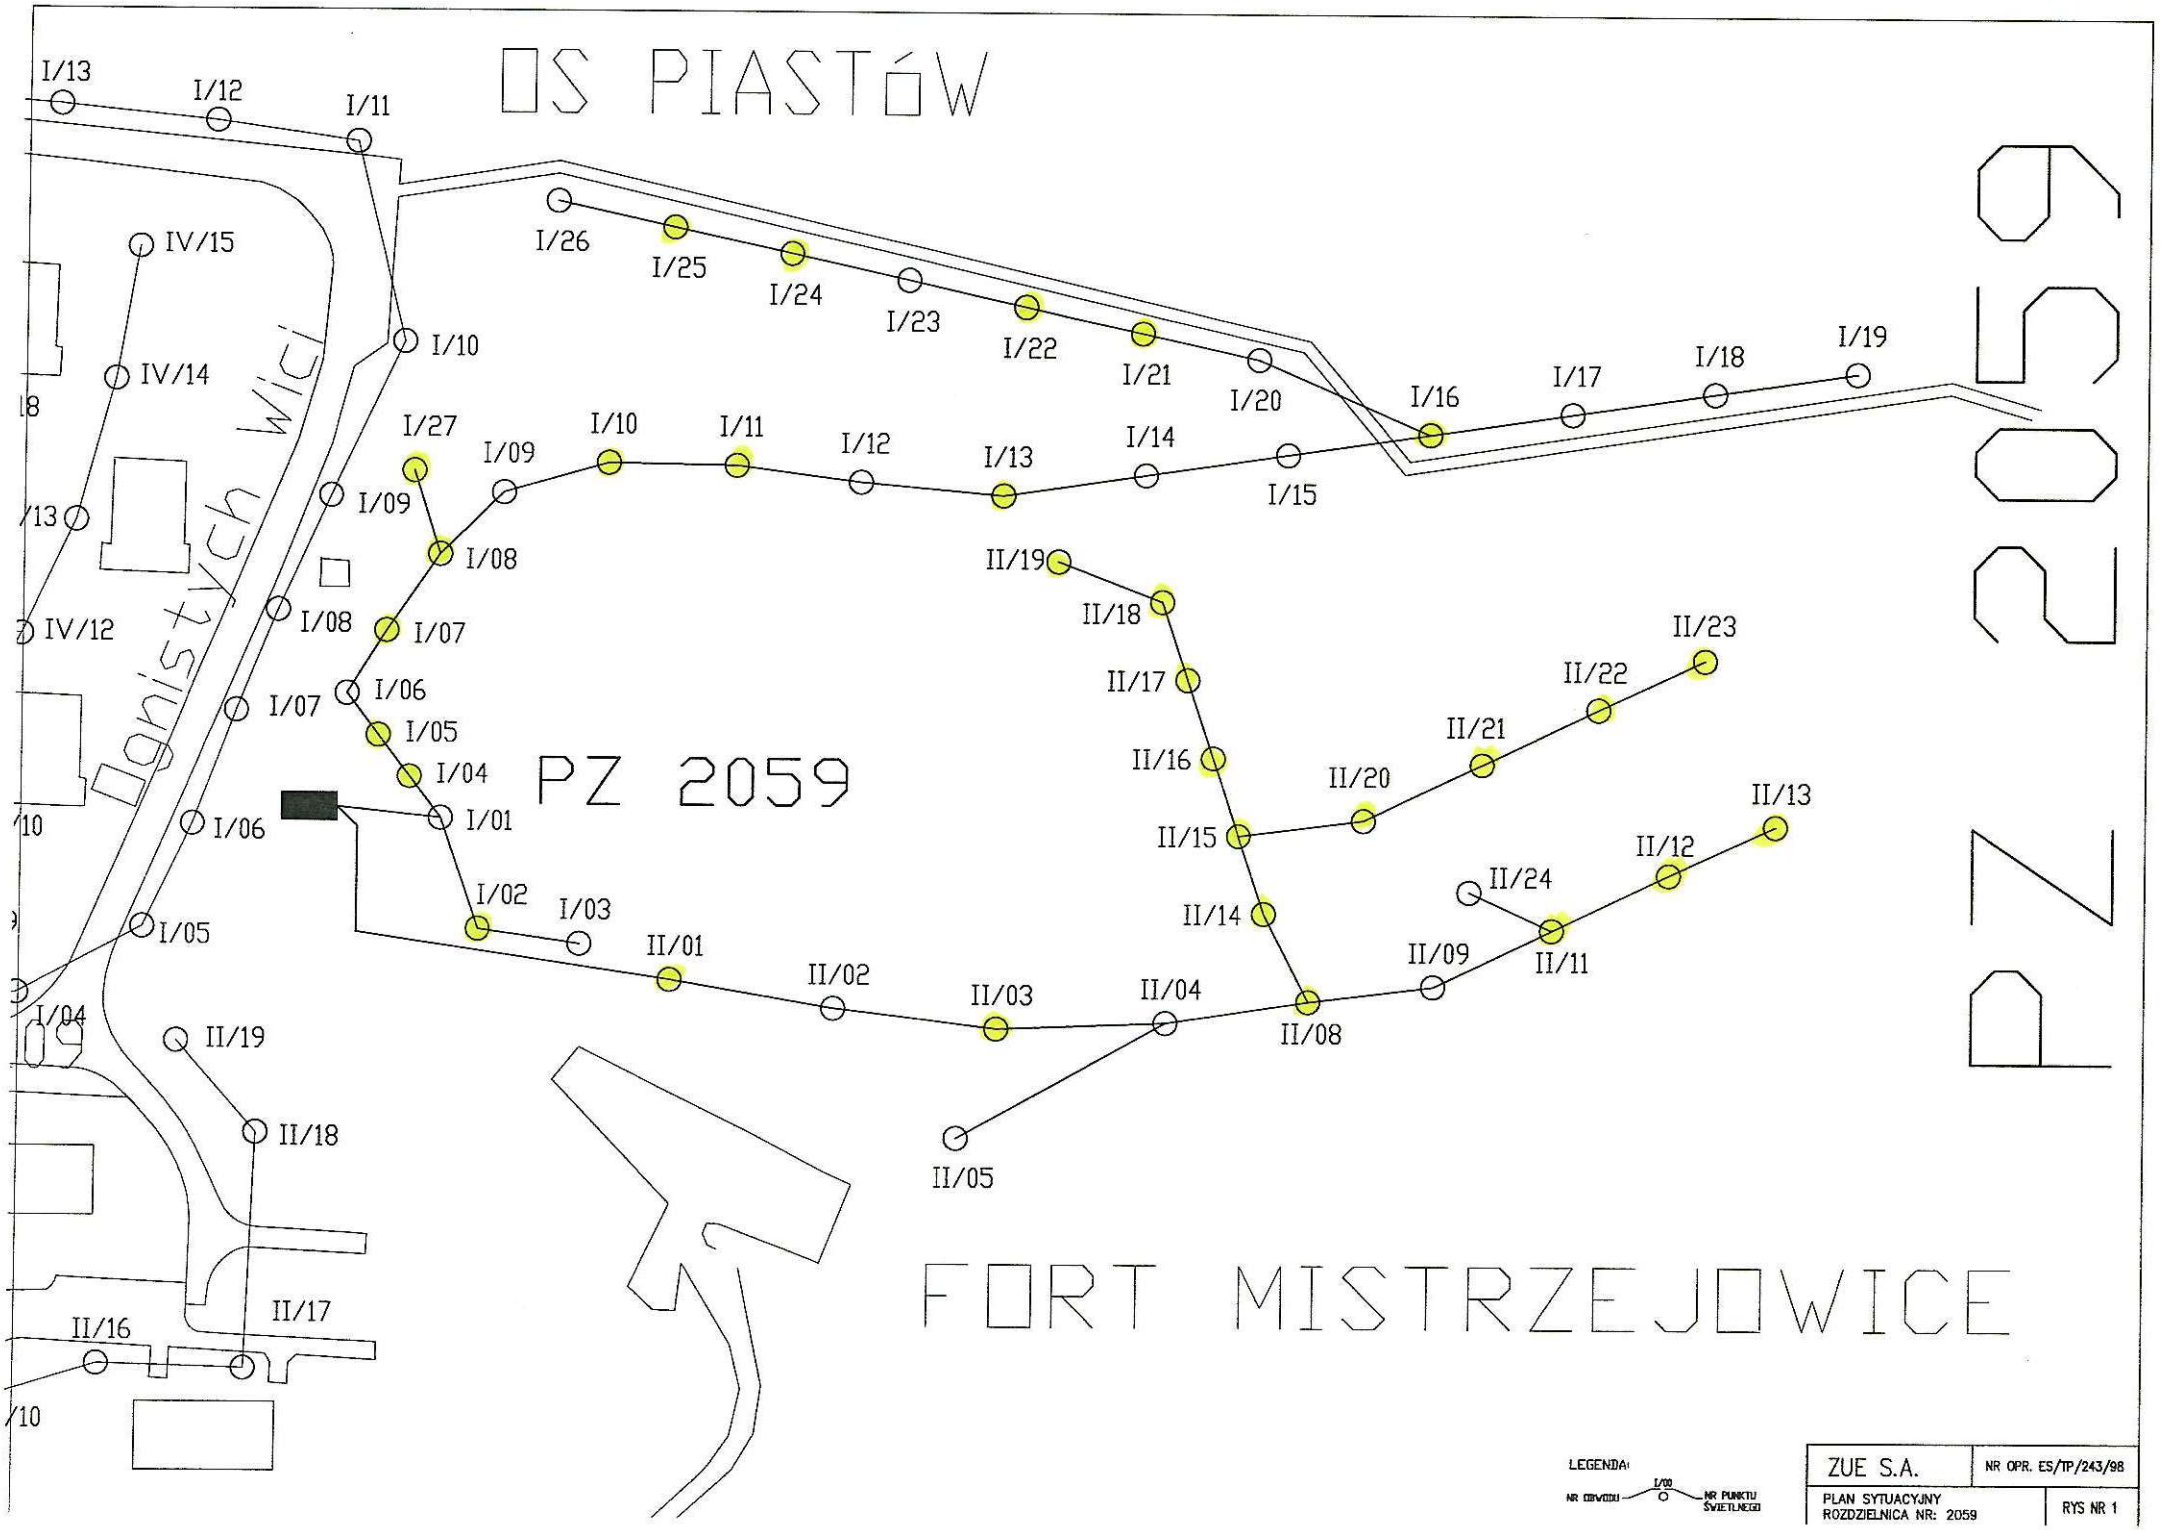

OS PIASTÓW
PZ 2059
FORT MISTRZEJOWICE
Dąnistych Wici
I/13
I/12
I/11
I/10
I/09
I/08
I/07
I/06
I/05
I/04
I/01
I/02
I/03
I/26
I/25
I/24
I/23
I/22
I/21
I/20
I/16
I/17
I/18
I/19
I/27
I/14
I/15
IV/15
IV/14
IV/12
II/19
II/18
II/17
II/16
II/15
II/14
II/13
II/12
II/11
II/10
II/09
II/08
II/07
II/06
II/05
II/04
II/03
II/02
II/01
II/20
II/21
II/22
II/23
II/24
LEGENDA:
NR OBWODU
I/00
NR PUNKTU ŚWIETLNEGO
ZUE S.A.
NR OPR. ES/TP/243/98
PLAN SYTUACYJNY
ROZDZIELNICA NR: 2059
RYS NR 1